



Rzut dachu
Skala 1:100

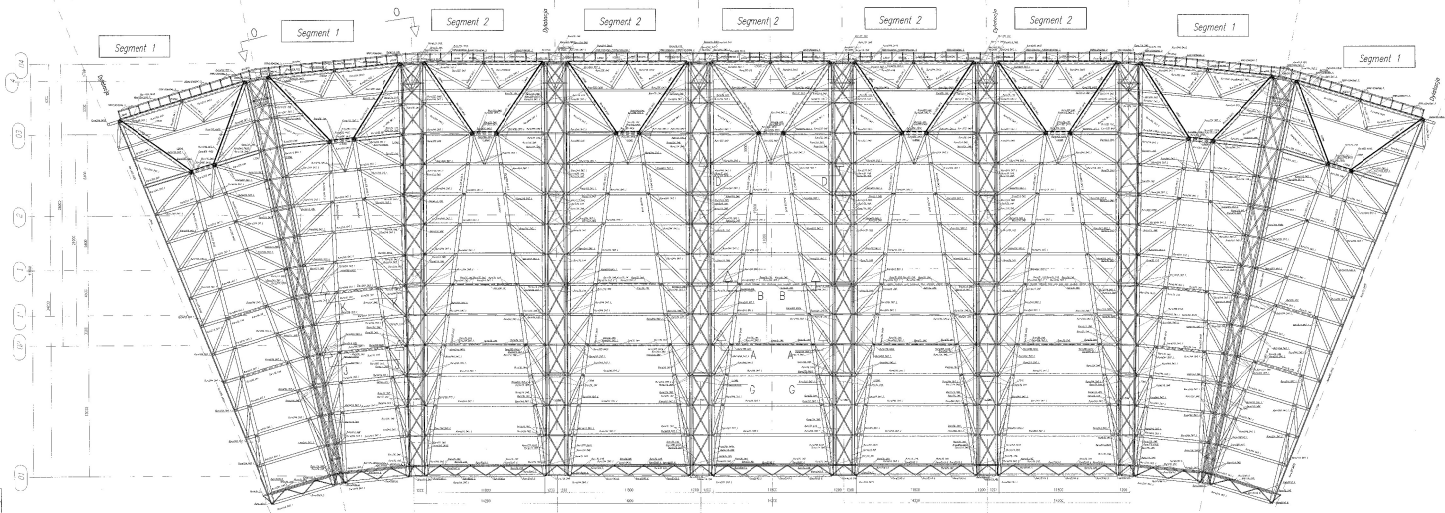

Zakotwienie ścigów w oczepach
Skala 1:100

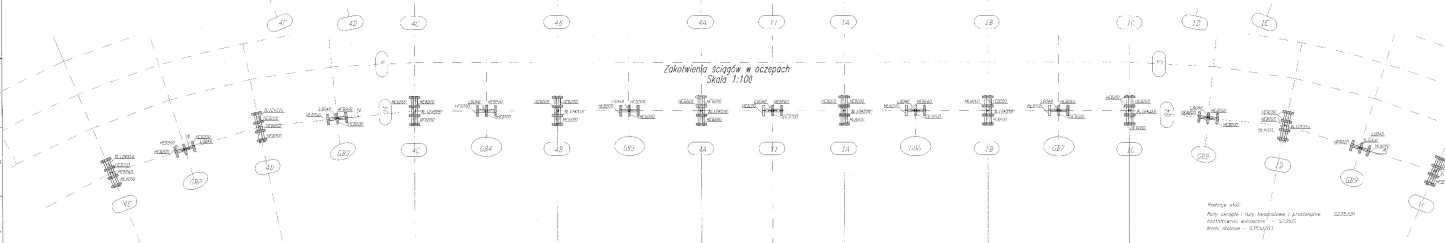

Projektant: [Name]
Początek i koniec inżynierskiej i projektowej
Zakres robót: [Scope]
Data: [Date]

Podpisano: [Signature]
[Date]



STANOWISKO WYKONANIA	
Imię i nazwisko	
Adres	
Telefon	
Podpis	
Załącznik nr 1	
Załącznik nr 2	
