



LEGENDA

- ▭ ŚCIANY ISTNIEJĄCE
- ▭ ŚCIANY PROJEKTOWANE
- POMIESZCZENIA**
- ▭ pralnia
- ▭ kuchnia
- ▭ pom. konserwatora+węzeł C.O.
- ▭ komunikacja ogólna

UWAGA
Podane powierzchnie i wymiary są orientacyjne (na podstawie dokumentacji projektu bud.-wyk. z marca 2001.)

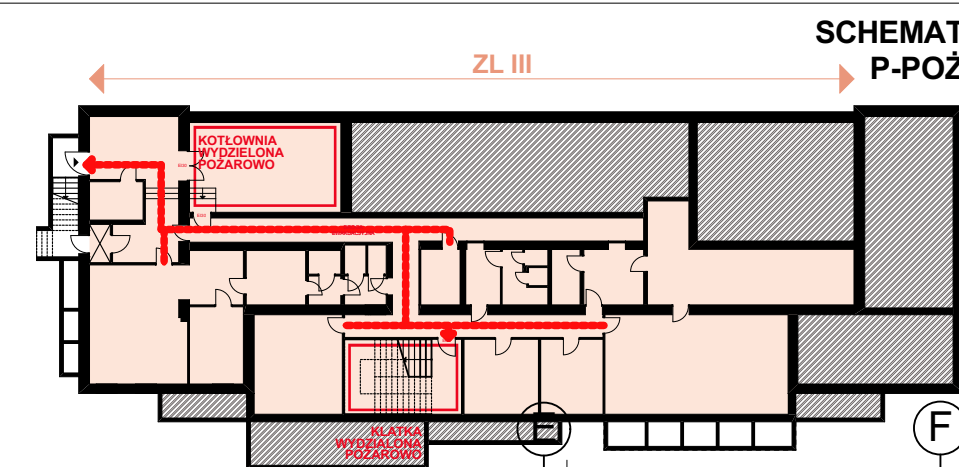

SCHEMAT P-POŻ

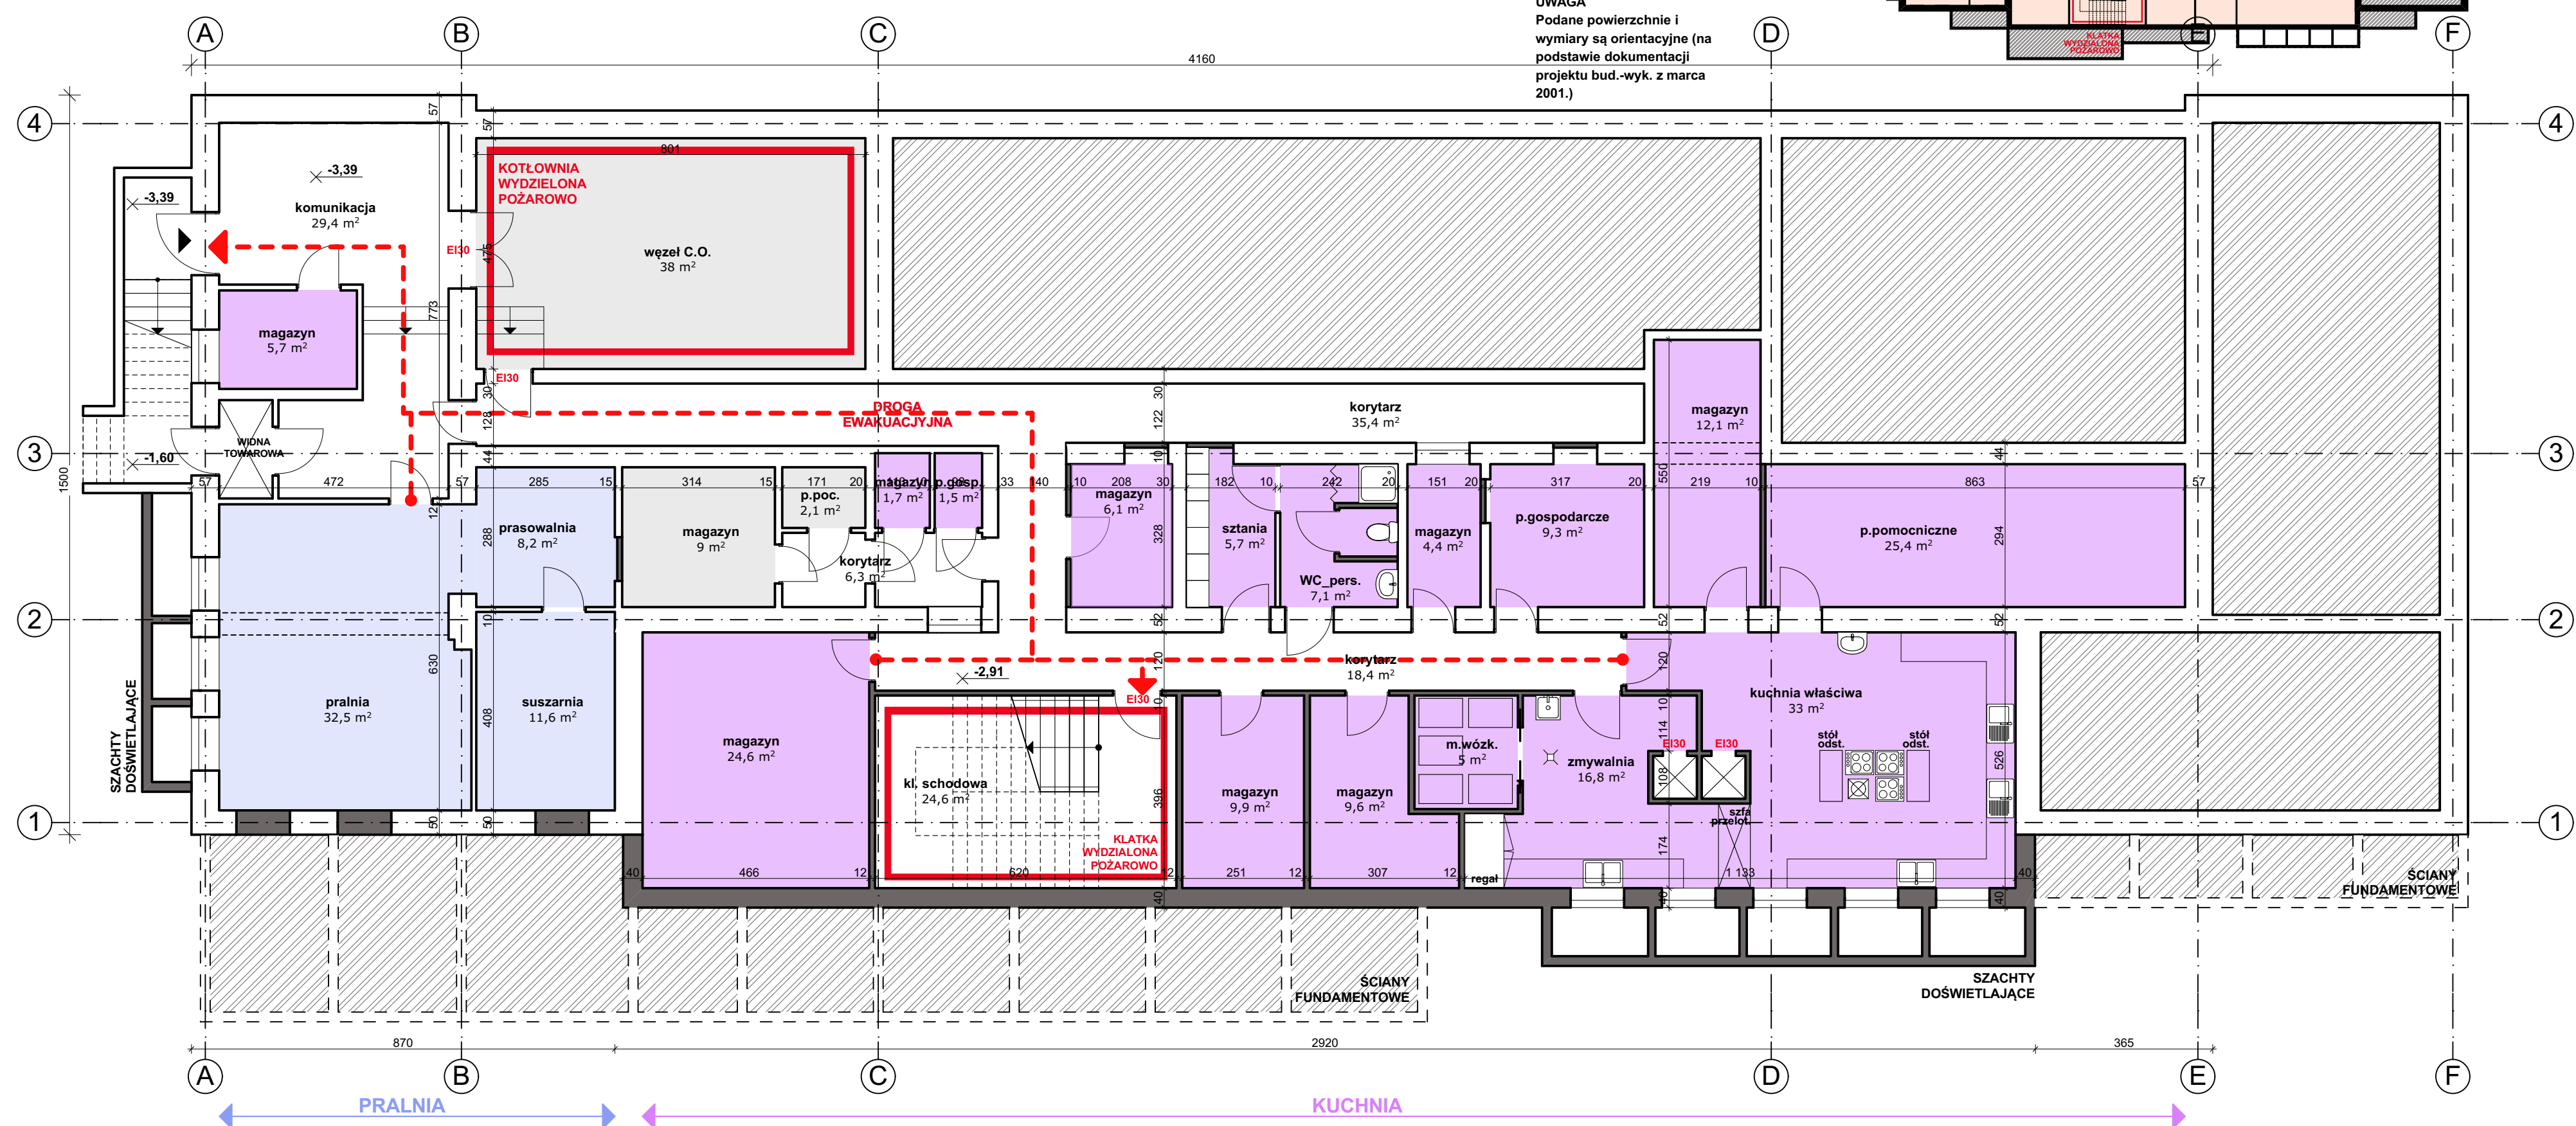

PIWNICA	
Nazwa pom.	Pow.
komunikacja	29,4
korytarz	6,3
korytarz	35,4
magazyn	1,7
magazyn	4,4
magazyn	5,7
magazyn	6,1
magazyn	9,0
p.gosp.	1,5
p.gospodarcze	9,3
p.poc.	2,1
p.pomocniczne	25,4
pralnia	32,5
prasownia	8,2
suszarnia	11,6
sztania	5,7
WC_pers.	7,1
węzeł C.O.	38,0
RAZEM	239,4 m²
PIWNICA-ROZBUDOWA	
Nazwa pom.	Pow.
kl. schodowa	24,6
korytarz	18,4
kuchnia właściwa	33,0
m.wózk.	5,0
magazyn	9,6
magazyn	9,9
magazyn	12,1
magazyn	24,6
zmywalnia	16,8
RAZEM	154,0 m²
RAZEM=393,4m²	

KONCEPCJA PIWNICA

TYTUŁ PROJEKTU	Rozbudowa, nadbudowa, przebudowa budynku Żłobka nr 12 w Rzeszowie	
BIURO PROWADZĄCE	AUTORSKA PRACOWNIA PROJEKTOWA mgr inż. arch. IWONA MATLINGIEWICZ ul. Rynek 17/305 35 - 064 RZESZÓW tel./fax: 017-8522388 apptmat@poczta.onet.pl	
proj. arch.	mgr inż. arch. IWONA MATLINGIEWICZ upr. nr A- 59/89	PODPIS
opracowanie	mgr inż. arch. Małgorzata Błasiak	PODPIS
FAZA	KONCEPCJA	
BRANŻA	ARCHITEKTURA	
TREŚĆ RYSUNKU	RZUT PIWNICY	SKALA 1:100
OZNI.BRANŻY	DATA EDYCJI	NR RYSUNKU
A	lipiec 2015	A-02
Projekt wykonany w licencjonowanym programie ARCHICAD wersja 16		
PRAWA AUTORSKIE ZASTRZEŻONE POMIENIANIE I UDOSTĘPNIANIE BEZ ZGODY AUTORÓW ZABRONIONE		