


ZAŁĄCZNIK DO UCHWAŁY NR XVII/258/2007
RADY MIASTA RZESZOWA
Z DNIA 28 SIERPNI 2007 R.
SKALA 1 : 10 000



LEGENDA

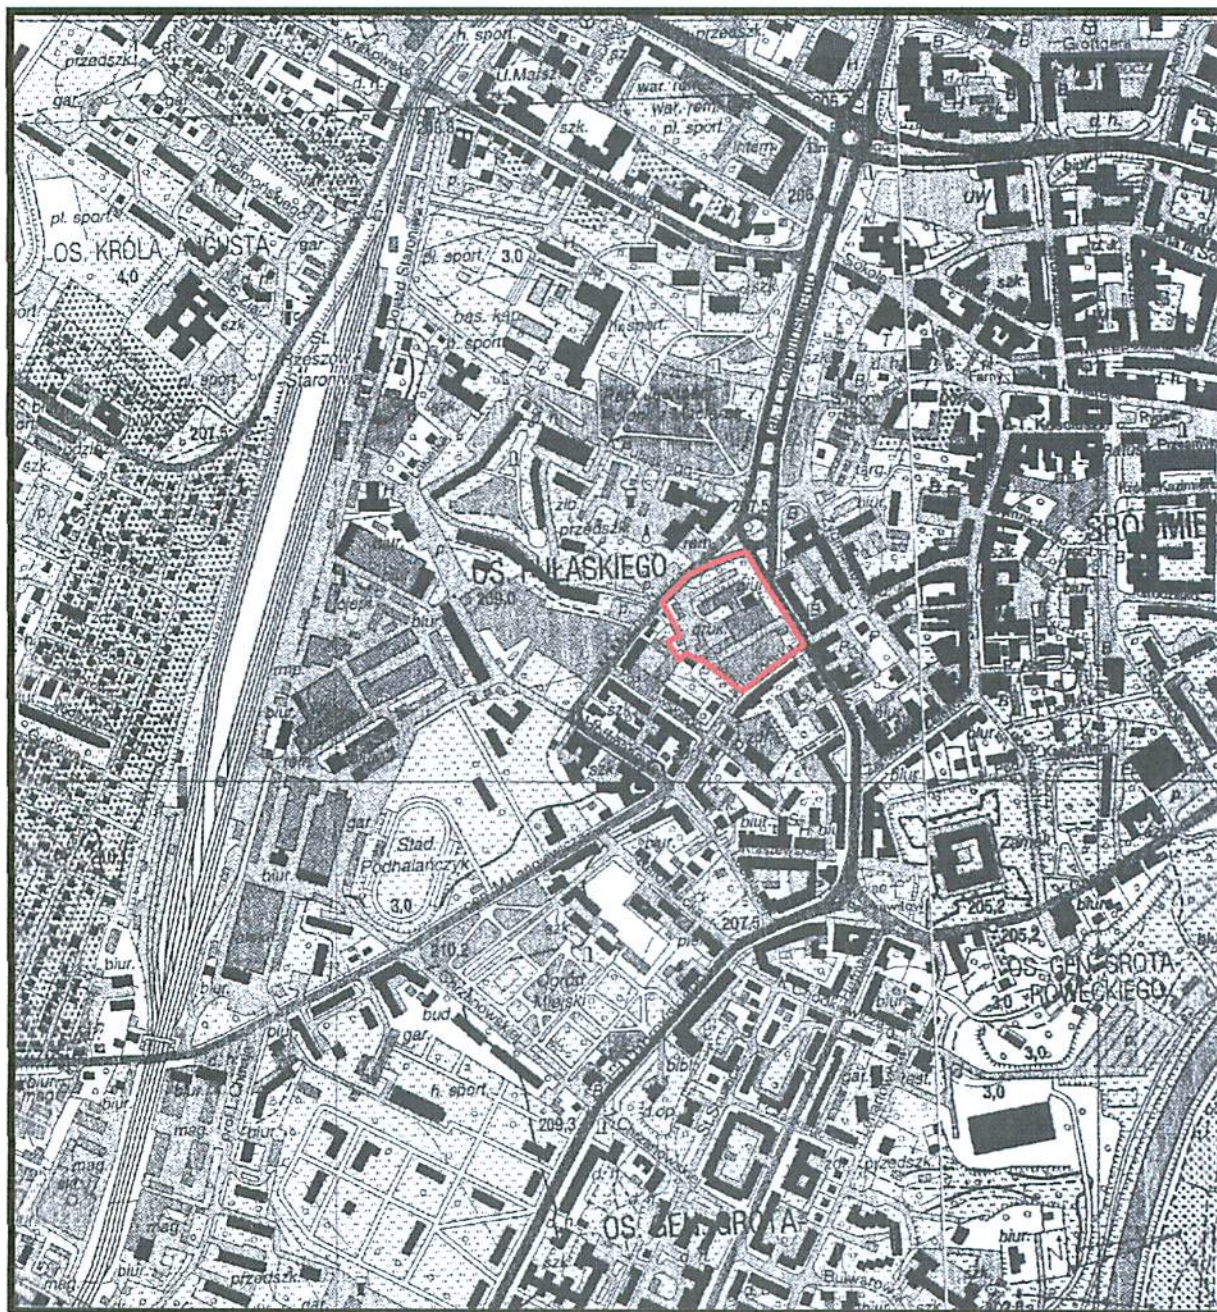

TEREN OBJĘTY MIEJSCOWYM PLANEM ZAGOSPODAROWANIA PRZESTRZENNEGO
NR 154/9/2007 POMIĘDZY ULICAMI: JAGIELLOŃSKĄ, LISA - KULI
I MOCHNACKIEGO W RZESZOWIE