


ZAŁĄCZNIK DO UCHWAŁY NR XVII / 259 / 2007
RADY MIASTA RZESZOWA
Z DNIA 28 SIERPNI 2007 R.
SKALA 1 : 10 000

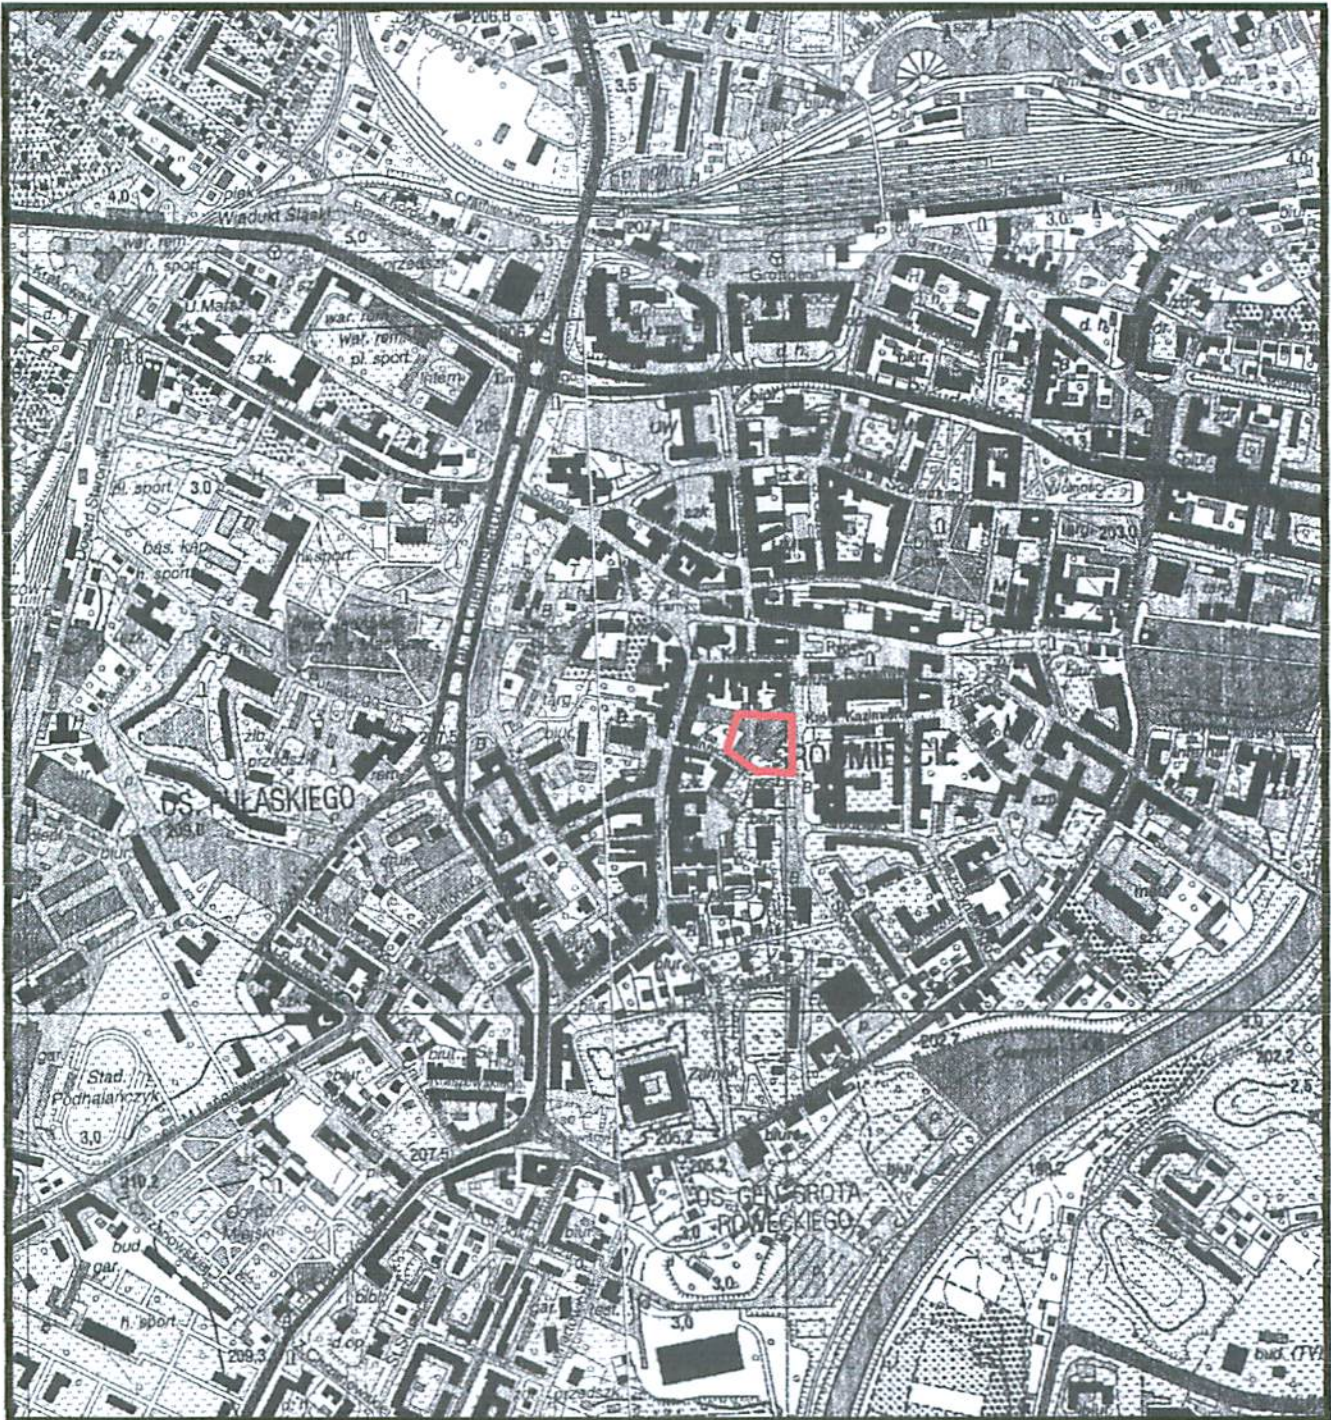

TEREN OBJĘTY MIEJSCOWYM PLANEM ZAGOSPODAROWANIA PRZESTRZENNEGO
NR 155/10/2007 W REJONIE ULIC DYMNICZKIEGO I SŁOWACKIEGO W RZESZOWIE