

MIEJSCOWY PLAN ZAGOSPODAROWANIA PRZESTRZENNEGO NR 89/19/ 2004

"WILKOWYJA-MŁYN" W RZESZOWIE

RYSUNEK PLANU SKALA 1:1000



ZALĄCZNIK NR 1 DO UCHWAŁY NR XIX.311/2007
RADY MIASTA RZESZOWA Z DNIA 30 października 2007r.
W SPRAWIE UCHWALENIA MIEJSCOWEGO PLANU
ZAGOSPODAROWANIA PRZESTRZENNEGO
NR 89/19/ 2004 "WILKOWYJA - MŁYN" W RZESZOWIE


LEGENDA :

OZNACZENIA OBOWIĄZUJĄCE:

	GRANICA OBSZARU PLANU
	LINIA ROZGRANICZAJĄCA TERENY O RÓŻNYM PRZEZNACZENIU LUB RÓŻNYCH ZASADACH ZAGOSPODAROWANIA
	LINIA ROZGRANICZAJĄCA PODZIAŁU WEWNĘTRZNEGO
	NIEPRZEKRACZALNA LINIA ZABUDOWY
	TEREN ZABUDOWY MIESZKANIOWEJ WIELORODZINNEJ NISKIEJ
	TEREN ZABUDOWY MIESZKANIOWEJ WIELORODZINNEJ NISKIEJ Z DOPUSZCZENIEM USŁUG
	TEREN ZABUDOWY MIESZKANIOWEJ JEDNORODZINNEJ
	TEREN ZABUDOWY USŁUGOWO-MIESZKANIOWEJ
	ZIELEŃ URZĄDZONA PARKOWA-ZIELENIEC
	PUBLICZNA DROGA GŁÓWNA
	PUBLICZNA DROGA LOKALNA
	PUBLICZNA DROGA DOJAZDOWA
	PUBLICZNY CIAĞ PIESZO-JEZDNY
	DROGA WEWNĘTRZNA
	DOJAZD WEWNĘTRZNY
	PARKING
	MIEJSCE ZJAZDU Z DROGI PUBLICZNEJ NA TERENY USŁUGOWO-MIESZKANIOWE
	STREPY OCHRONY KONSERWATORSKIEJ OBSZARU LUB OBIEKTU

OZNACZENIA INFORMACYJNE:

	PROPONOWANY PODZIAŁ NA DZIAŁKI BUDOWLANE
	PROJEKTOWANE ELEMENTY UKŁADU KOMUNIKACYJNEGO
	PROJEKTOWANE PARKINGI USYTUOWANE:
	PROSTOPADLE DO OSI DROGI
	RÓWNOLEGLE DO OSI DROGI
	ISTNIEJĄCY GAZOCIĄG WYSOKOPRĘŻNY DN 700 CN 6,3 MPa
	ISTNIEJĄCY GAZOCIĄG WYSOKOPRĘŻNY DN 400 CN 6,3 MPa
	ISTNIEJĄCY GAZOCIĄG ŚREDNIOPRĘŻNY DN 250 CN 0,4 MPa
	STANOWISKO ARCHEOLOGICZNE WPISANE DO EWIDENCJI ZABYTKÓW (APZ 103-77/37)
	BUDYNEK MŁYNA - OBIEKT WPISANY DO EWIDENCJI ZABYTKÓW
	KAPLICZKA - OBIEKT WPISANY DO EWIDENCJI ZABYTKÓW

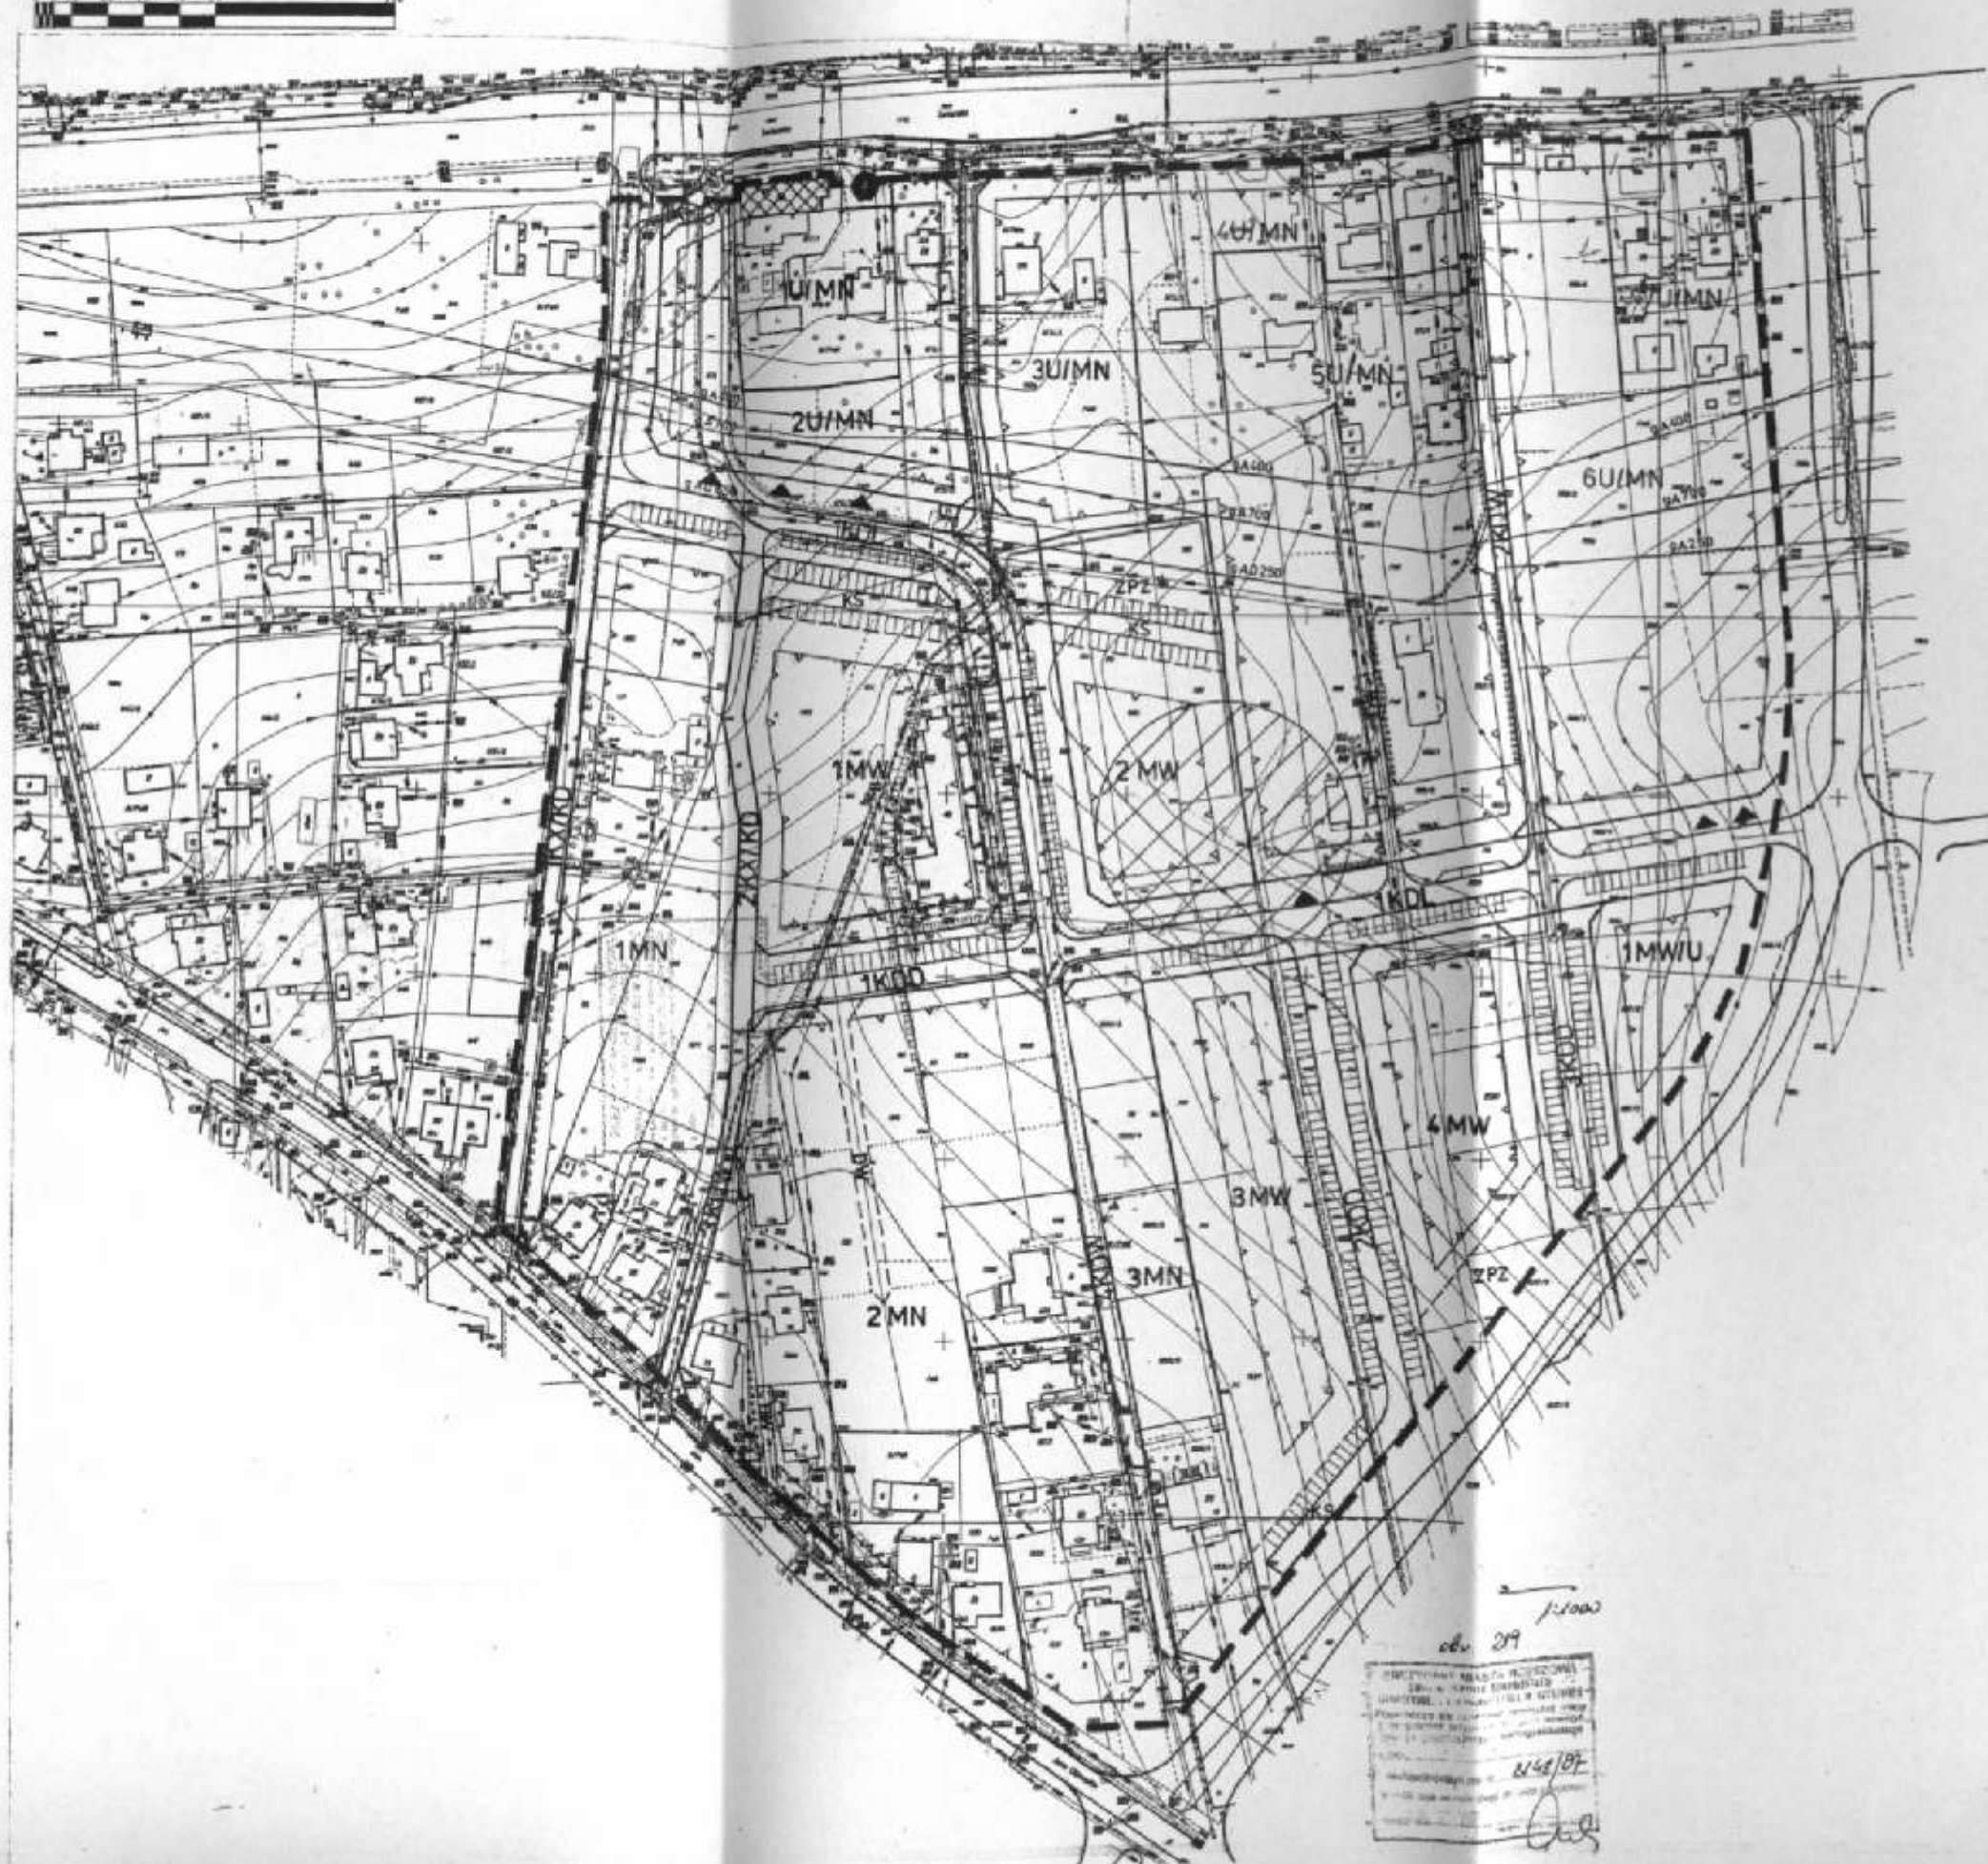

1:1000
obr. 29
MIEJSCOWY PLAN ZAGOSPODAROWANIA PRZESTRZENNEGO
"WILKOWYJA-MŁYN" W RZESZOWIE
Projektant: ...
Data: 11/28/07