


ZAŁĄCZNIK DO UCHWAŁY NR XIX / 313 / 2007
RADY MIASTA RZESZOWA Z DNIA 30 PAŹDZIERNIKA 2007 R.
SKALA 1 : 10 000

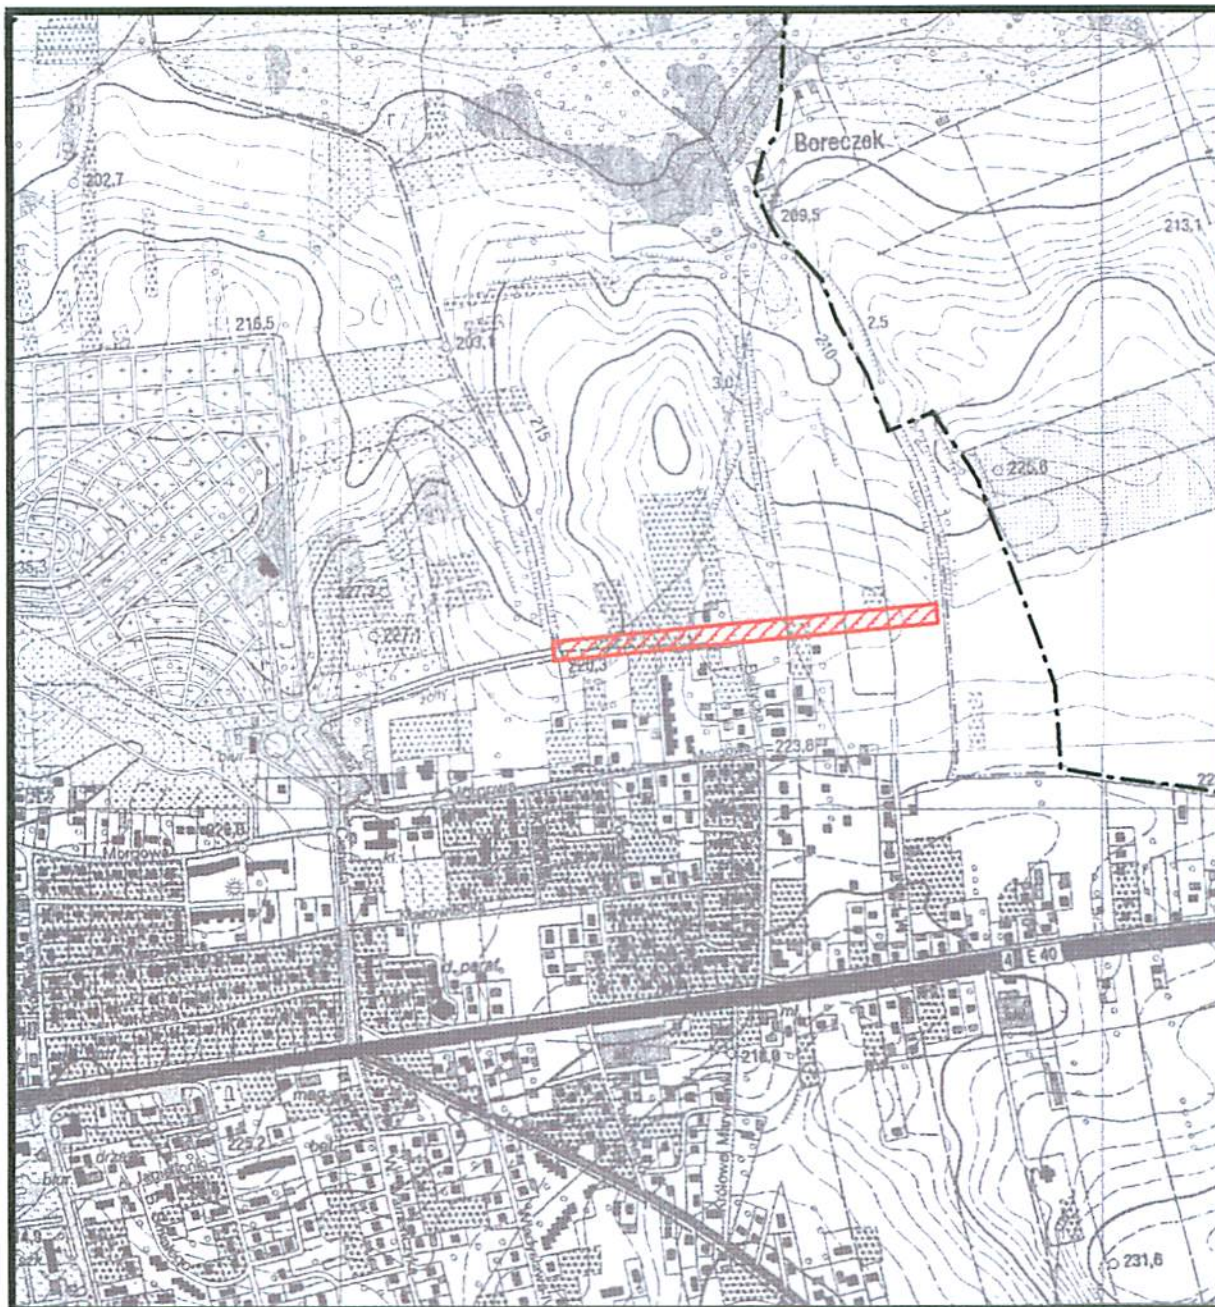

LEGENDA



ORIENTACYJNE GRANICE TERENU OBJĘTEGO MIEJSCOWYM PLANEM
ZAGOSPODAROWANIA PRZESTRZENNEGO NR 159/14/2007 TERENU POD DROGĘ
NA OSIEDLU "WILKOWYJA - PÓŁNOC" W RZESZOWIE