


ZAŁĄCZNIK GRAFICZNY DO UCHWAŁY NR XX / 344 / 2007
RADY MIASTA RZESZOWA
Z DNIA 27 LISTOPADA 2007 R.

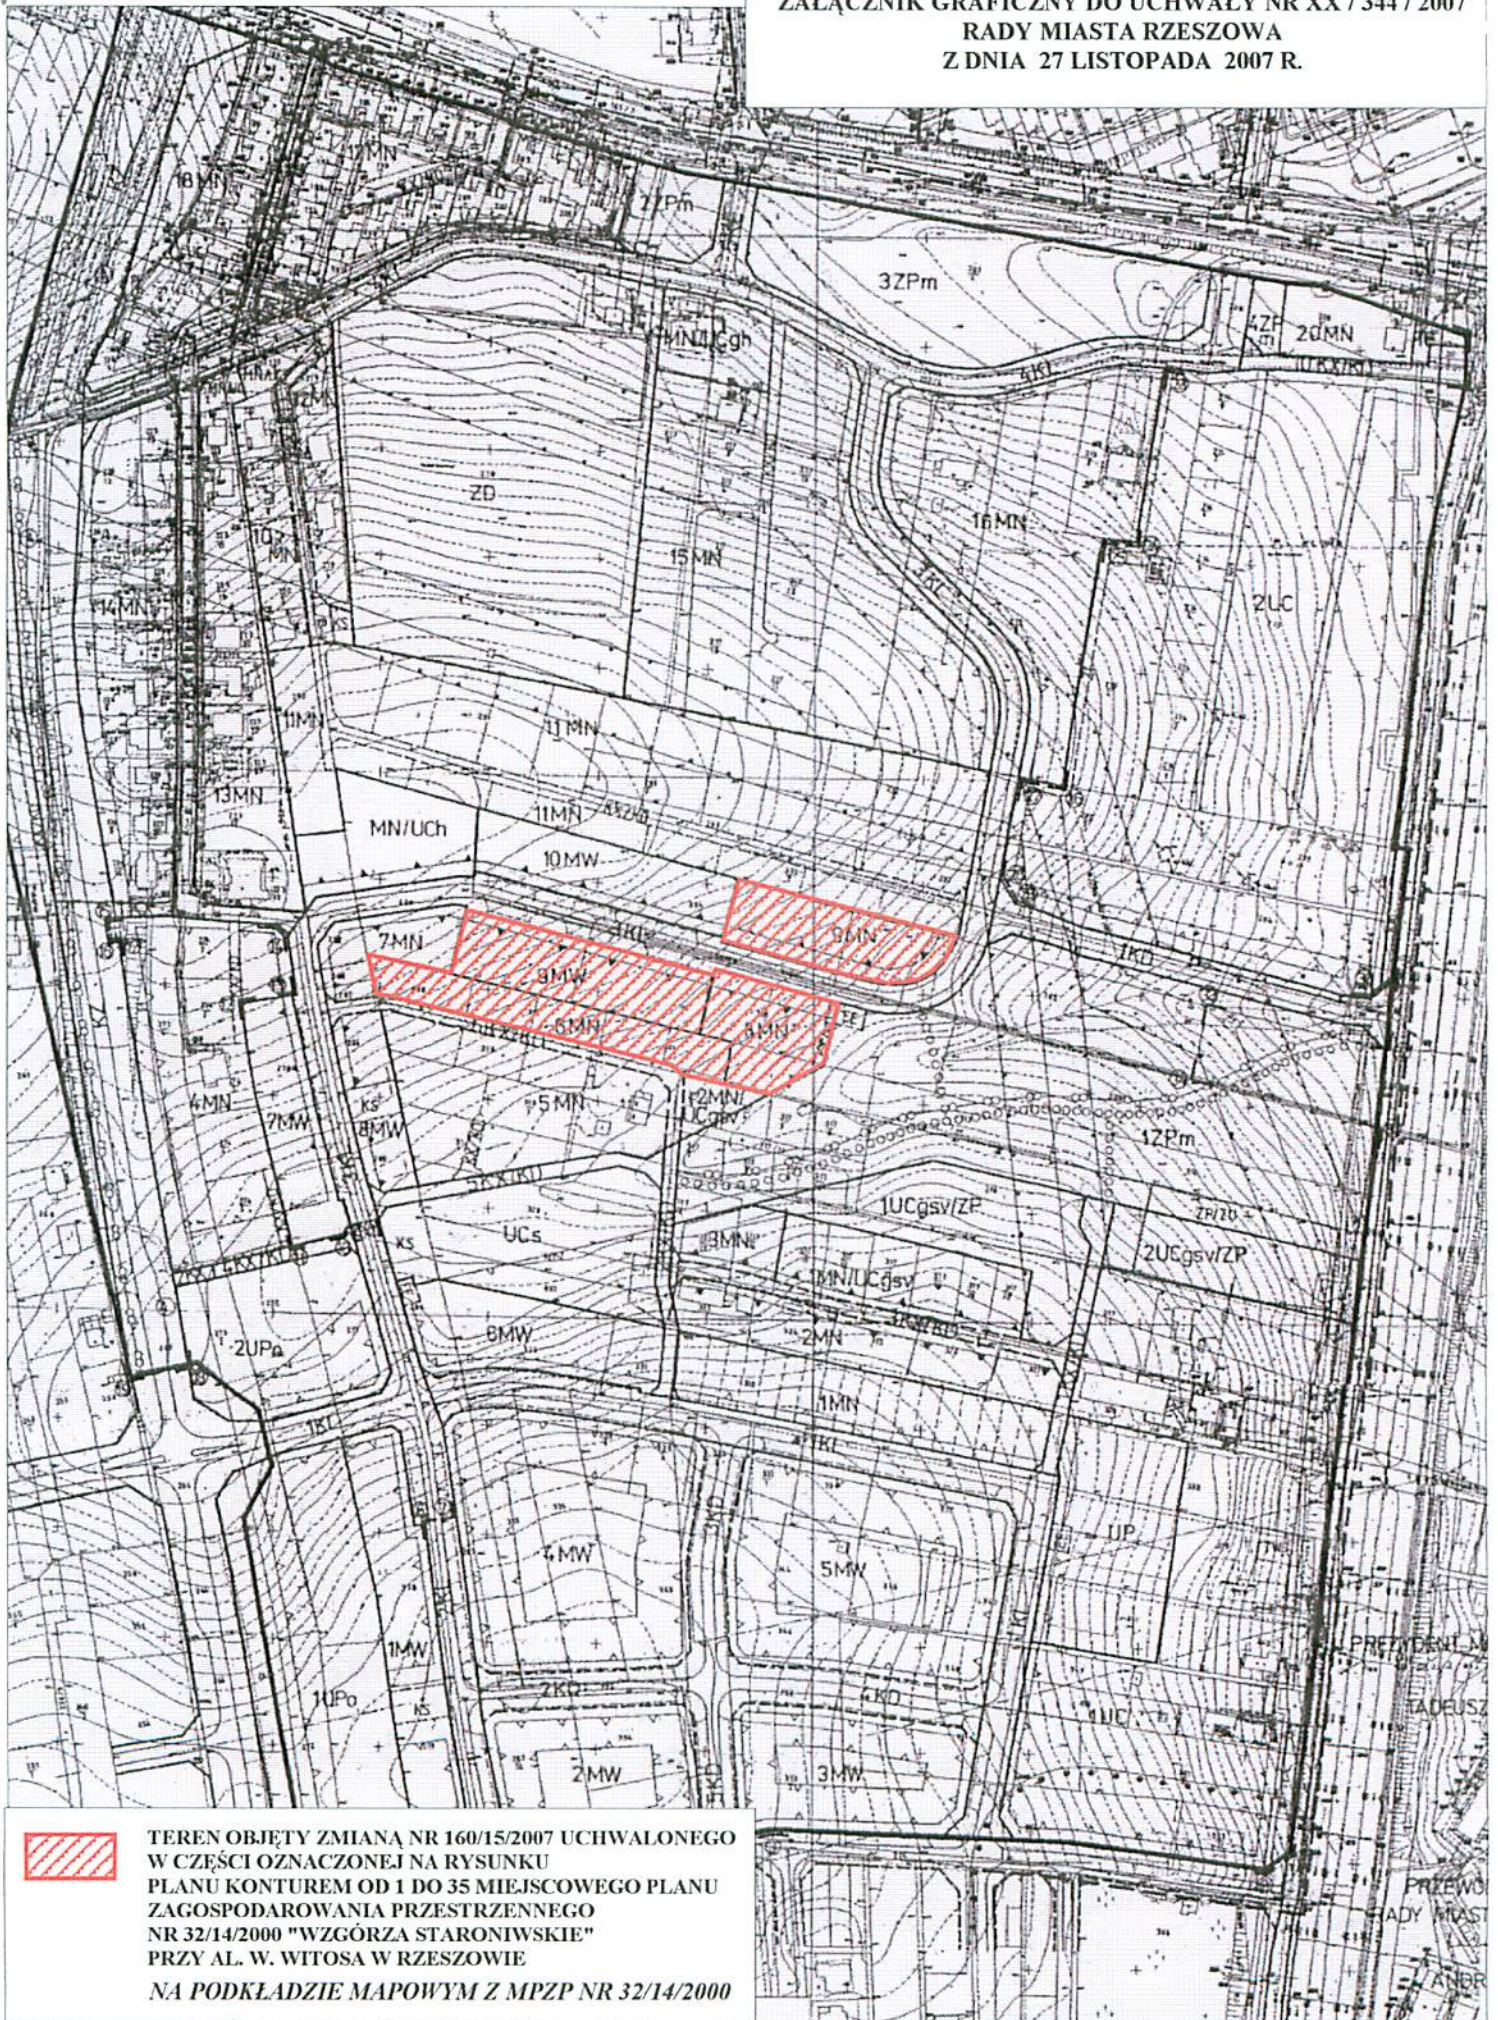

TEREN OBJĘTY ZMIANĄ NR 160/15/2007 UCHWALONEGO
W CZĘŚCI OZNACZONEJ NA RYSUNKU
PLANU KONTUREM OD 1 DO 35 MIEJSCOWEGO PLANU
ZAGOSPODAROWANIA PRZESTRZENNEGO
NR 32/14/2000 "WZGÓRZA STARONIWSKIE"
PRZY AL. W. WITOSA W RZESZOWIE
NA PODKLADZIE MAPOWYM Z MPZP NR 32/14/2000