


ZALĄCZNIK GRAFICZNY DO UCHWAŁY NR XX / 345 / 2007  
RADY MIASTA RZESZOWA  
Z DNIA 27 LISTOPADA 2007 R.

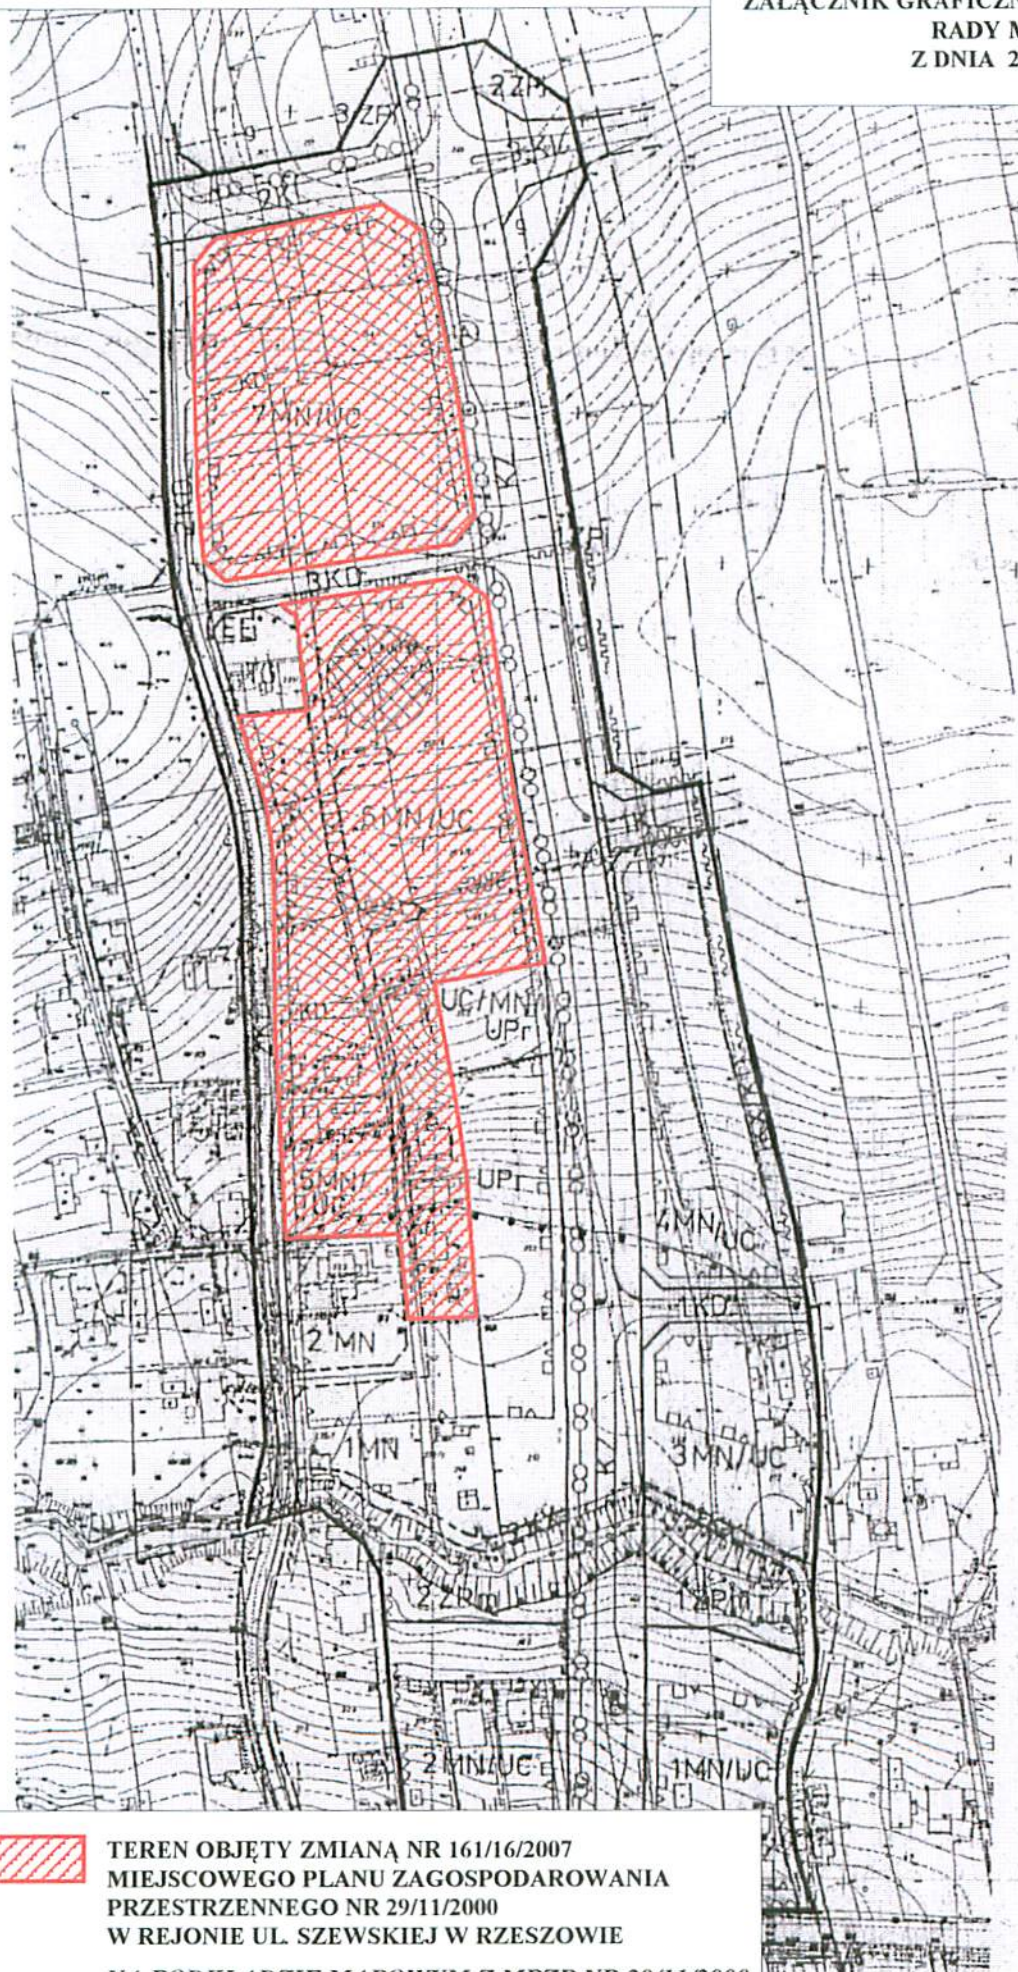

MNU	TEREN ZABUDOWY MIESZKAN
UC/MN/UPr	TEREN ZABUDOWY USŁUGOWY
UPr	TEREN USŁUG KULTU RELIGIJ
ZPm	TEREN PUBLICZNEGO PARKU
ZPI	TEREN ZIELENI IZOLACYJNEJ
KZ	DROGA O FUNKCJI ZBIORCZEJ
KL	DROGA O FUNKCJI LOKALNEJ
KD	DROGA O FUNKCJI DOJAZDOW
KX/KD	CIĄG PIESZO-JEZDNY
KX	CIĄG PIESZY
TG	TEREN URZĄDZEŃ GAZOWNICT
EE	TEREN URZĄDZEŃ ELEKTROEN
---	GRANICA OBSZARU PLANU
---	LINIE ROZGRANICZAJĄCE TERE
---	O RÓŻNYCH FUNKCJACH LUB R
---	ZASADACH ZAGOSPODAROWAN
---	ŚCIŚLE OKREŚLONE
---	LINIE ROZGRANICZAJĄCE TERE
---	O RÓŻNYCH FUNKCJACH LUB R
---	ZASADACH ZAGOSPODAROWAN
---	ORIENTACYJNE
---	LINIE ROZGRANICZAJĄCE PODZ
---	WĘWNETRZNEGO - ORIENTACY
△	LINIA ZABUDOWY DLA ZABUDOW
△	MIESZKANIOWEJ - NIEPRZEKRA
□	LINIA ZABUDOWY DLA ZABUDOW
□	NIEPRZEKACZALNA
○	ŚCIEŻKA ROWEROWA
⊙	PRZYSTANEK AUTOBUSOWY
—	JEZDNI
—g—	PRZEBIEG PROJEKTOWANEGO C
—•••••	STREFA O NIEKORZYSTNYCH WA
—•••••	FIZJOGRAFICZNYCH DLA SYTUAC
—•••••	ZABUDOWY (GRUNTOWO-WODN
—•••••	STREFA OD STACJI GAZOWEJ
—•••••	REDUKCYNO-POMIAROWEJ
—	LINIA NAPOWIETRZNA ŚREDNIEC
—	STREFA B - OCHRONY ZACHOWE
—	ELEMENTÓW ZABYTKOWYCH
—	STREFA K - OCHRONY KRAJOBR
⊗	ORIENTACYJNY ZASIĘG STANÓW
⊗	ARCHEOLOGICZNEGO
---	LINIE PODZIAŁU NA DZIAŁKI BUD
---	ORIENTACYJNE

ZALĄCZNIK GRAFICZNY DO UCHWAŁY NR XXVII  
RADY MIASTA RZESZOWA Z DNIA 31 sierpnia  
W SPRAWIE UCHWALENIA MIEJSCOWEGO  
PLANU ZAGOSPODAROWANIA PRZESTRZENNEGO  
NR 29/11/2000 w rejonie ulicy Szewskiej w Rzeszowie

PROJEKT PLANU BYŁ WYŁOŻONY DO PUBLICZNEJ  
W BIURZE ROZWOJU MIASTA RZESZOWA  
W DNIACH OD 28 CZERWCA DO 19 LIPCA 2002 R.

UCHWAŁA OGŁOSZONA W DZIENNIKU URZĘDOWYM  
WOJEWÓDZTWA PODKARPACKIEGO NR 116  
Z DNIA 6 października 2004 r.



TEREN OBJĘTY ZMIANĄ NR 161/16/2007  
MIEJSCOWEGO PLANU ZAGOSPODAROWANIA  
PRZESTRZENNEGO NR 29/11/2000  
W REJONIE UL. SZEWSKIEJ W RZESZOWIE  
NA PODKLADZIE MAPOWYM Z MPZP NR 29/11/2000