


ZAŁĄCZNIK DO UCHWAŁY NR XX / 347 / 2007
RADY MIASTA RZESZOWA
Z DNIA 27 LISTOPADA 2007 R.

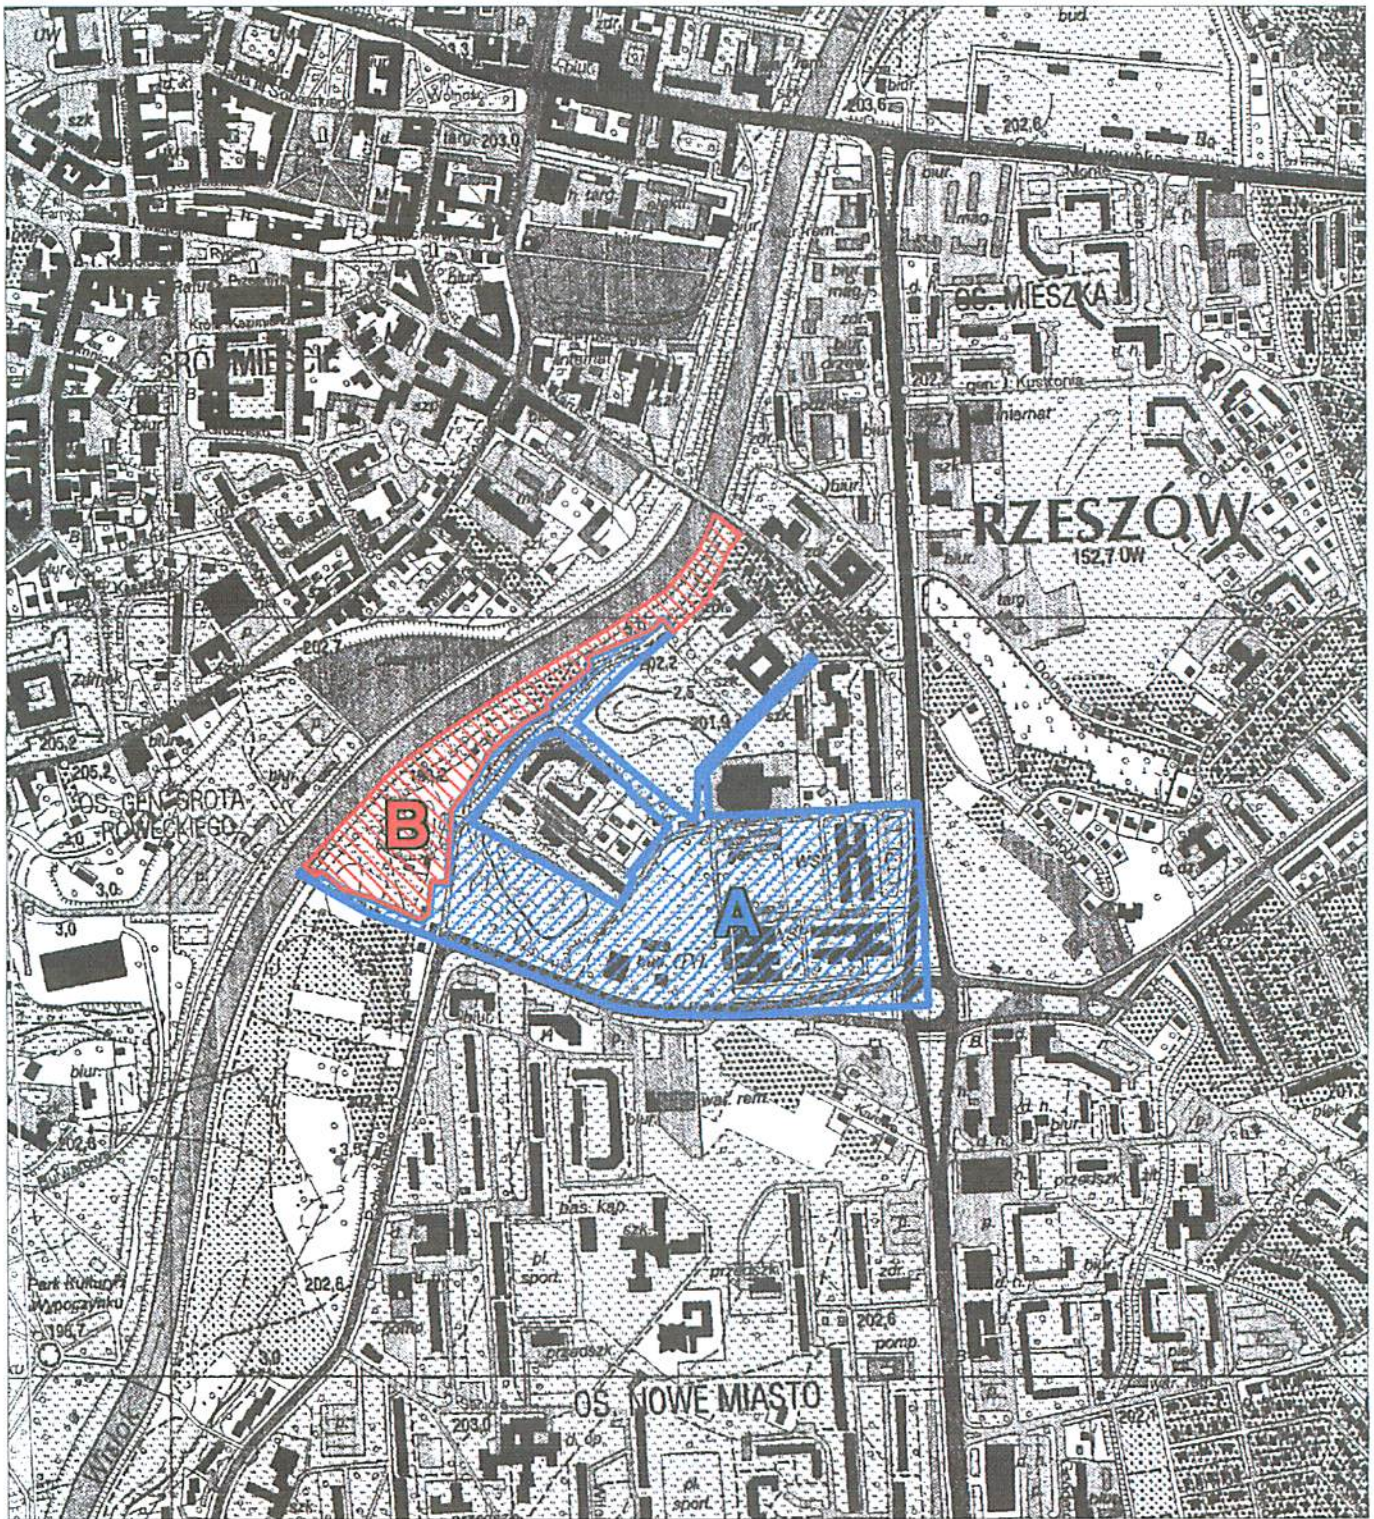

GRANICE TERENU WYŁĄCZONEGO Z UCHWALENIA
- ZAŁĄCZNIK DO UCHWAŁY
W SPRAWIE UCHYLENIA W CZĘŚCI OZNACZONEJ SYMBOLEM B
MPZP NR 98/6/2005 W REJONIE UL. KOPISTO W RZESZOWIE