


**ZAŁĄCZNIK DO UCHWAŁY NR XXVII/421/ 2008  
RADY MIASTA RZESZOWA Z DNIA 29 stycznia 2008 r.  
skala 1 : 10 000**

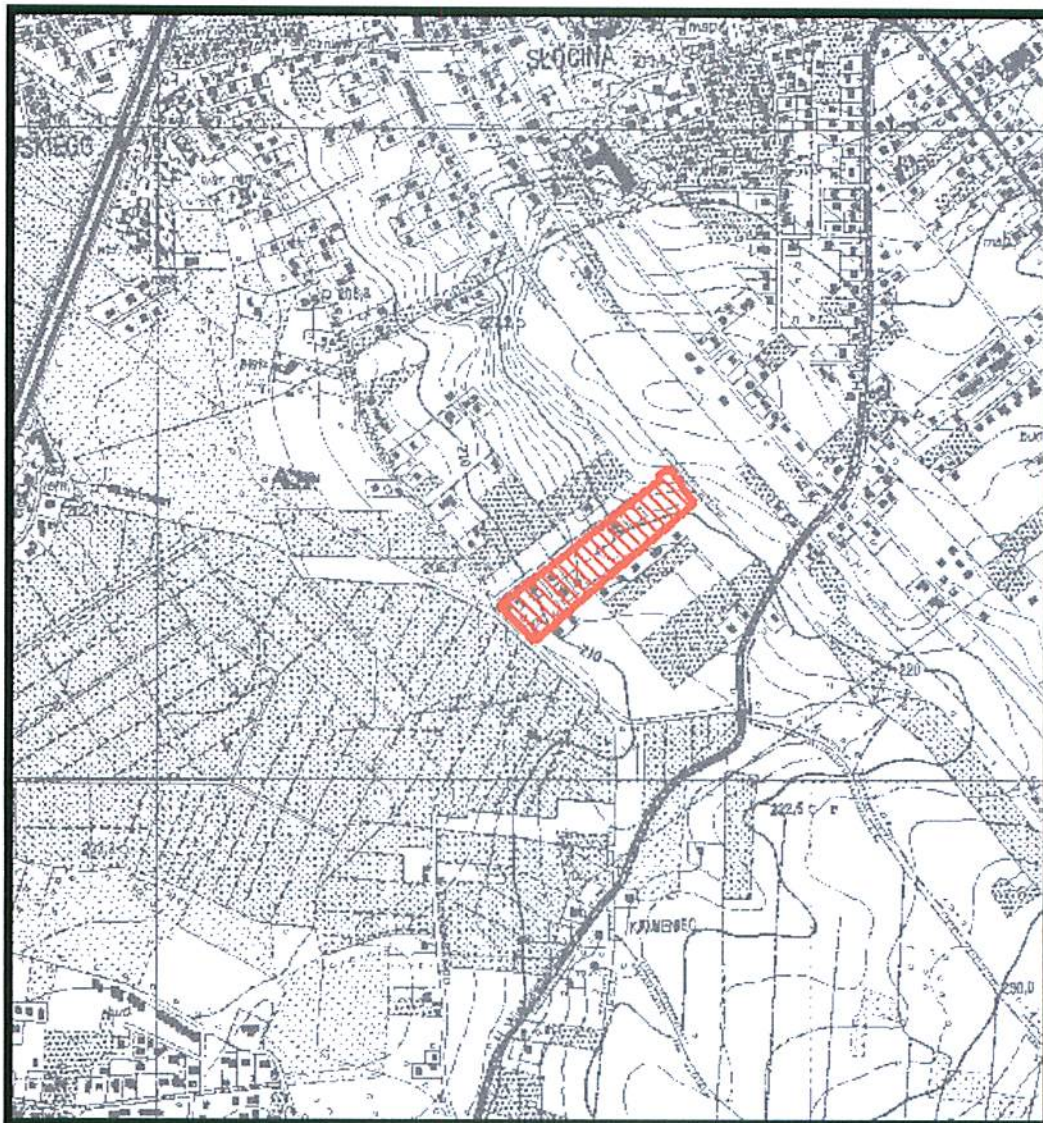

**LEGENDA**



**ORIENTACYJNE GRANICE TERENU OBJĘTEGO MIEJSCOWYM PLANEM  
ZAGOSPODAROWANIA PRZESTRZENNEGO NR 163/2/2008 NA OSIEDLU SŁOCINA  
W RZESZOWIE**