


ZAŁĄCZNIK DO UCHWAŁY NR XXXI/491/2086  
RADY MIASTA RZESZOWA Z DNIA 1 KWIETNIA 2008 R.

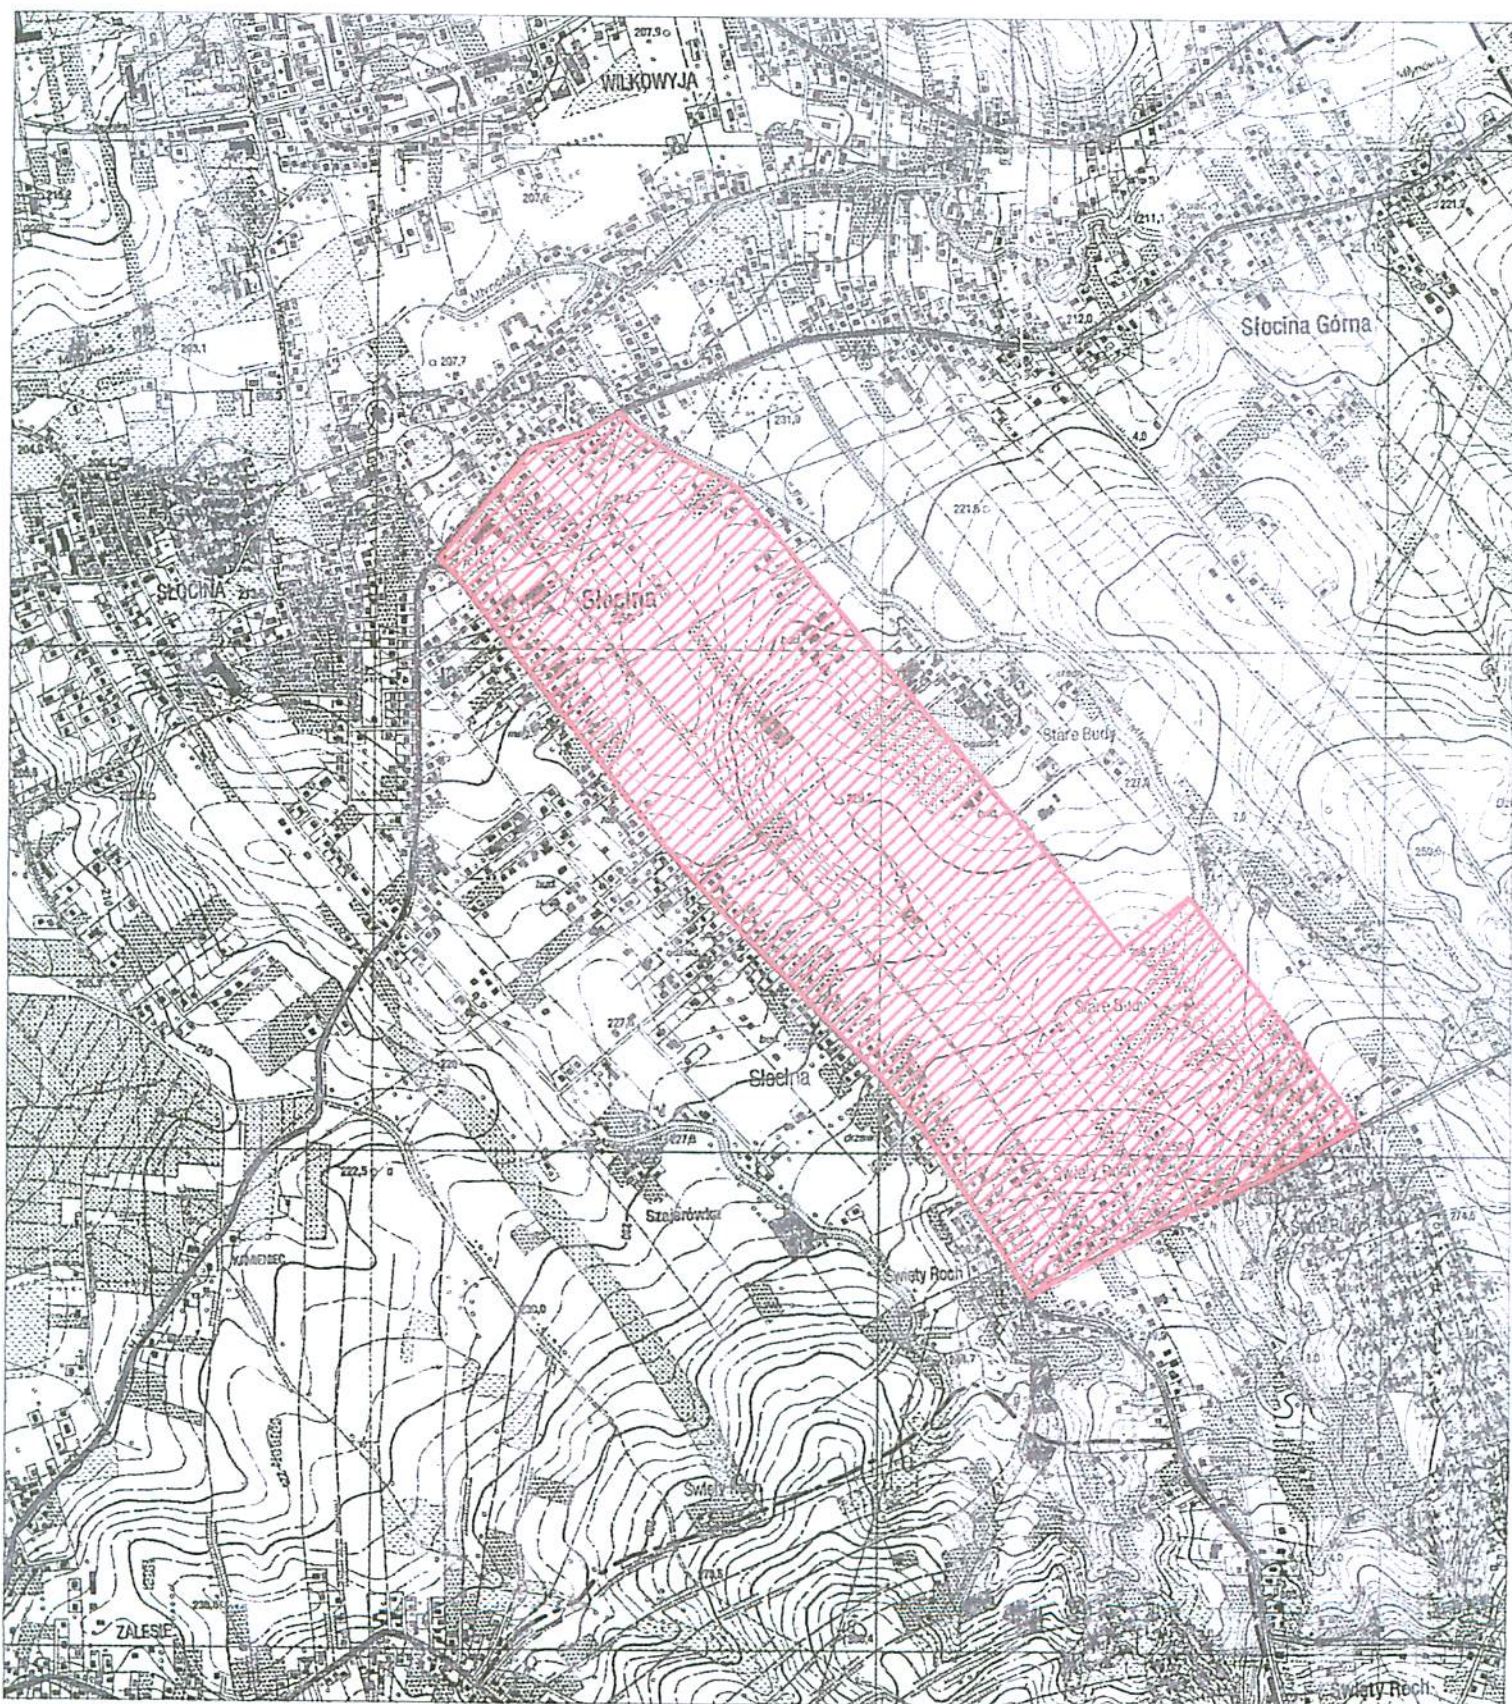

TEREN OBJĘTY MIEJSCOWYM PLANEM ZAGOSPODAROWANIA PRZESTRZENNEGO  
NR 166/5/2008 W REJONIE UL. ŚW. ROCHA, UL. KS. JANA KOBAKA,  
UL. ŚW. FAUSTYNY W RZESZOWIE - ŚLĘCINIE