



MIEJSCOWY PLAN ZAGOSPODAROWANIA PRZESTRZENNEGO NR 137/8/2006 w rejonie ulicy Zawiszy Czarnego - 1 w Rzeszowie

RYSUNEK PLANU skala 1:2000

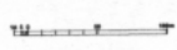

- LEGENDA:**
- OZNACZENIA OBRAMOWIACZE:**
- GRANICA PLANU
 - LINIA ROZGRANICZAJĄCA TERENY O RÓŻNYM PRZEZNACZENIU LUB RÓŻNYCH ZASADACH ZAGOSPODAROWANIA
 - LINIA ROZGRANICZAJĄCA PODZIAŁU WEWNĘTRZNEGO
 - LINIA ZABUDOWY NIEPRZEDKRAJAZI
 - PROPOZYCYJNA LINIA PODZIAŁU NA DZIAŁKI BUDOWLANE
 - TEREN ZABUDOWY MIESZKANOWEJ WIELORODZINNEJ
 - TEREN ZABUDOWY MIESZKANOWEJ JEDNORODZINNEJ
 - TEREN ZABUDOWY MIESZKANOWEJ Z DOPUSZCZENIEM PUBLICZNYCH USŁUGOWYCH
 - TEREN ZABUDOWY USŁUGOWEJ
 - TEREN ZABUDOWY USŁUGOWEJ, PRZEMYSŁOWEJ LUB MAGAZYNOWEJ
 - TEREN ZABUDOWY USŁUGOWEJ W ZIELENI URZĄDZENI
 - PUBLICZNY TEREN ZIELENI URZĄDZENI - ZBIESKA
 - TEREN WÓD POWIERZCHNIOWYCH ŚCIEKAWYCH
 - TEREN INFRASTRUKTURY TECHNICZNEJ I ELEKTROENERGETYCZNEJ
 - CIĄG PIESZY
 - CIĄG PIESZO-ROWEROWY
 - DROGA PUBLICZNA LOKALNA
 - DROGA PUBLICZNA DOJAZDOWA
 - PUBLICZNY CIĄG PIESZO-JEZNY
 - DROGA WEWNĘTRZNA
 - DOJAZD WEWNĘTRZNY
 - TEREN ZIELENI DOŁĄCZAJĄCY
 - TEREN SPORTU
 - DOPUSZCZENIE ZABUDOWY MIESZKANOWEJ WIELORODZINNEJ WYSOKIEJ
 - CIĄG PIESZO-ROWEROWY W ZIELENI URZĄDZENI
 - OBRISY NIEPRZEDKRAJAZI LINI ZABUDOWY
- OZNACZENIA INFORMACYJNE:**
- PRZEŚNIEC POTOKU - PODZIEMNY
 - PRZYSTANEK AUTOMOBILOWY
 - KANALIZACJA JEZNI
 - LOKALIZACJA STANOWISKA POSTĘPOWYCH IŁA WYKONCOWYCH
 - NAPOWIETRZNA LINIA TRANSMISYJNYCH WYSOKIEGO NAPIĘCIA 10 kV LUB ŚRODKOWEGO NAPIĘCIA 10 kV WRAZ ZE STWIERDZONĄ PRZEMIANĄ
 - GAZOKĄD WYKONCOWY IZOLACJA DN 150 WRAZ ZE STWIERDZONĄ PRZEMIANĄ
 - PROJEKTOWANA LINIA TRANSMISYJNYCH WYSOKIEGO NAPIĘCIA DN 200 WRAZ ZE STWIERDZONĄ PRZEMIANĄ
 - SKŁADANIE WYKONCOWYCH

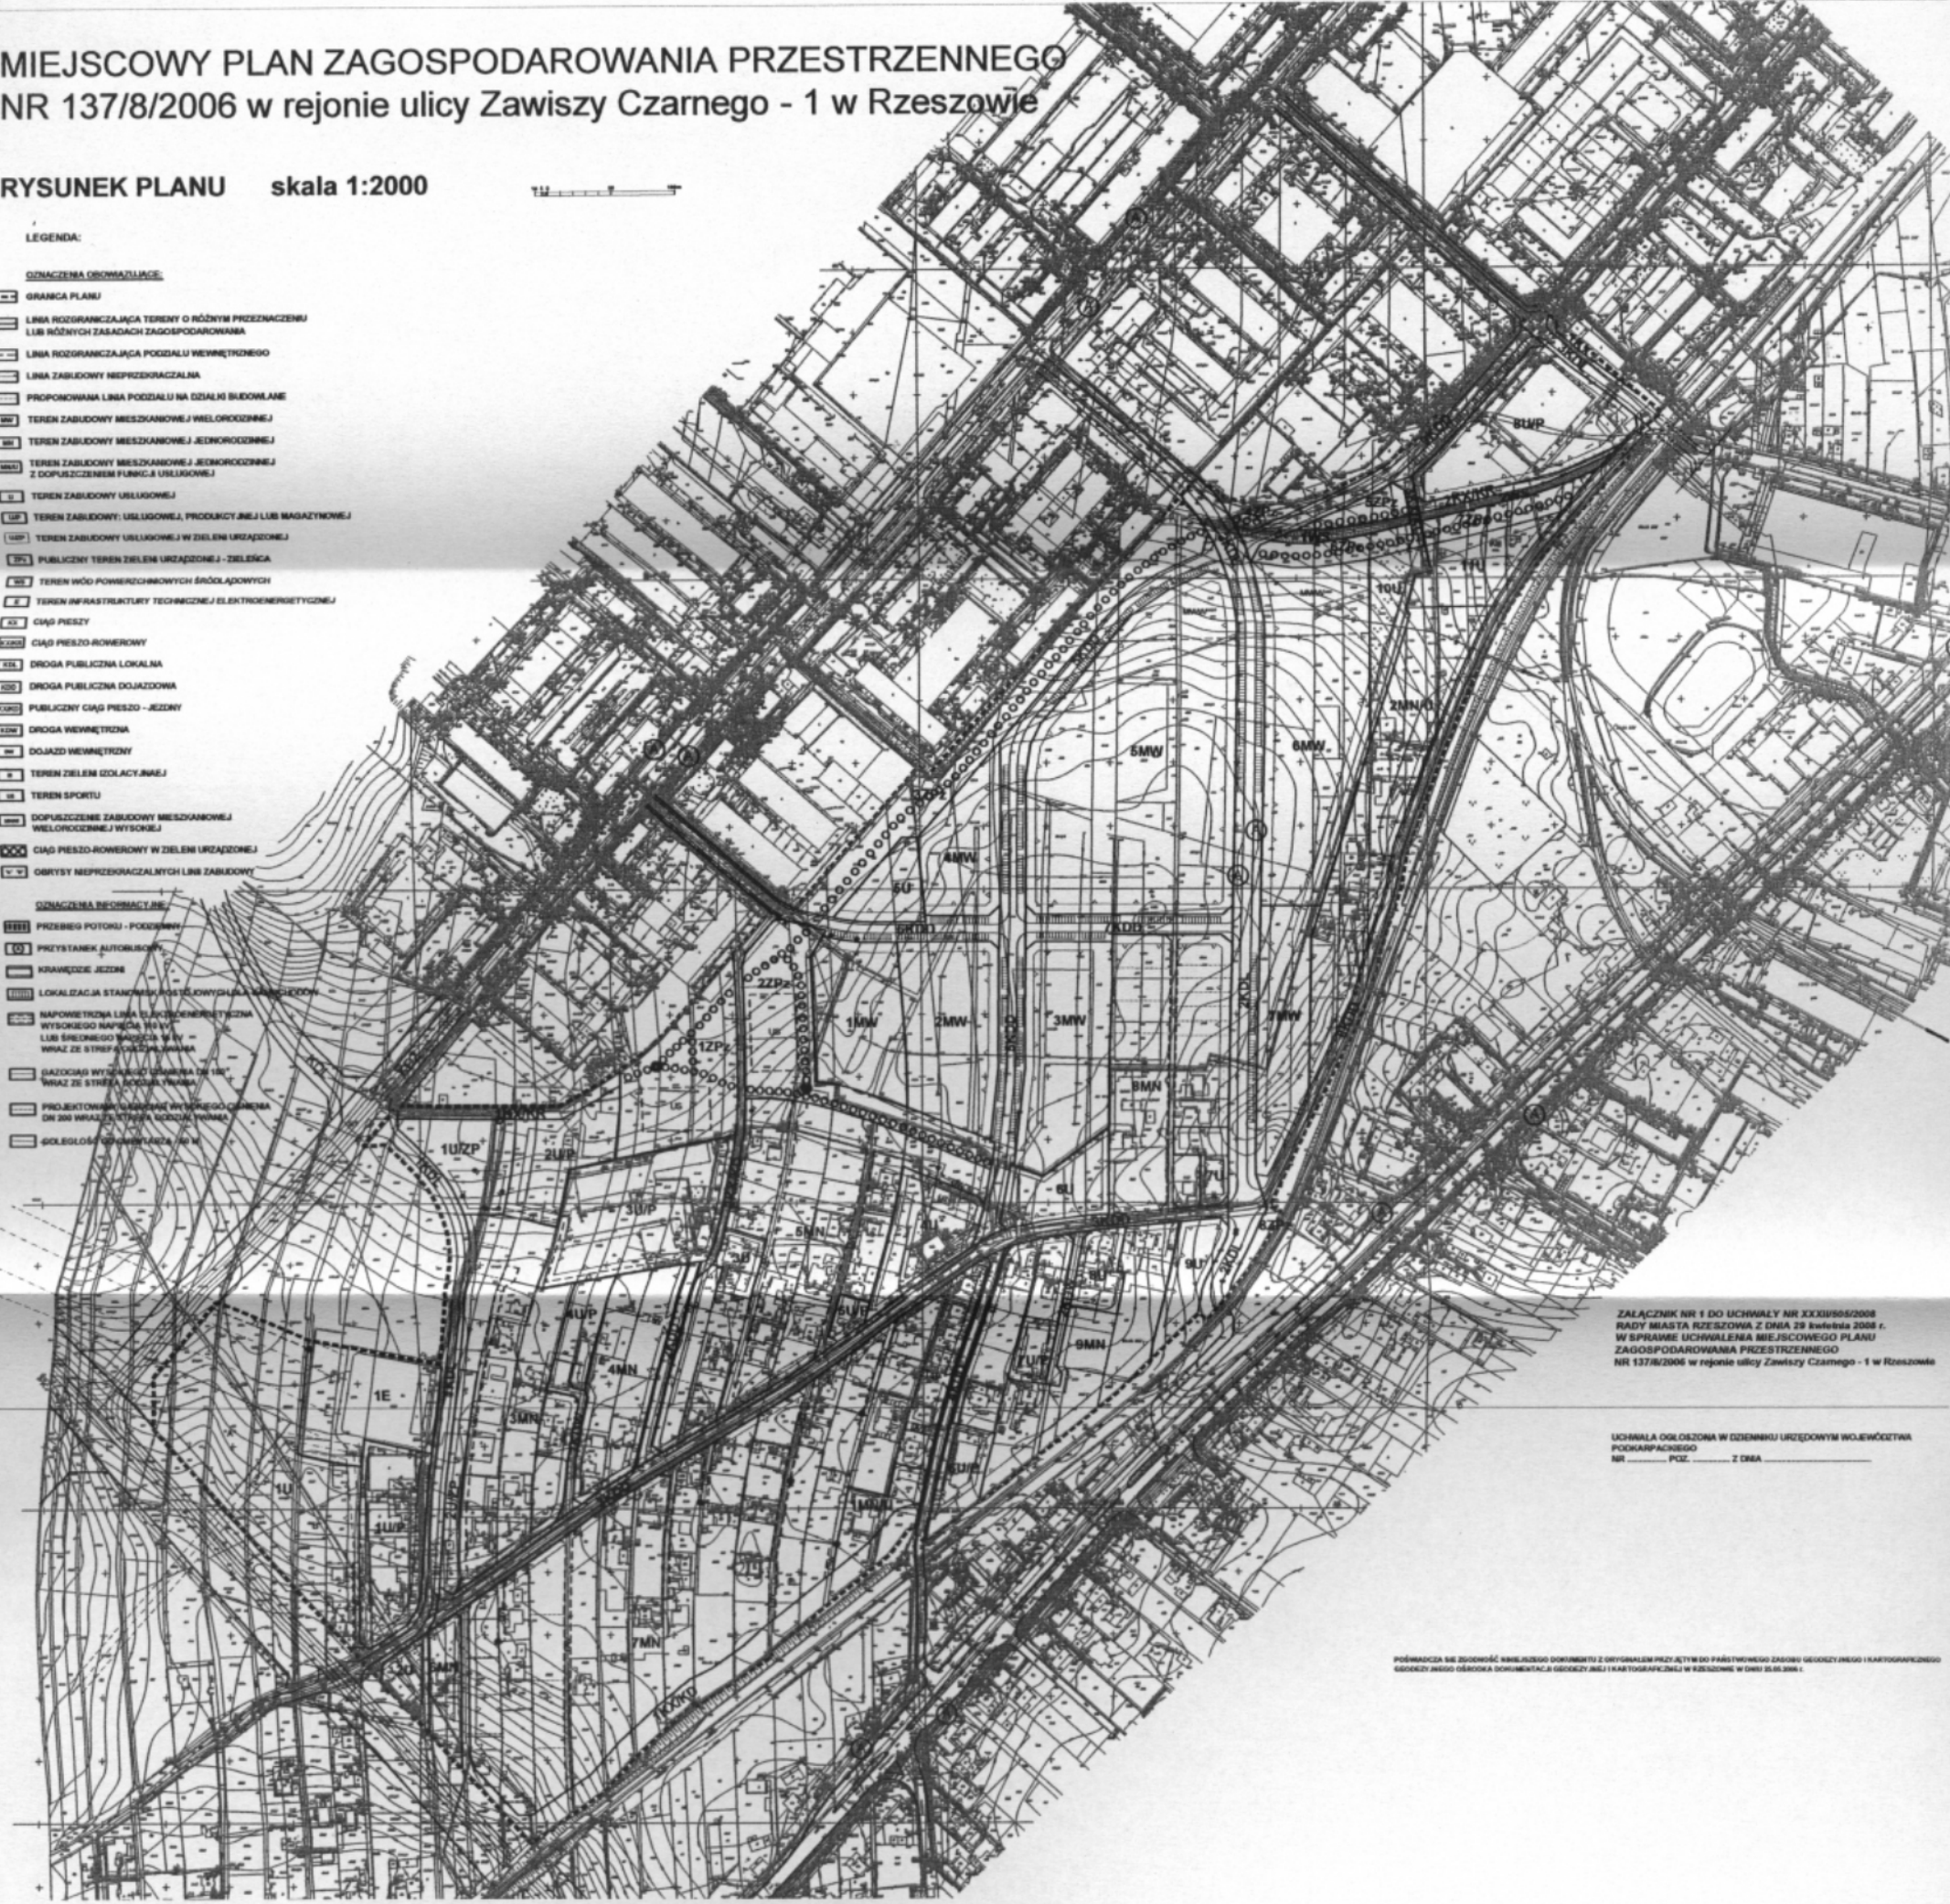

ZALĄCZNIK NR 1 DO UCHWAŁY NR XXIV/605/2008 RADY MIASTA RZESZOWA Z DNIA 29 kwietnia 2008 r. W SPRAWIE UCHWALENIA MIEJSCOWEGO PLANU ZAGOSPODAROWANIA PRZESTRZENNEGO NR 137/8/2006 w rejonie ulicy Zawiszy Czarnego - 1 w Rzeszowie

UCHWAŁA OGŁOSZONA W CZYNNYCH URZĘDOWYCH WOJEWÓDZTWI PODKARPACKIEGO NR ... PCZ. ... Z DNIA ...

POWTAŻKA NA ZWIĘKSZENIE WNIOSU O DOKONANIE PRZEJĘCIA DO PRACOWNIOWYCH ZABUDOWY I KARTOGRAFICZNEJ OBRÓBKĄ JEDNĄ OBRÓBKĄ DOKUMENTACJA GEODEZYJNA I KARTOGRAFICZNA W WSKAZANIACH W DOKUM. 1

MIEJSCOWY PLAN ZAGOSPODAROWANIA PRZESTRZENNEGO NR 137/8/2006 w rejonie ulicy Zawiszy Czarnego - 1 w Rzeszowie

RYSUNEK PLANU skala 1:2000



LEGENDA:

OZNACZENIA OBRAMOWIACZE

- GRANICA PLANU
- LINIA ROZGRANICZAJĄCA TERENY O RÓŻNYM PRZEZNACZENIU LUB RÓŻNYCH ZASADACH ZAGOSPODAROWANIA
- LINIA ROZGRANICZAJĄCA PODZIAŁU WEWNĘTRZNEGO
- LINIA ZABUDOWY NIEPRZEKAZALNA
- PROPONOWANA LINIA PODZIAŁU NA DZIAŁKI BUDOWLANE
- TEREN ZABUDOWY MIESZKANIOWEJ WIELORODZINNEJ
- TEREN ZABUDOWY MIESZKANIOWEJ JEDNORODZINNEJ
- TEREN ZABUDOWY MIESZKANIOWEJ JEDNORODZINNEJ Z DOPUSZCZONYM FUNKCJĄ USŁUGOWĄ
- TEREN ZABUDOWY USŁUGOWEJ
- TEREN ZABUDOWY USŁUGOWEJ, PRODUKCYJNEJ LUB MAGAZYNOWEJ
- TEREN ZABUDOWY USŁUGOWEJ W ZBIENI URZĄDZENEJ
- PUBLICZNY TEREN ZBIENI URZĄDZENEJ - ZBIESKA
- TEREN WÓD POWIERZCHNIOWYCH ŚRÓDLĄDOWYCH
- TEREN INFRASTRUKTURY TECHNICZNEJ / ELEKTROENERGETYCZNEJ
- CIĄG PIESZY
- CIĄG PIESZO-ROWEROWY
- DROGA PUBLICZNA LOKALNA
- DROGA PUBLICZNA DOJAZDOWA
- PUBLICZNY CIĄG PIESZO-JEZDNY
- DROGA WEWNĘTRZNA
- DOJAZD WEWNĘTRZNY
- TEREN ZBIENI IZOLACYJNEJ
- TEREN SPORTU
- DOPUSZCZENIE ZABUDOWY MIESZKANIOWEJ WIELORODZINNEJ WYSOKIEJ
- CIĄG PIESZO-ROWEROWY W ZBIENI URZĄDZENEJ
- OBRYSY NIEPRZEKAZALNYCH LINII ZABUDOWY

OZNACZENIA BEZOBRAZOWE

- PRZEBIEG POTOKU - PODZIEMNY
- PRZYSTANEK AUTOBUSOWY
- KRAMIĘCZE JEZDNI
- LOKALIZACJA STANOWISK POSTOJOWYCH DLA SAMOCHODÓW
- NAPÓWNIETRNA LINIA TRANSMISyjNA WYSOKIEGO NAPIĘCIA 10 kV LUB ŚNIEGOCIECZNA WYWIAZ WRAZ ZE STREFĄ OCHRONY
- GAZOCIAS WYDZIAŁOWY OŚMIENIA DN 500 WRAZ ZE STREFĄ OCHRONY
- PROJEKTOWANA KANALIZACJA WYWIERZNIOWA DN 200 WRAZ ZE STREFĄ OCHRONY
- GÓŁKOŁÓŻNIA WRAZ ZE STREFĄ OCHRONY

ZALĄCZNIK NR 1 DO UCHWAŁY NR XXXI/555/2008
RADY MIASTA RZESZOWA Z DNIA 29 kwietnia 2008 r.
W SPRAWIE UCHWALENIA MIEJSCOWEGO PLANU
ZAGOSPODAROWANIA PRZESTRZENNEGO
NR 137/8/2006 w rejonie ulicy Zawiszy Czarnego - 1 w Rzeszowie

UCHWAŁA OGŁOSZONA W OZDZIENNIKU URZĘDOWYM WOJEWÓDZTWA
PODKARPACKIEGO
NR POZ. Z DZIA