








0 1000 m 2000 m 3000 m

PROGRAM REWITALIZACJI OBSZARÓW MIEJSKICH W RZESZOWIE UZUPEŁNIENIE I AKTUALIZACJA 2007

LEGENDA:

-  Zespoły urbanist. wpisane do rejestru zabytków
-  Granice osiedli Rzeszowa
-  Obiekty kolejowe
-  Główne ulice Rzeszowa
-  Wody
-  Tereny zielone

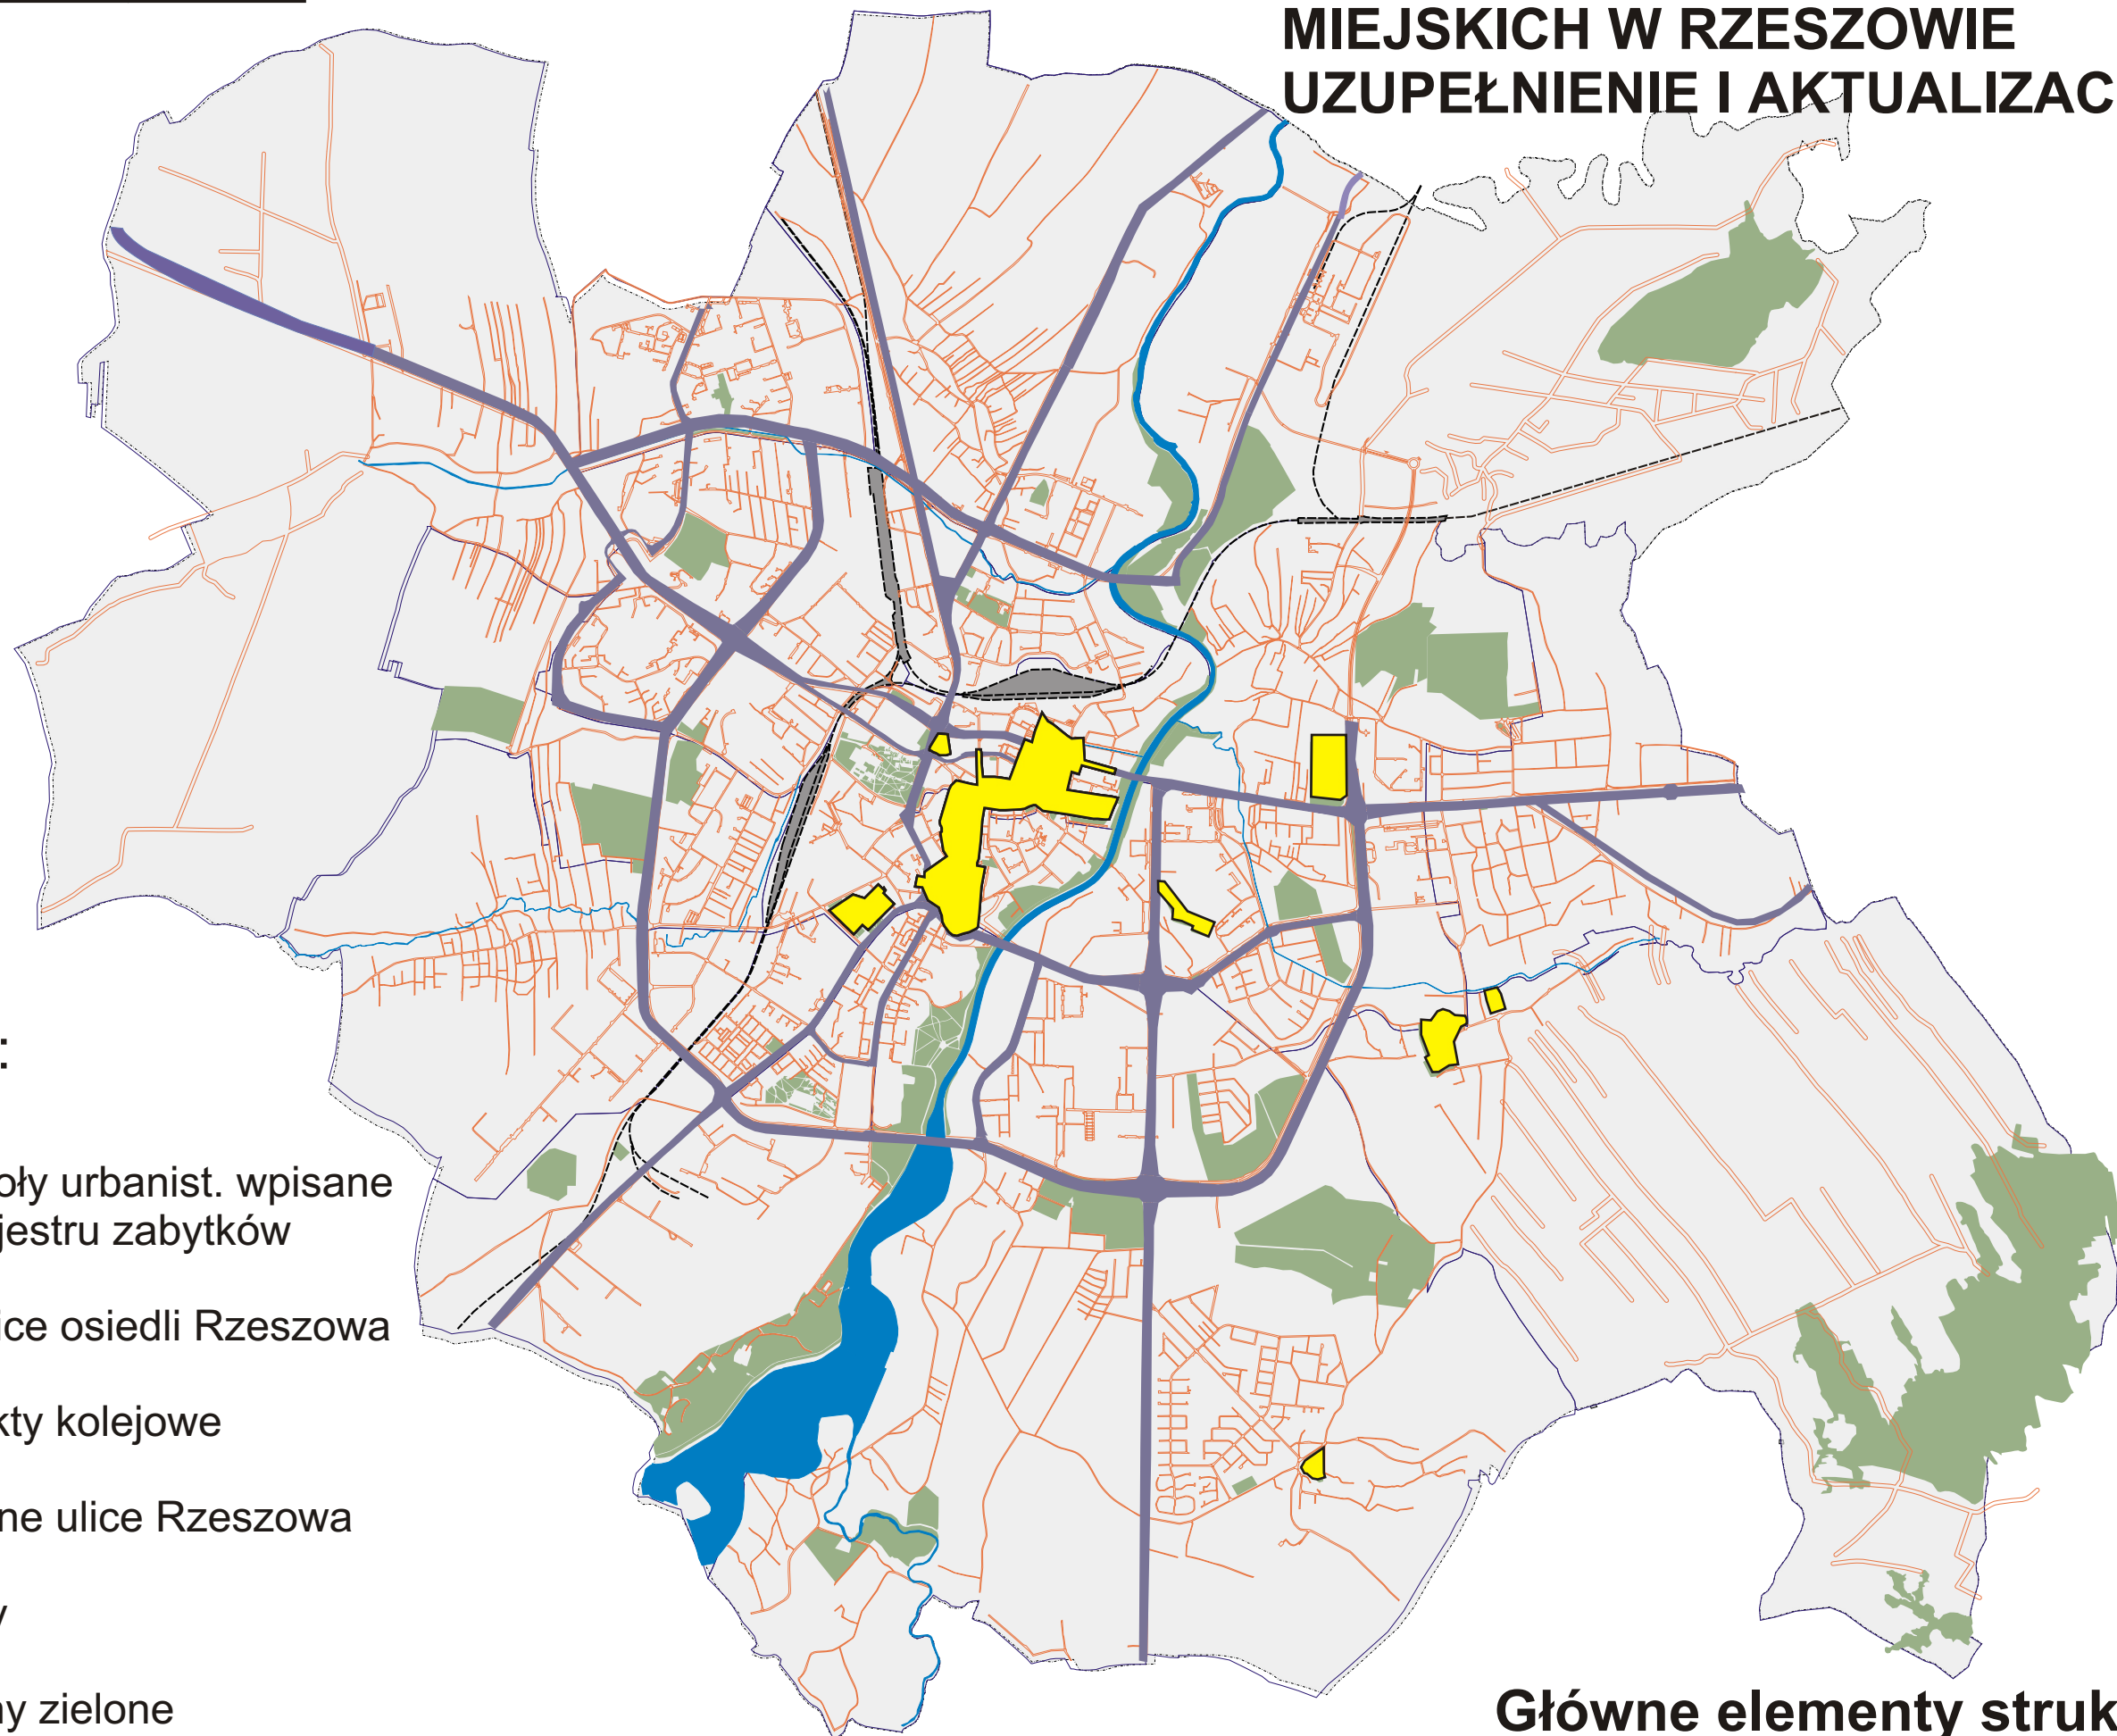

**Główne elementy struktury
przestrzennej miasta**

5