




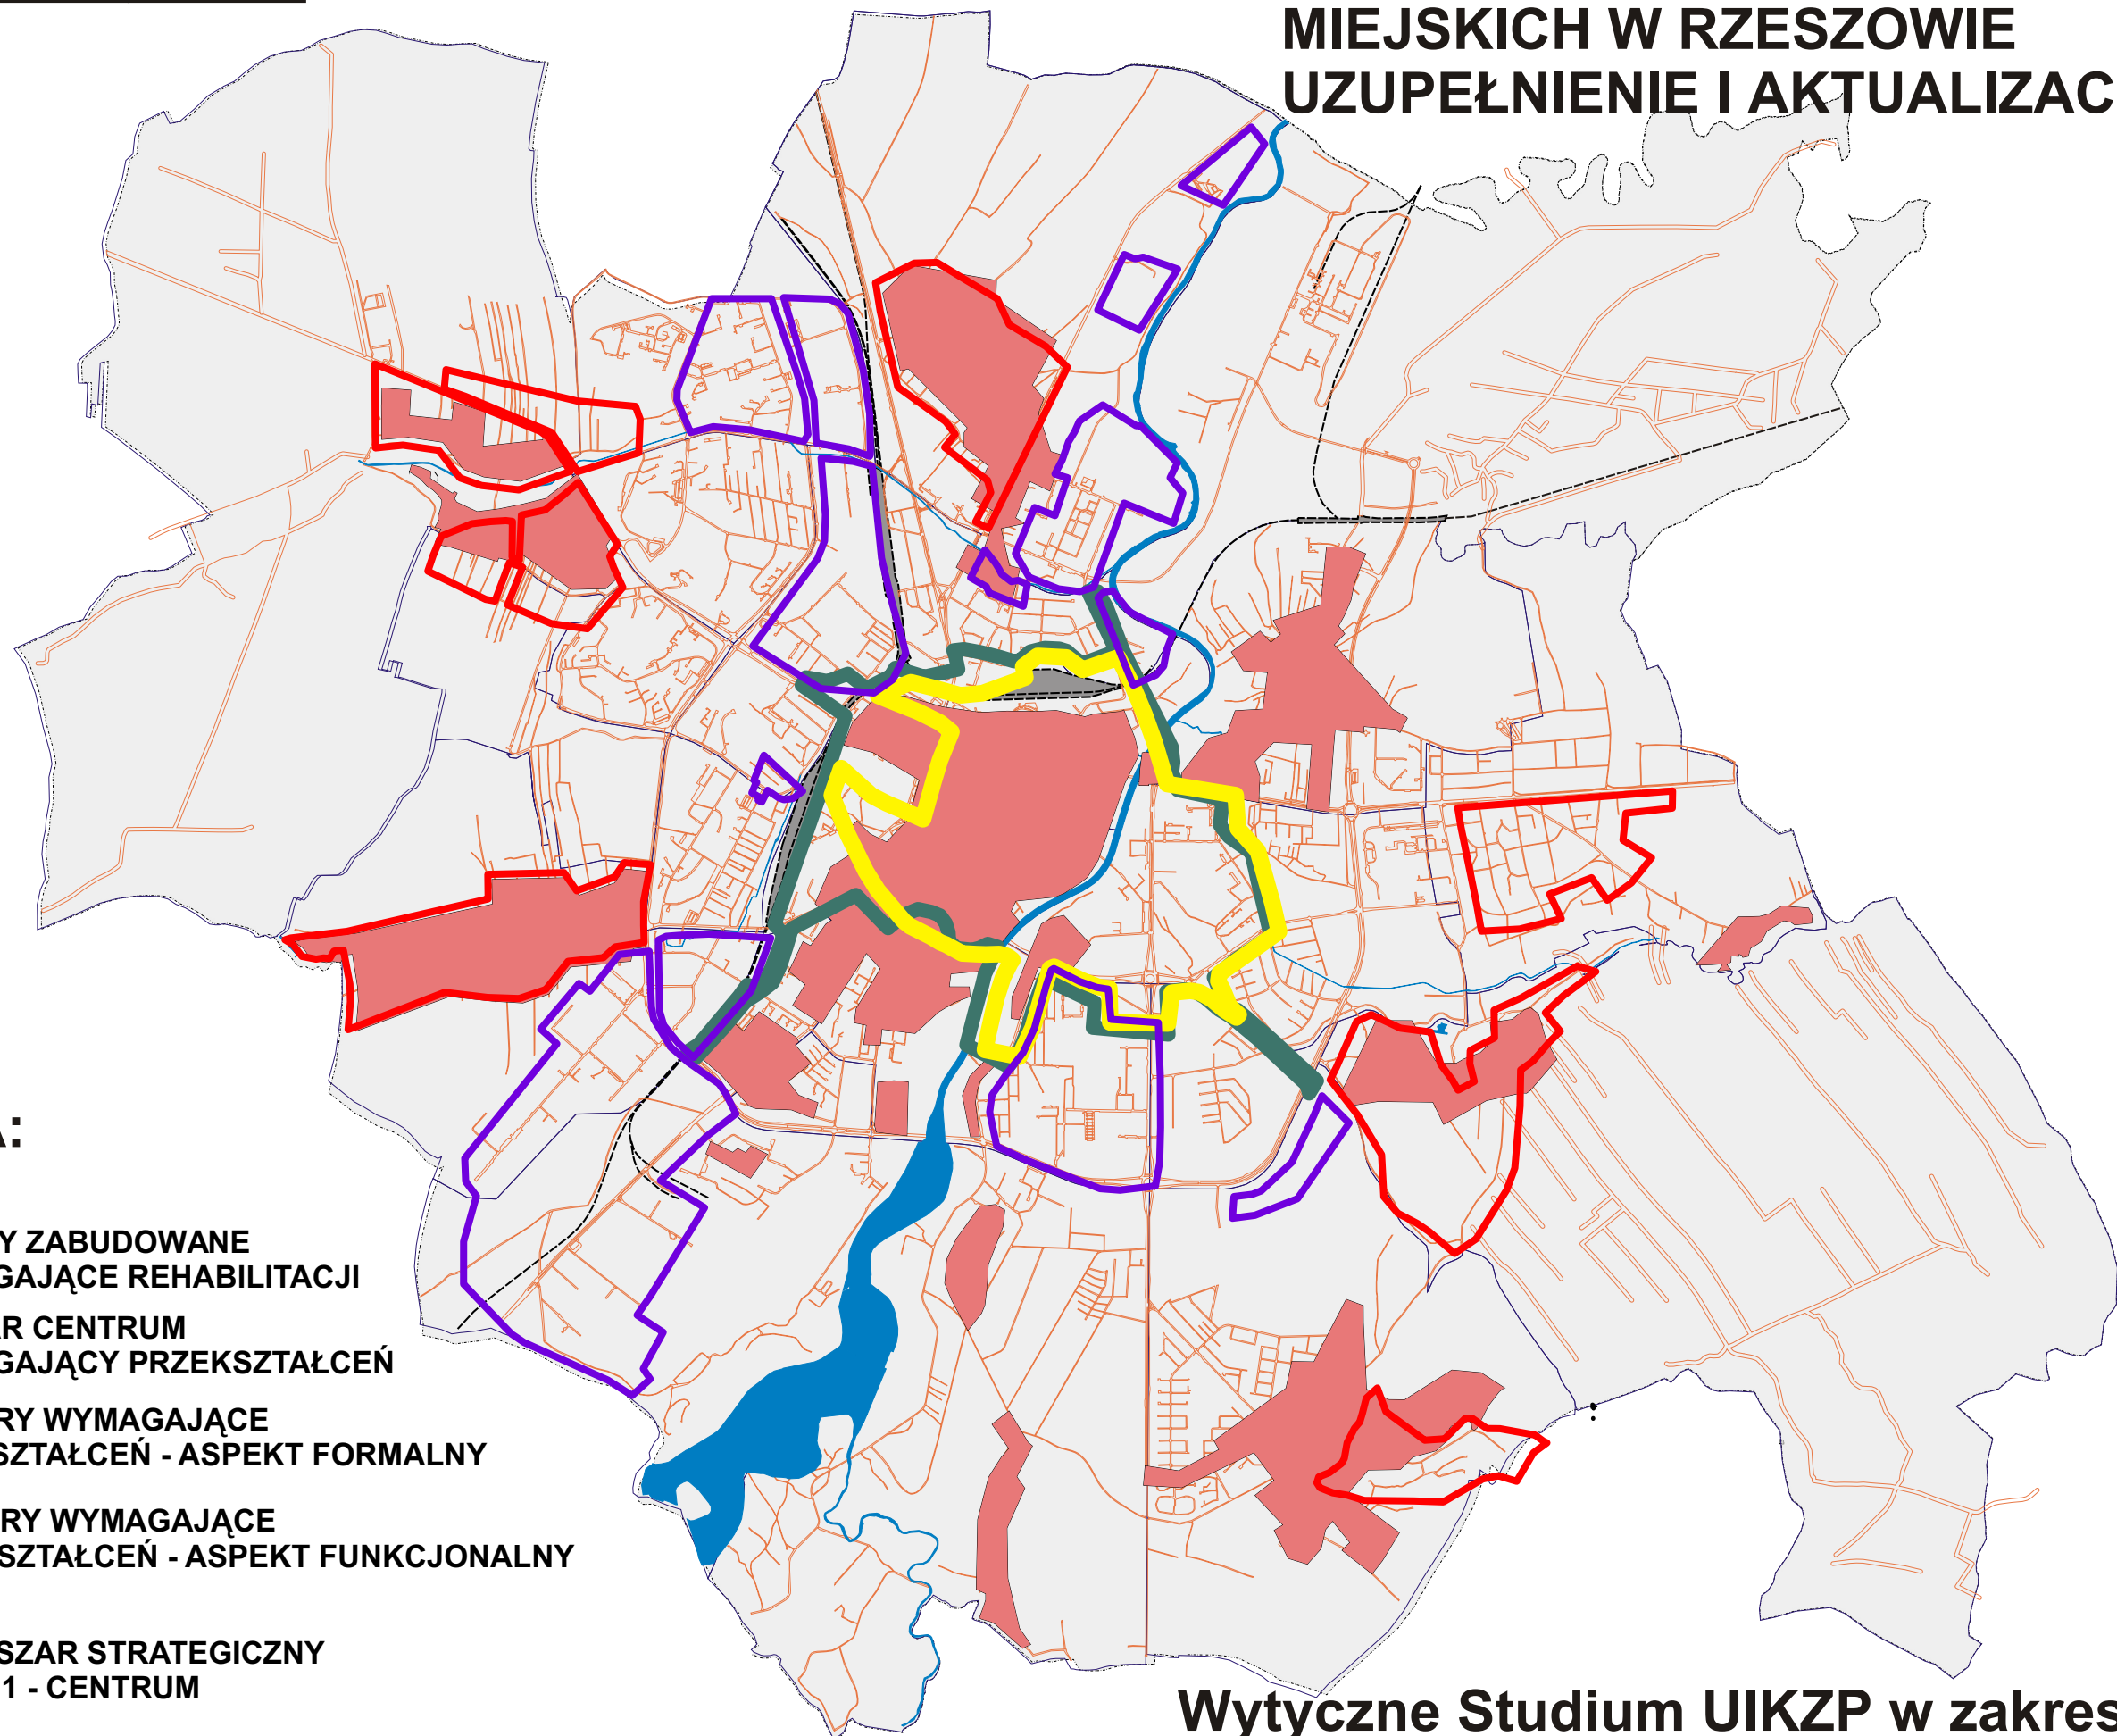


0 1000 m 2000 m 3000 m

PROGRAM REWITALIZACJI OBSZARÓW MIEJSKICH W RZESZOWIE UZUPEŁNIENIE I AKTUALIZACJA 2007



LEGENDA:

-  TERENY ZABUDOWANE
WYMAGAJĄCE REHABILITACJI
-  OBSZAR CENTRUM
WYMAGAJĄCY PRZEKSZTAŁCENI
-  OBSZARY WYMAGAJĄCE
PRZEKSZTAŁCENI - ASPEKT FORMALNY
-  OBSZARY WYMAGAJĄCE
PRZEKSZTAŁCENI - ASPEKT FUNKCJONALNY
-  OBSZAR STRATEGICZNY
NR 1 - CENTRUM

Wytyczne Studium UIKZP w zakresie
rehabilitacji i przekształceń