



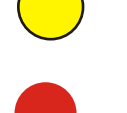
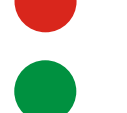


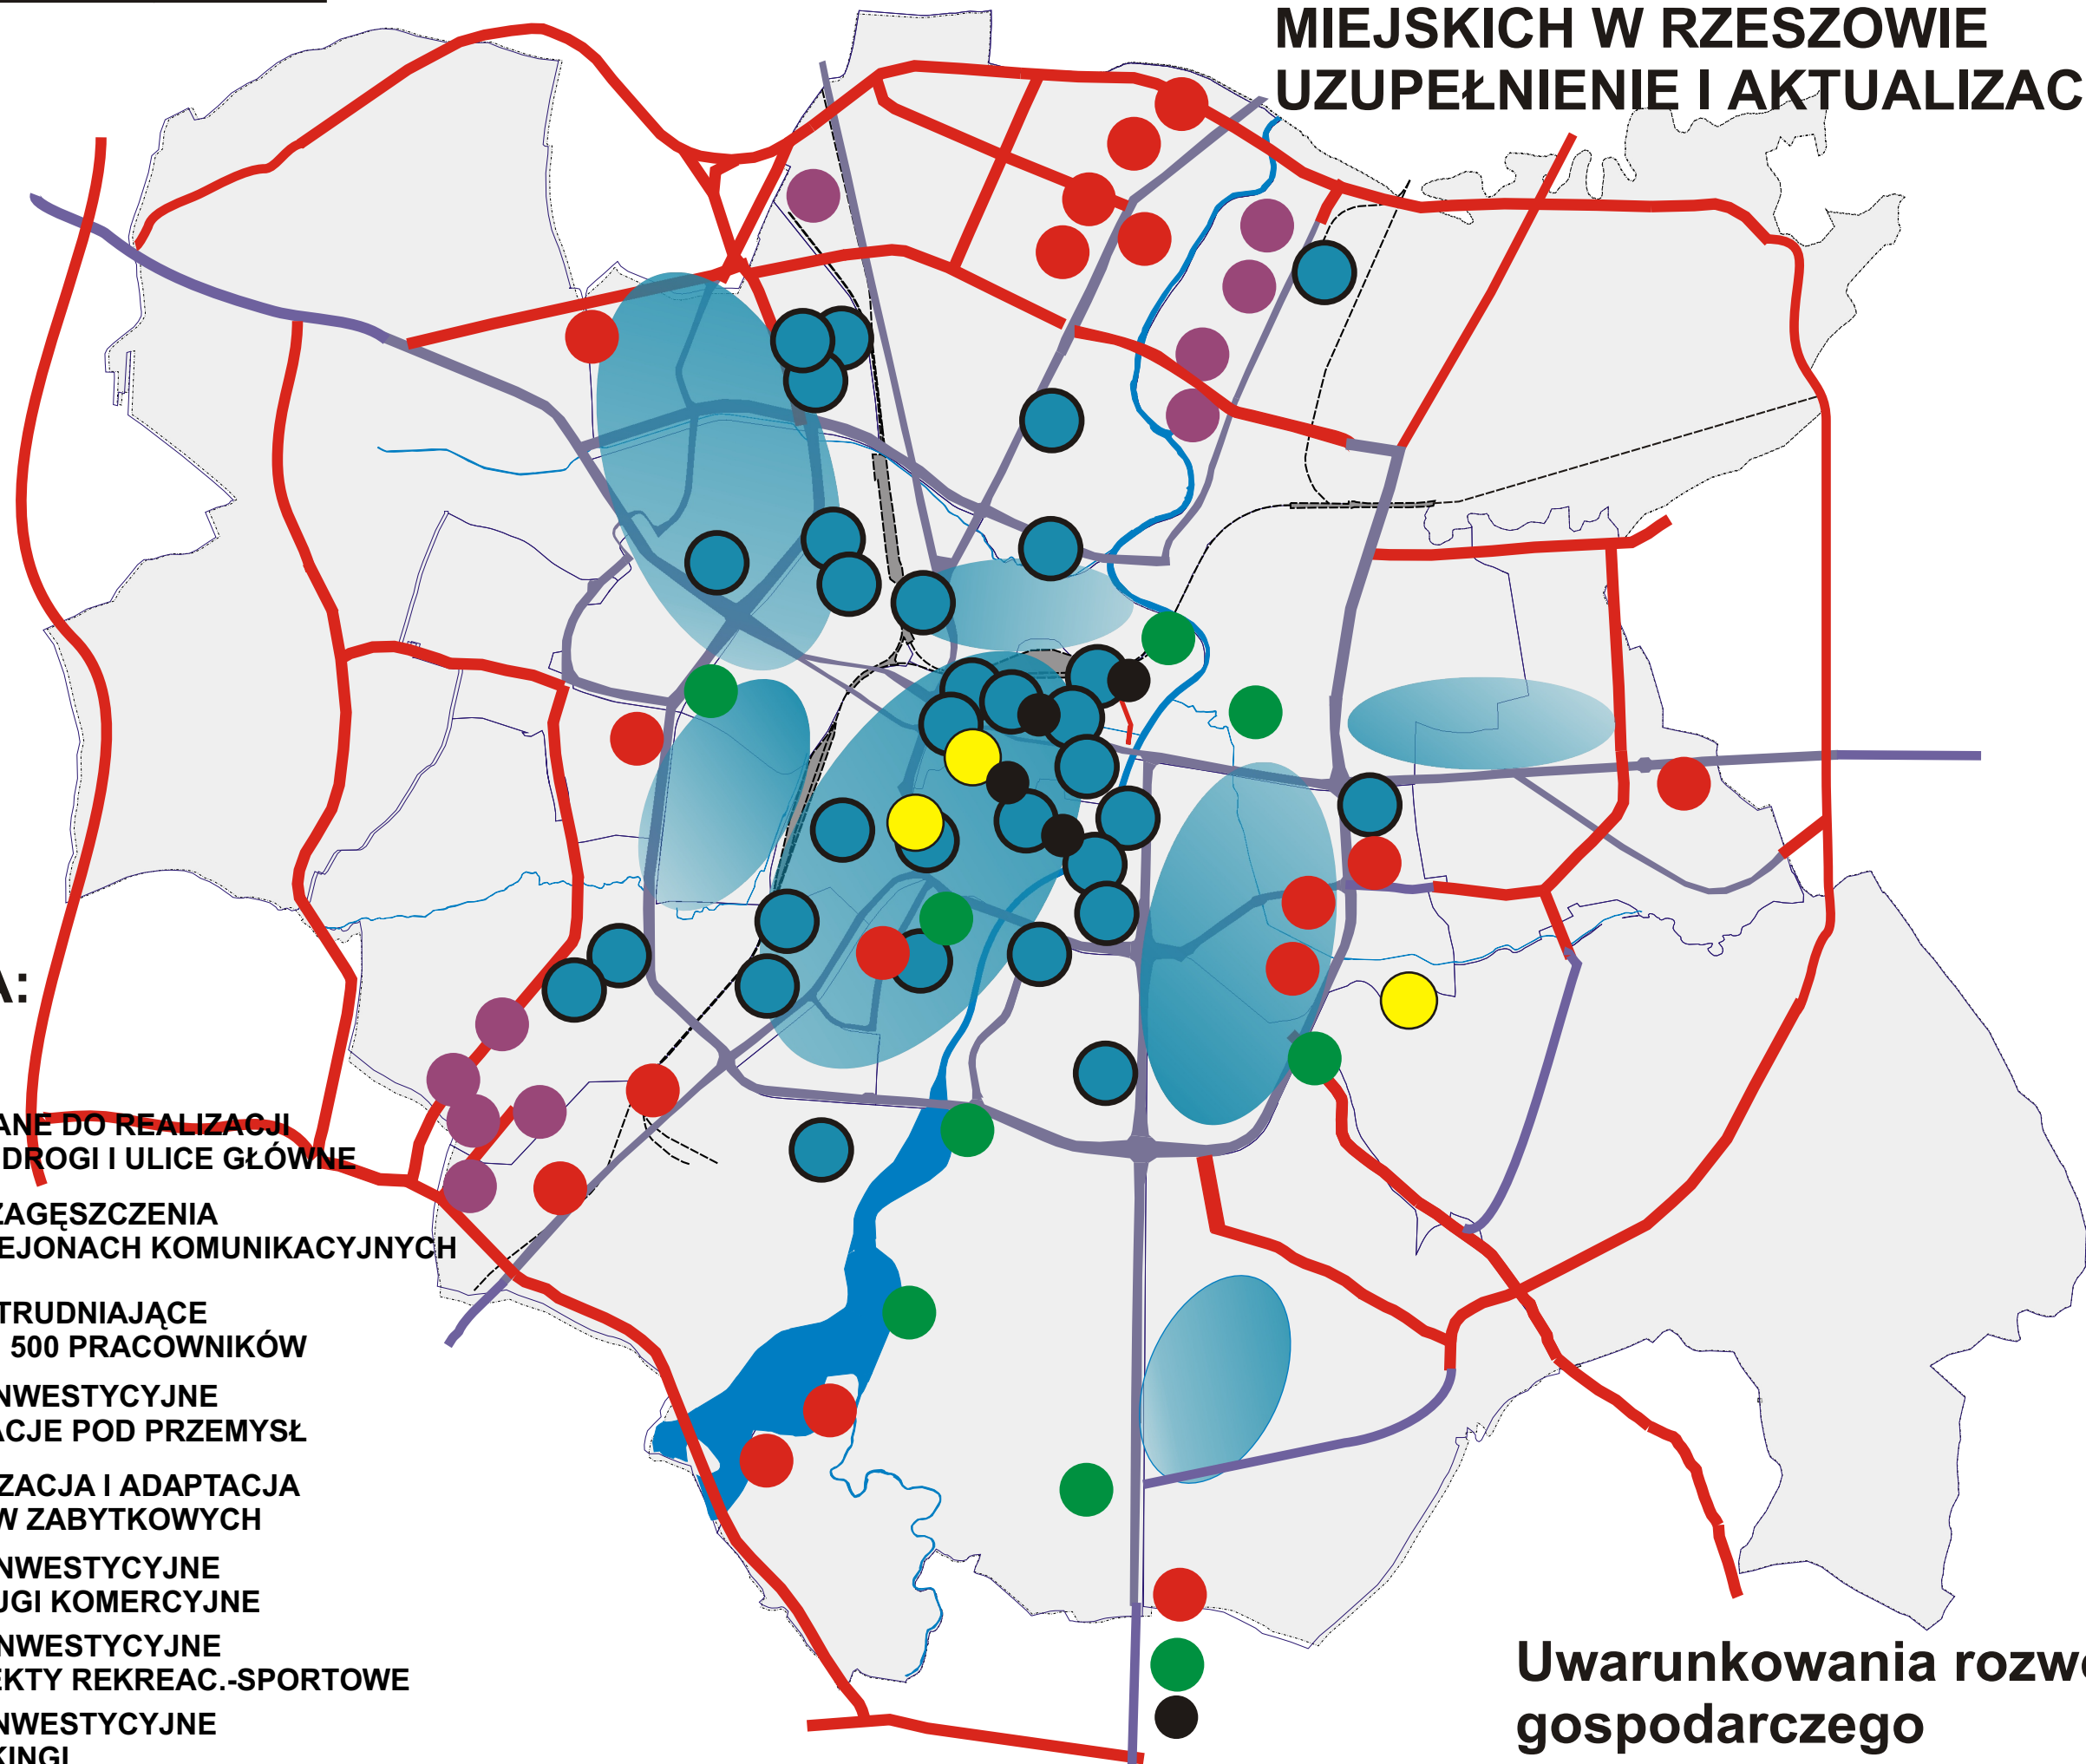

0 1000 m 2000 m 3000 m

PROGRAM REWITALIZACJI OBSZARÓW MIEJSKICH W RZESZOWIE UZUPEŁNIENIE I AKTUALIZACJA 2007



LEGENDA:

-  PLANOWANE DO REALIZACJI
GŁÓWNE DROGI I ULICE GŁÓWNE
-  TERENY ZAGĘSZCZENIA
FIRM W REJONACH KOMUNIKACYJNYCH
-  FIRMY ZATRUDNIAJĄCE
POWYŻEJ 500 PRACOWNIKÓW
-  TERENY INWESTYCYJNE
LOKALIZACJE POD PRZEMYSŁ
-  REWITALIZACJA I ADAPTACJA
OBIEKTÓW ZABYTKOWYCH
-  TERENY INWESTYCYJNE
POD USŁUGI KOMERCYJNE
-  TERENY INWESTYCYJNE
POD OBIEKTY REKREAC.-SPORTOWE
-  TERENY INWESTYCYJNE
POD PARKINGI

Uwarunkowania rozwoju
gospodarczego