






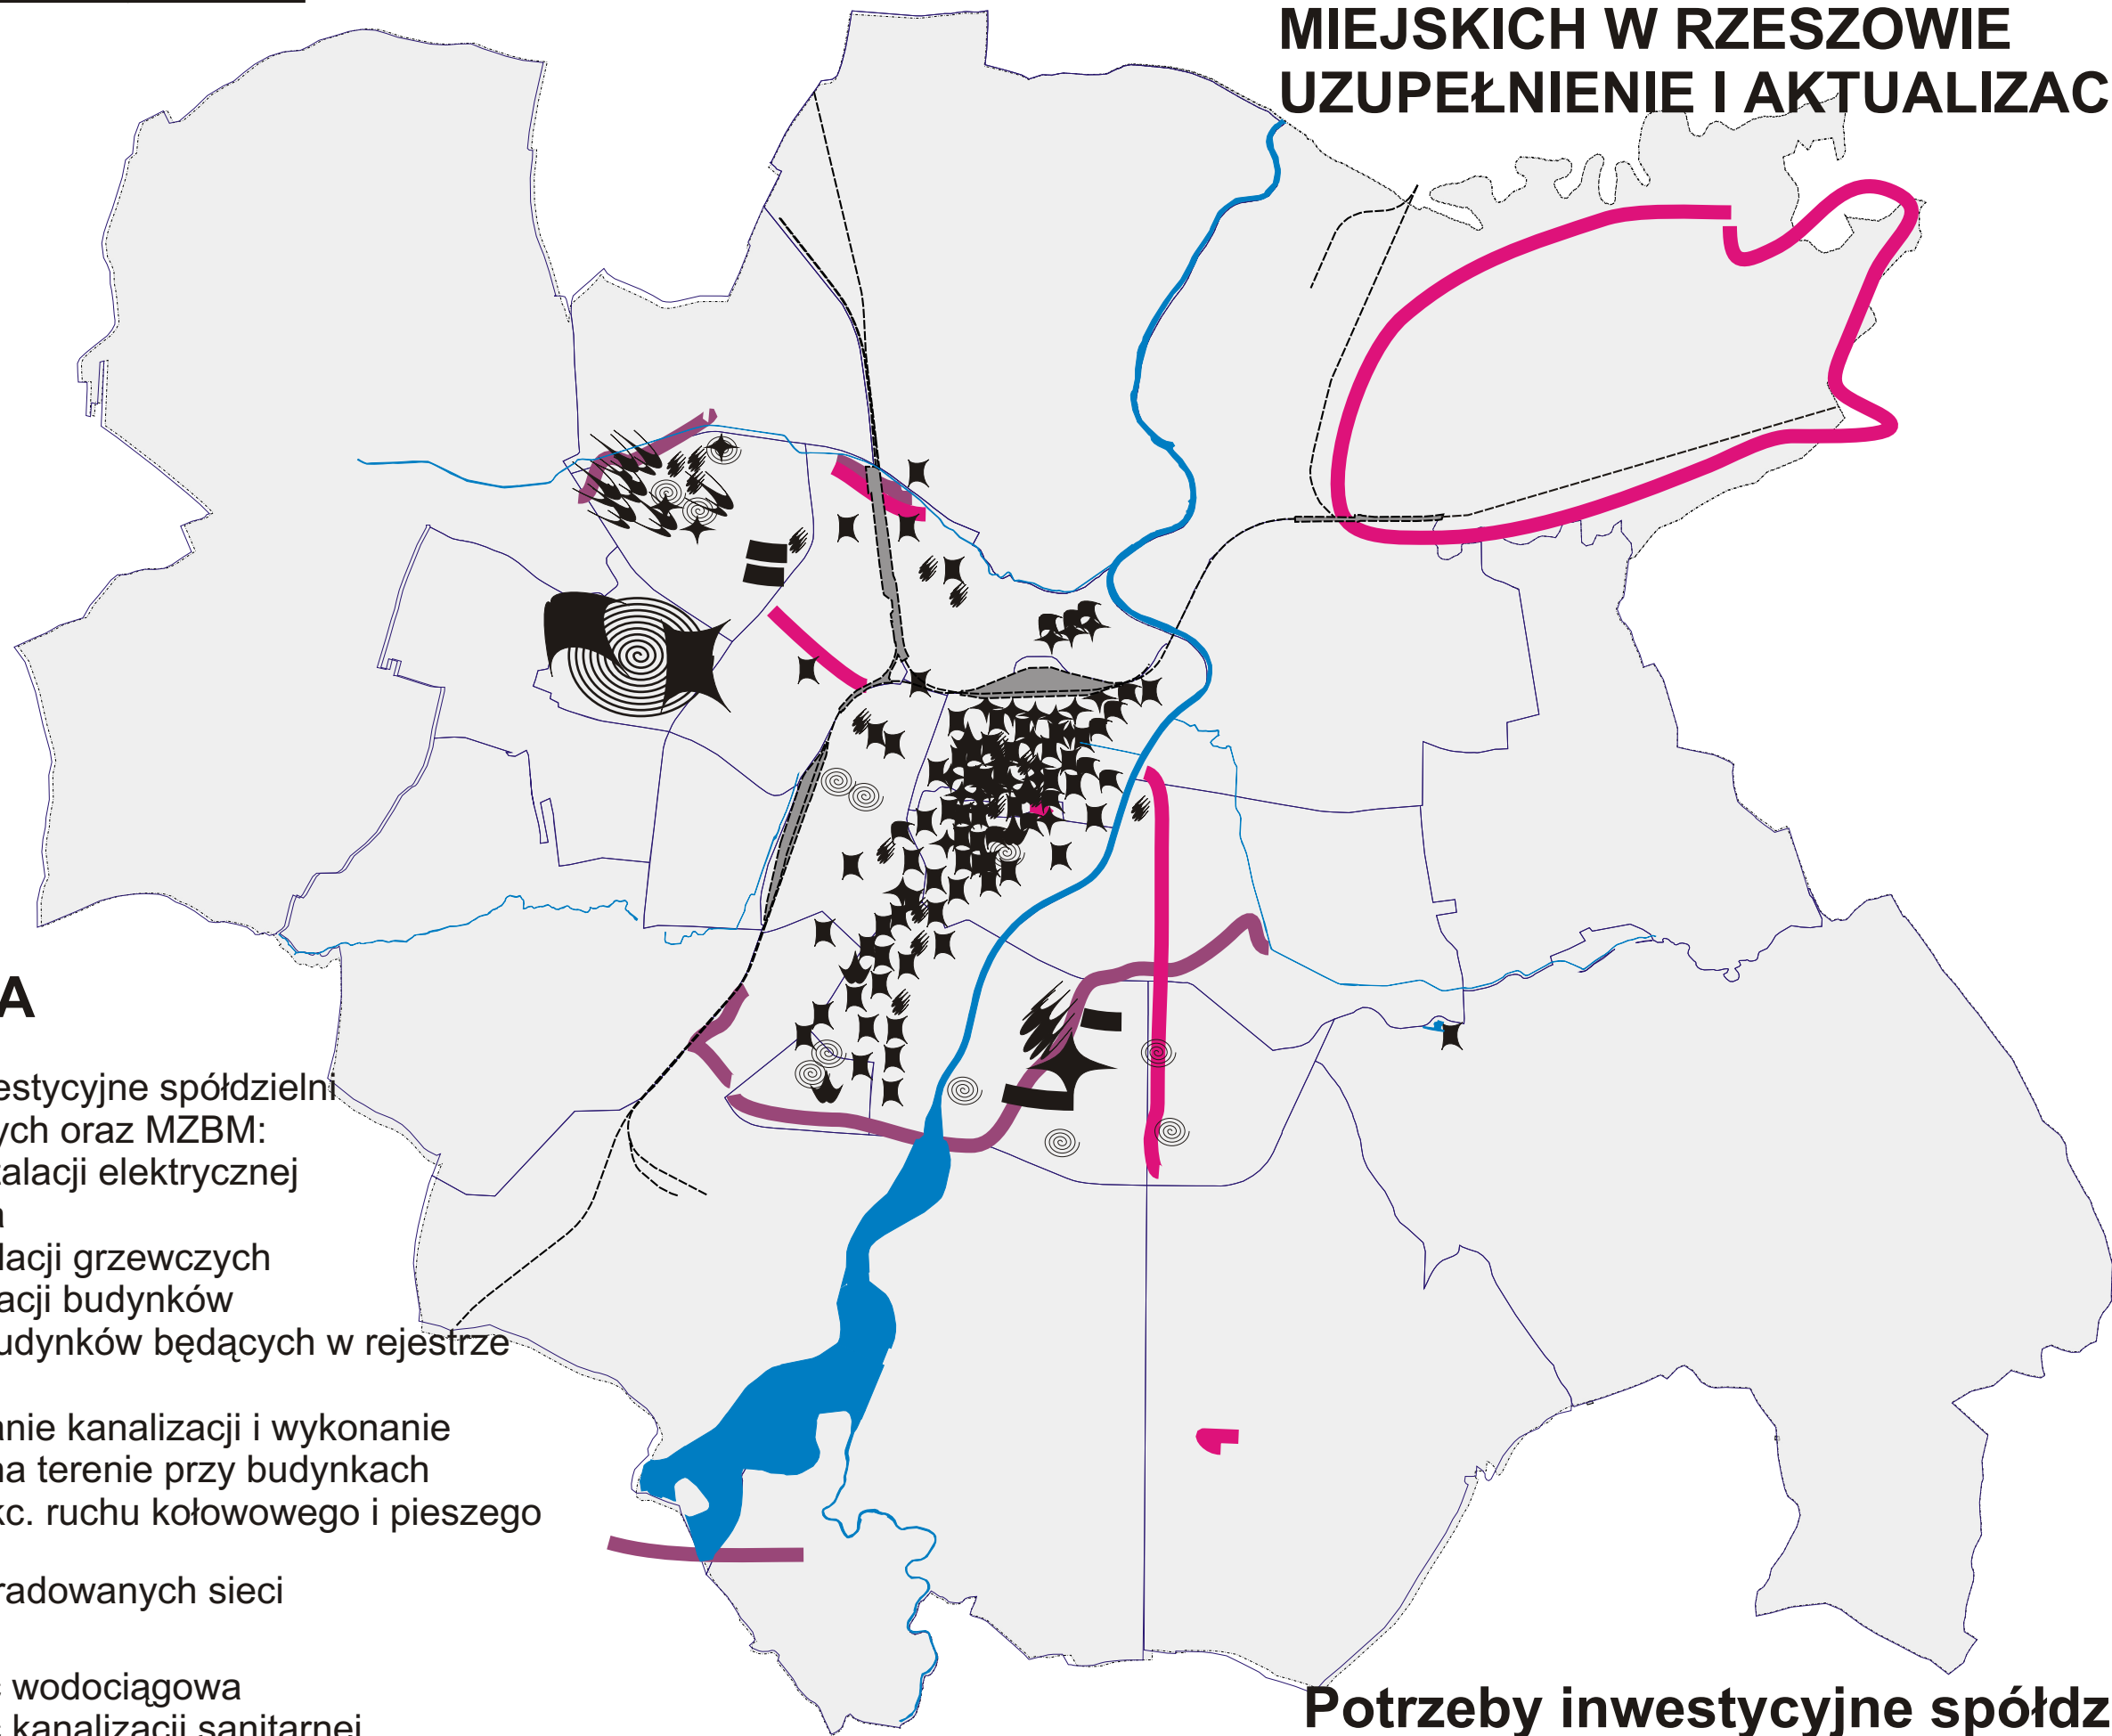


0 1000 m 2000 m 3000 m

PROGRAM REWITALIZACJI OBSZARÓW MIEJSKICH W RZESZOWIE UZUPEŁNIENIE I AKTUALIZACJA 2007





LEGENDA

Potrzeby inwestycyjne spółdzielni
mieszkaniowych oraz MZBM:

-  Wymiana instalacji elektrycznej
-  Termoizolacja
-  Remont instalacji grzewczych
-  Remont elewacji budynków
-  Renowacja budynków będących w rejestrze zabytków
-  Uporządkowanie kanalizacji i wykonanie nawierzchni na terenie przy budynkach
-  Poprawa funkc. ruchu kołowego i pieszego

Odcinki zdegradowanych sieci
Do wymiany:

-  Sieć wodociągowa
-  Sieć kanalizacji sanitarnej

**Potrzeby inwestycyjne spółdzielni
mieszkaniowych oraz MZBM**