



0 1000 m 2000 m 3000 m

PROGRAM REWITALIZACJI OBSZARÓW MIEJSKICH W RZESZOWIE UZUPEŁNIENIE I AKTUALIZACJA 2007

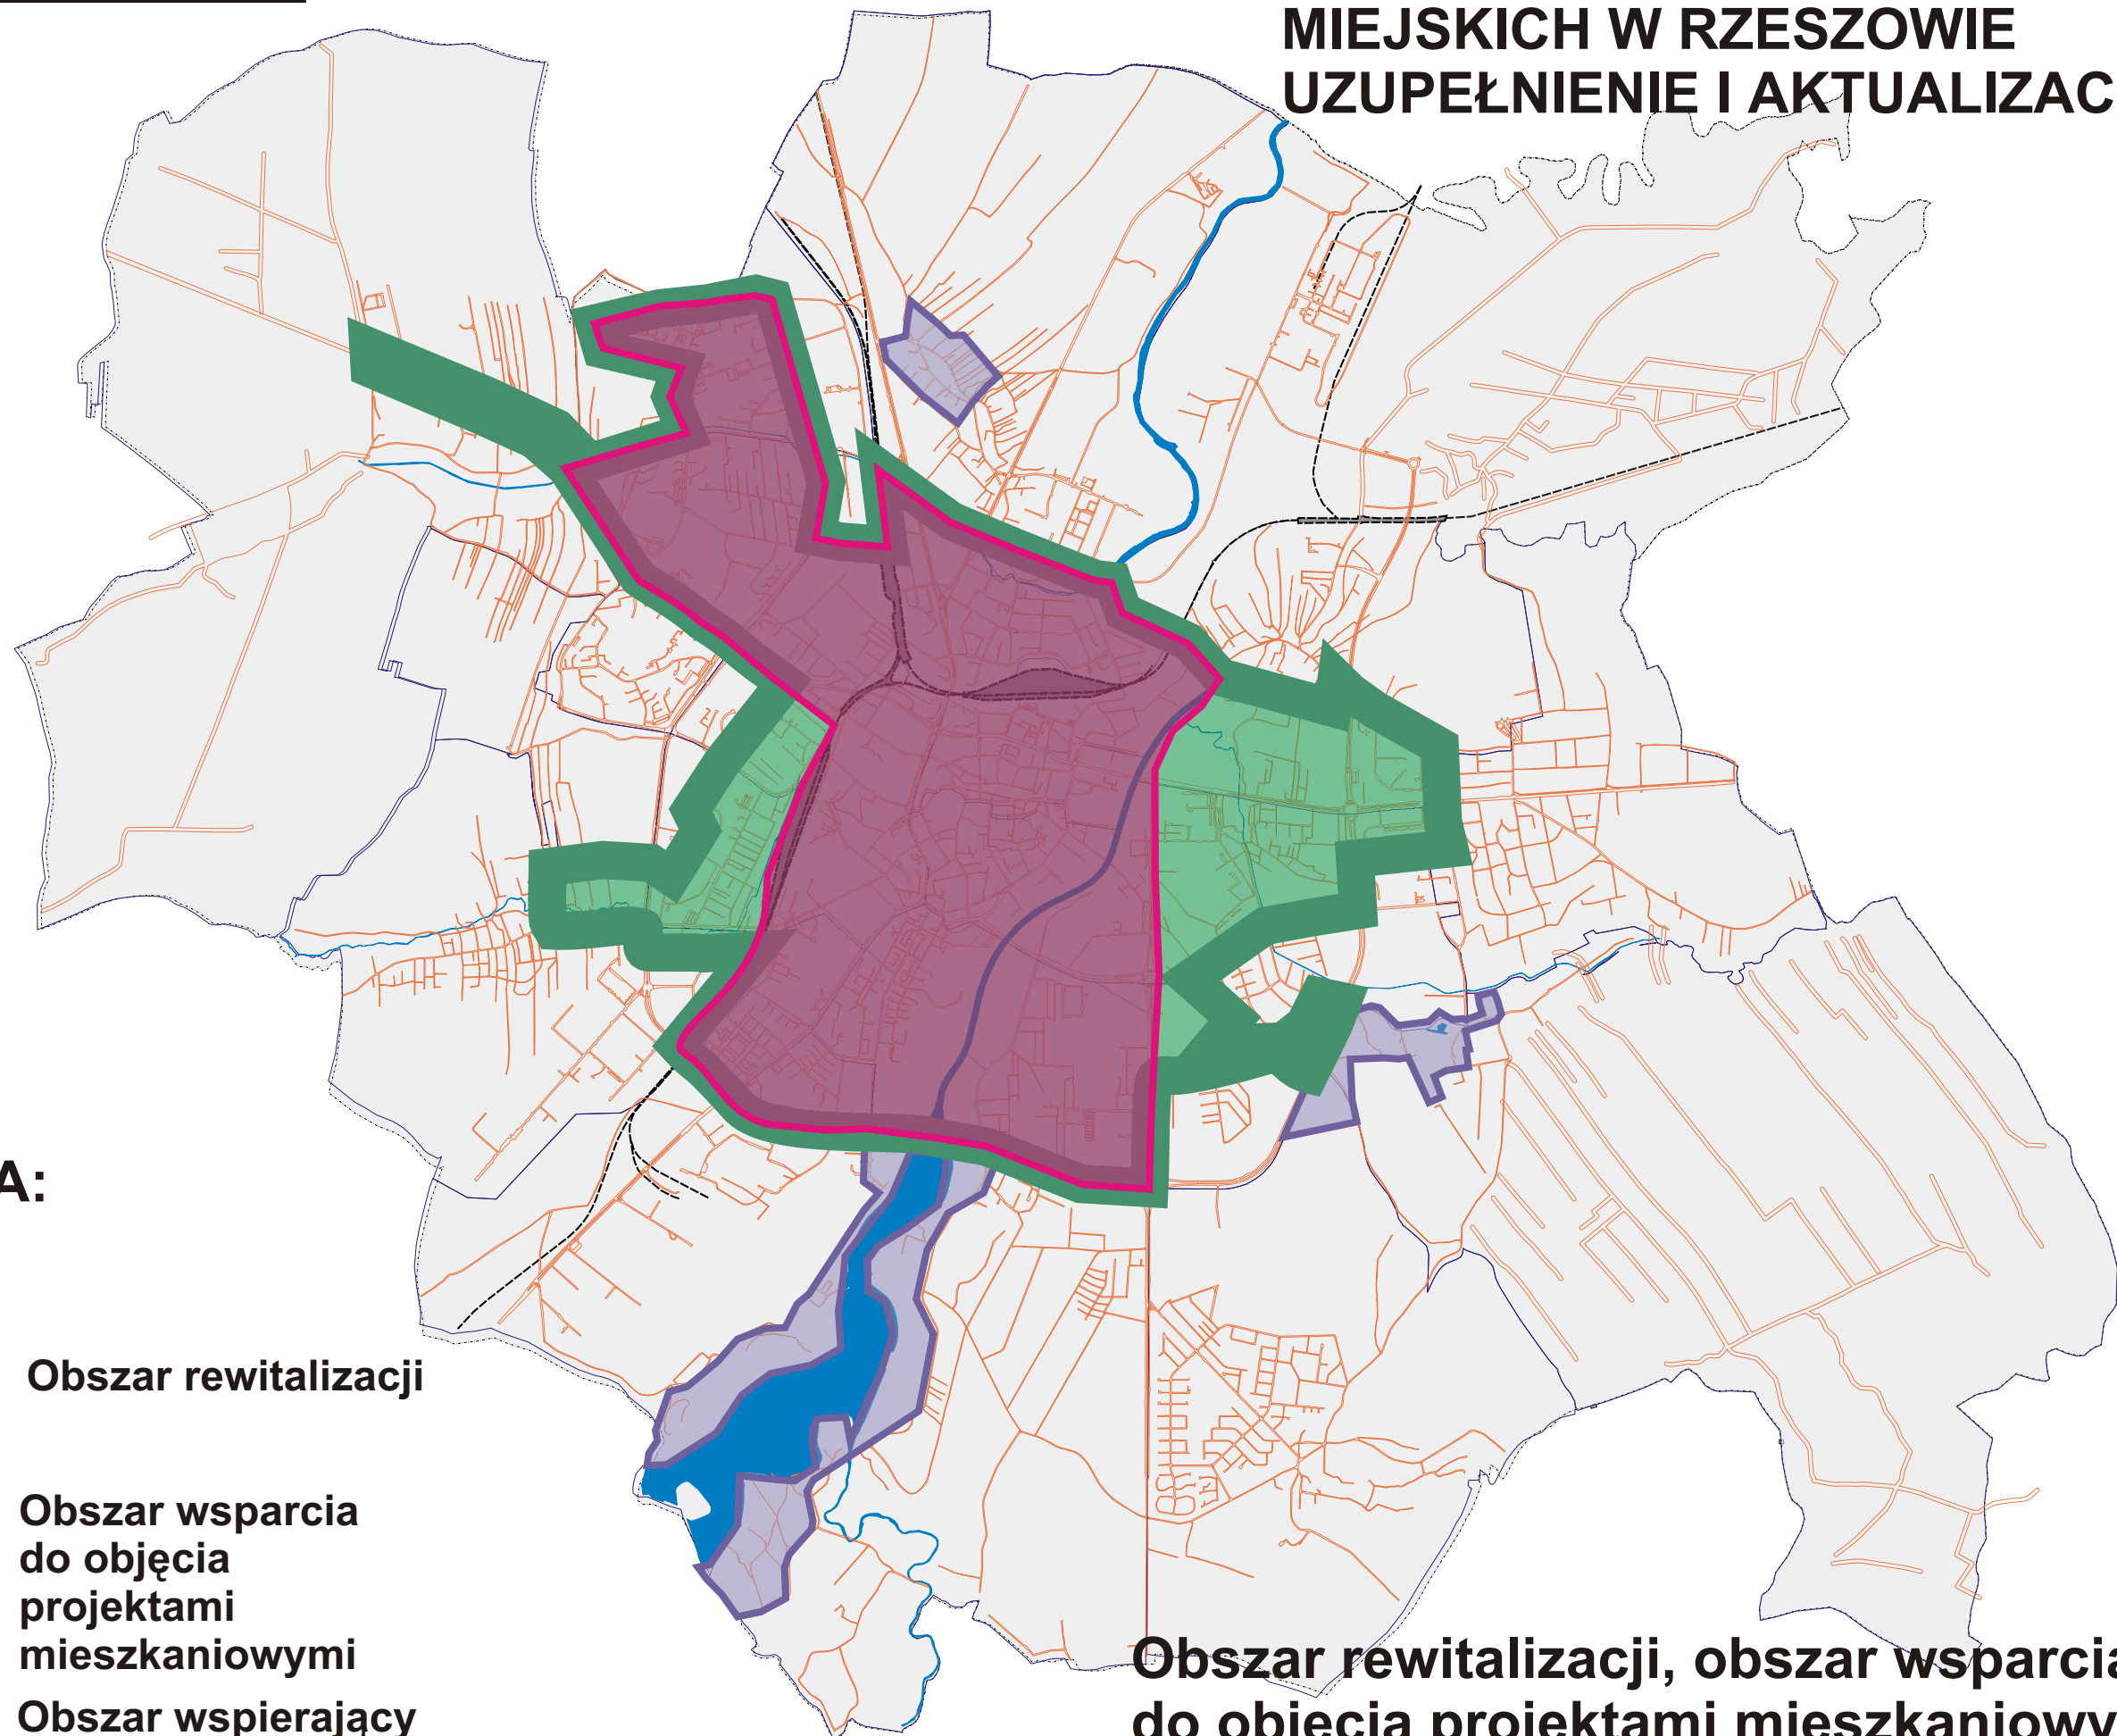

LEGENDA:

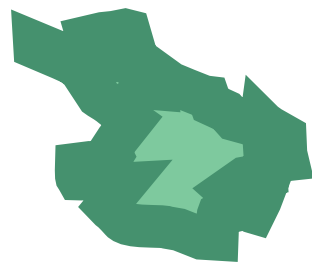

Obszar rewitalizacji



Obszar wsparcia
do objęcia
projektami
mieszkaniowymi



Obszar wspierający
"Zalew"

Obszar rewitalizacji, obszar wsparcia
do objęcia projektami mieszkaniowymi
oraz obszary wspierające