


**ZAŁĄCZNIK NR 1 DO UCHWAŁY NR XXXVI / 592 / 2008  
RADY MIASTA RZESZOWA Z DNIA 8 LIPCA 2008r.  
O PRZYSTĄPIENIU DO SPORZĄDZENIA  
MPZP NR 168 / 7 / 2008 PRZY ULICY KRAKOWSKIEJ  
W RZESZOWIE**



**obszar opracowania MPZP Nr 168 / 7 / 2008  
przy ulicy Krakowskiej w Rzeszowie  
[pow. ok. 51 ha]**

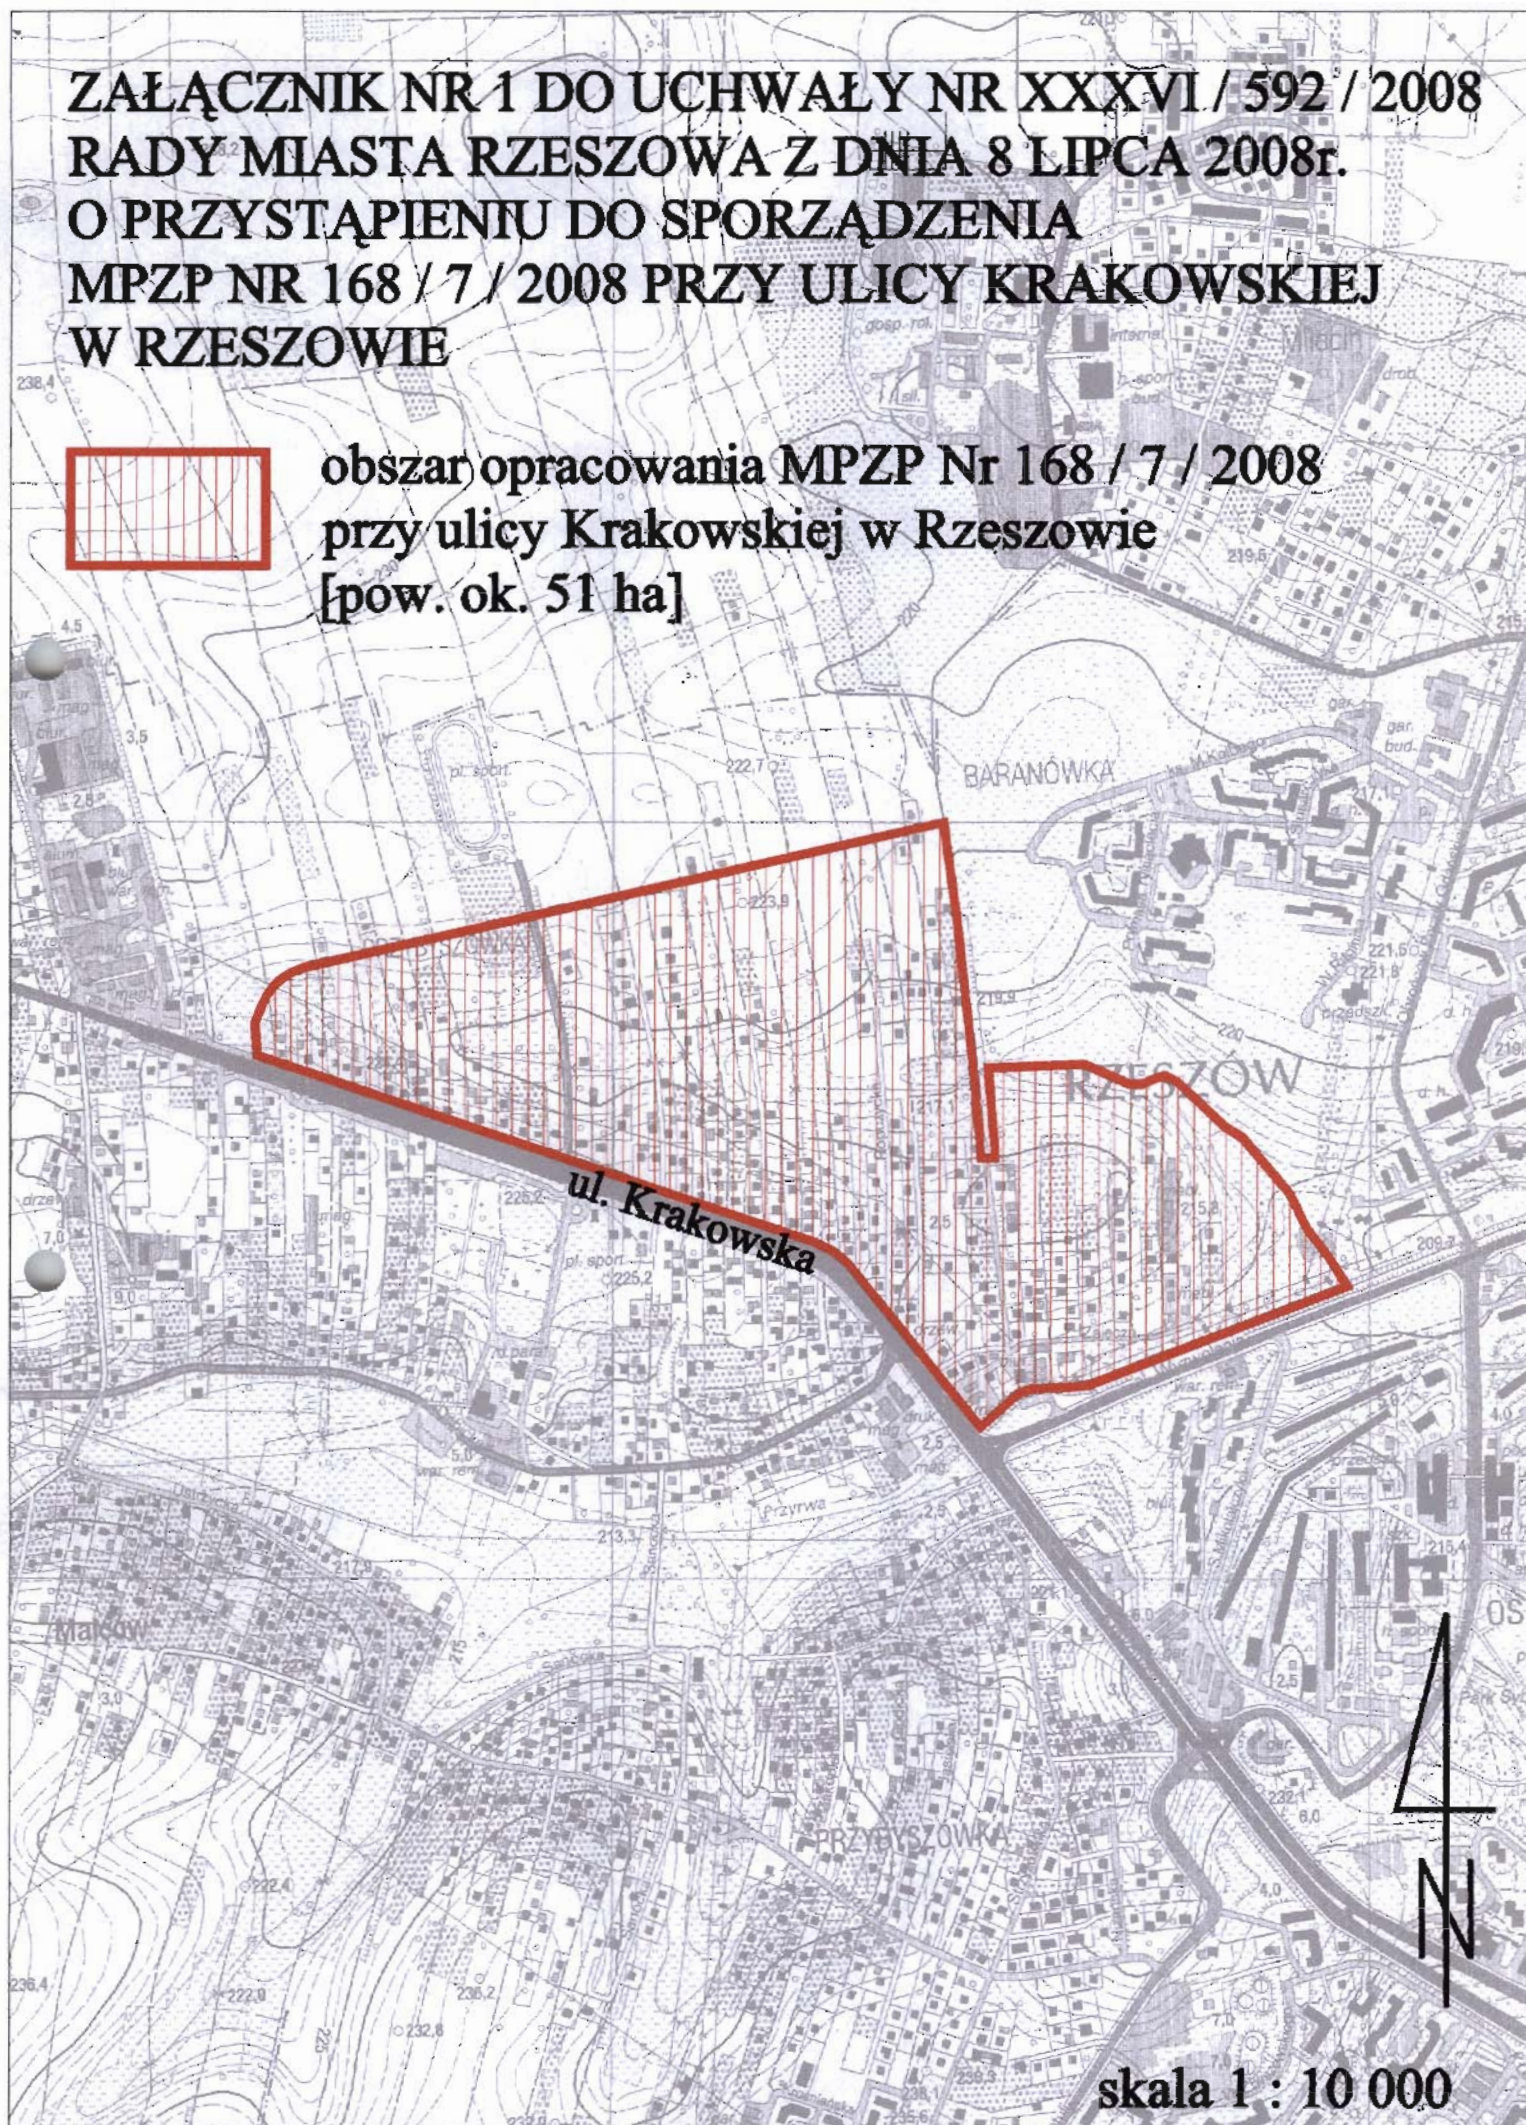

skala 1 : 10 000