


ZAŁĄCZNIK GRAFICZNY
DO UCHWAŁY NR XXXVII/613/2008
RADY MIASTA RZESZOWA
Z DNIA 26 SIERPNI 2008 R.

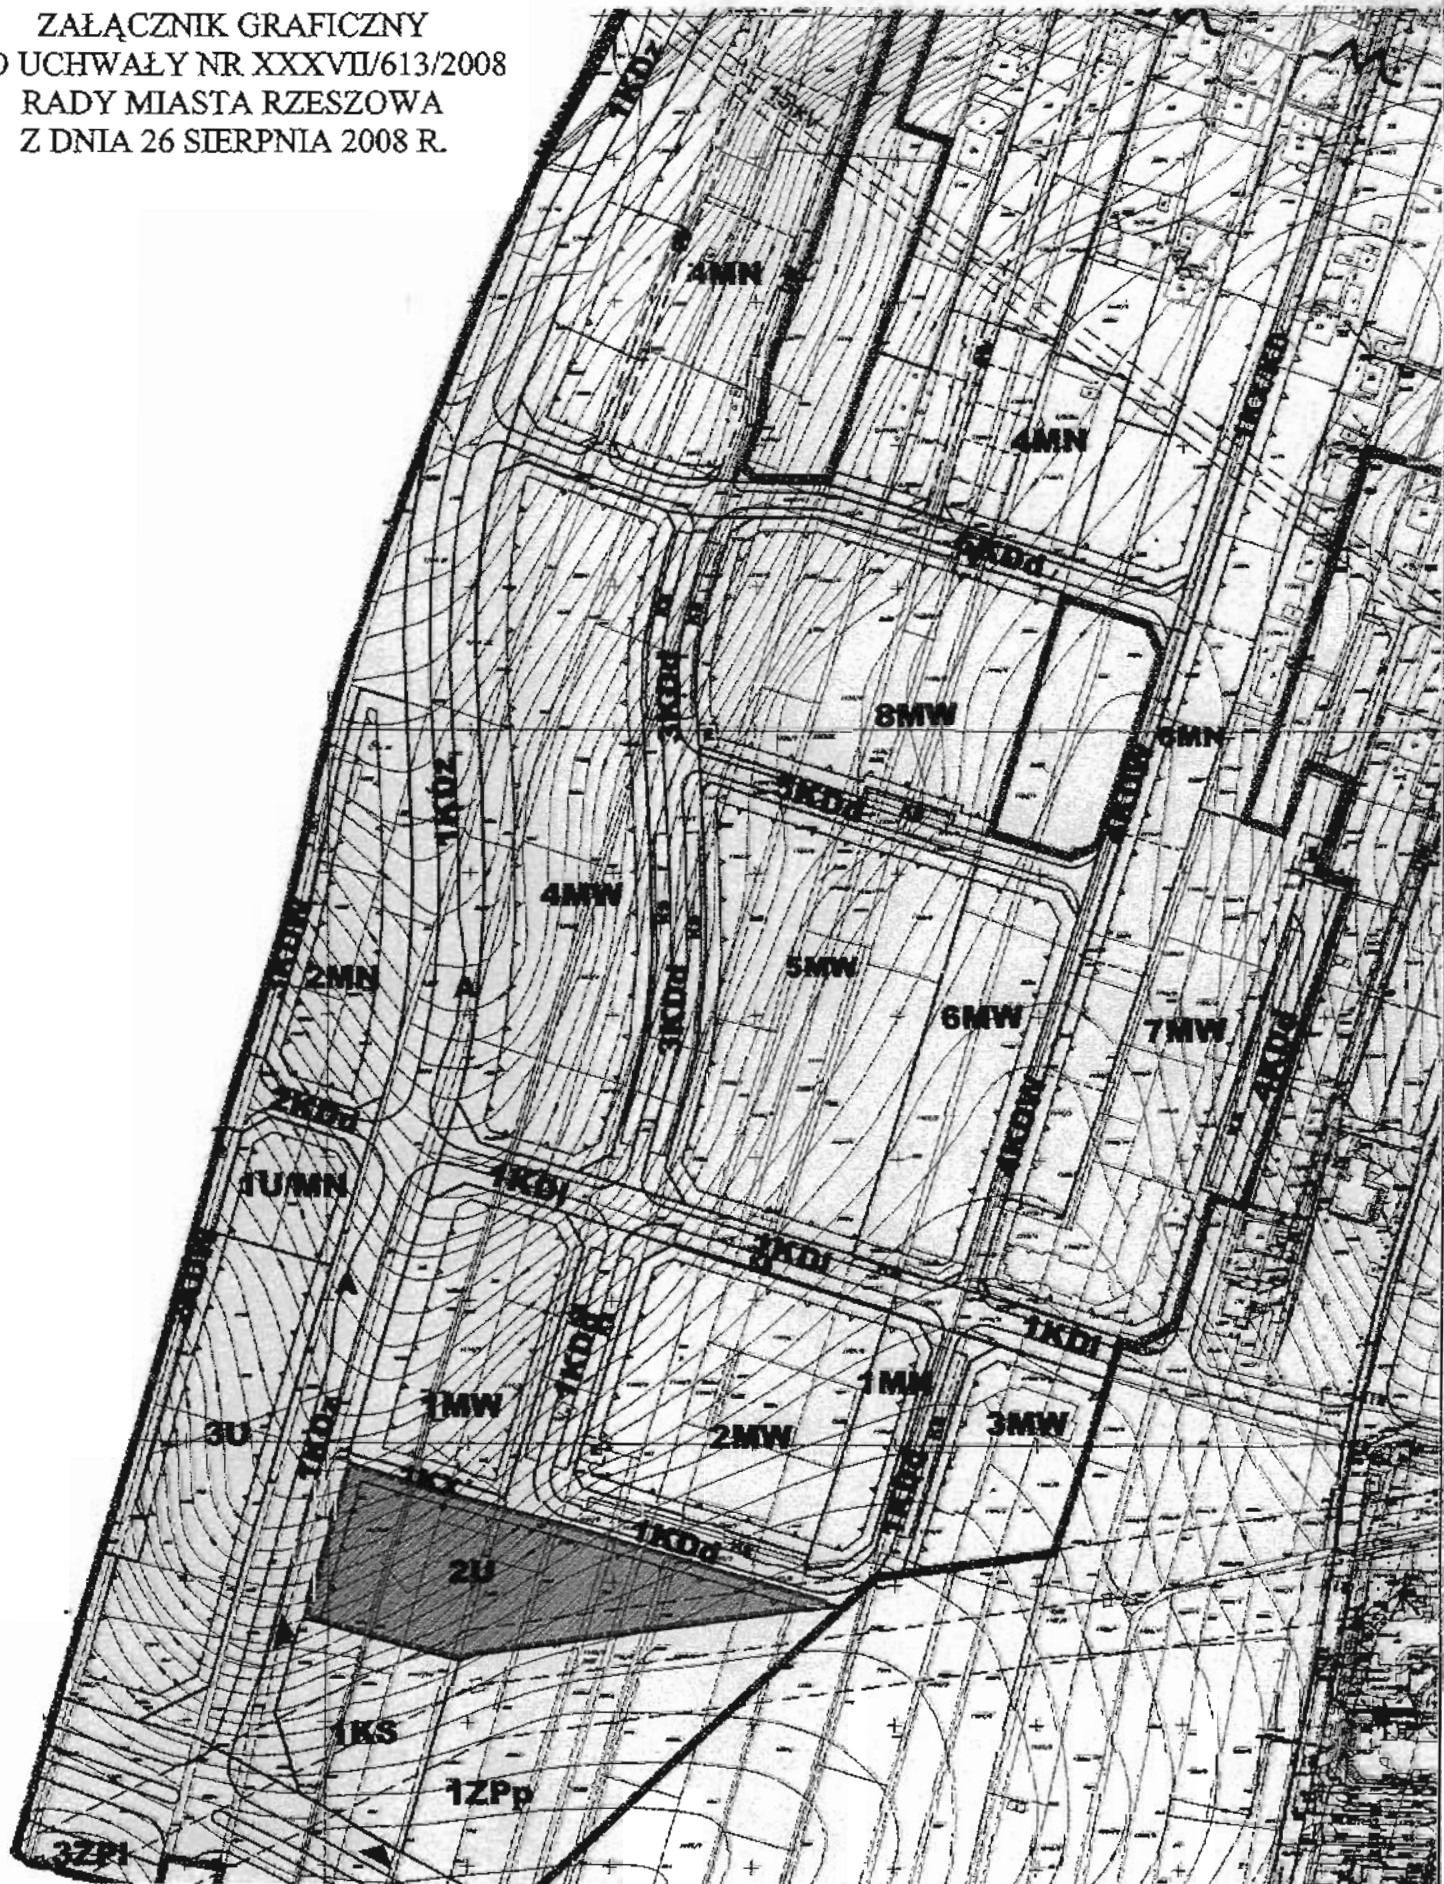

TEREN OBJĘTY ZMIANĄ NR 169/8/2008 UCHWAŁONEGO
MIEJSCOWEGO PLANU ZAGOSPODAROWANIA PRZESTRZENNEGO
NR 73/3/2004 "PRZYBYSZÓWKA-KANTORÓWKA" - 1
PRZY UL. USTRZYCKIEJ W RZESZOWIE - o pow. około 0,68 ha

NA PODKŁADZIE MAPOWYM MPZP NR 73/3/2004