




# STUDIUM UWARUNKWAŃ I KIERUNKÓW ZAGOSPODAROWANIA PRZESTRZENNEGO MIASTA RZESZOWA

1

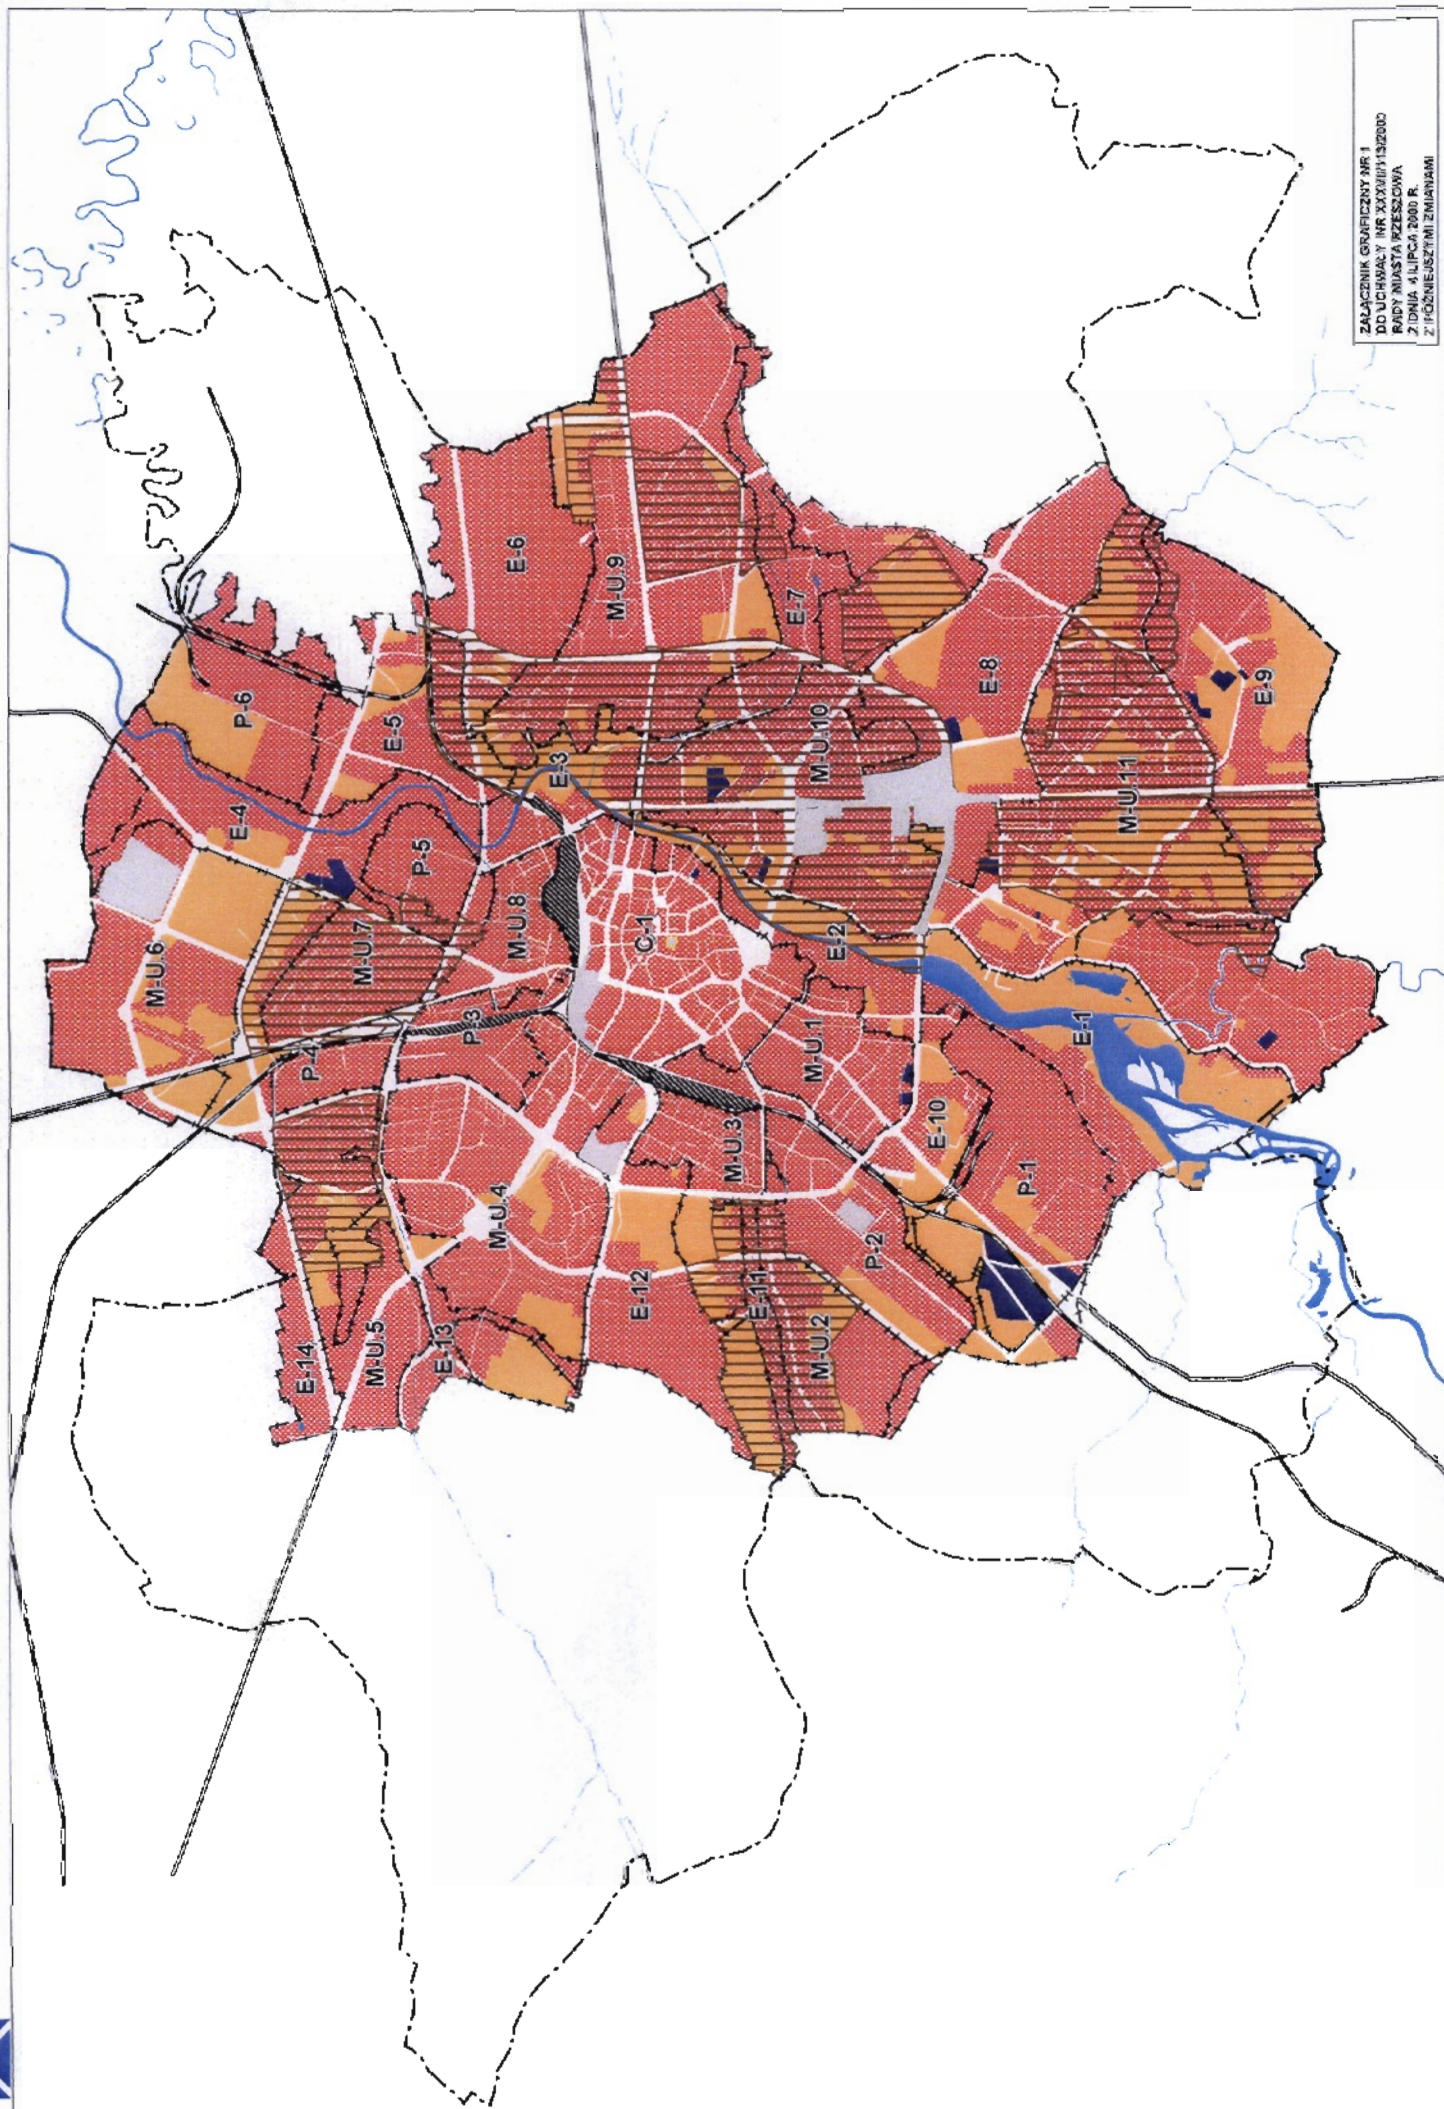

ZALĄCZENIE GRAFICZNY NR 1  
DO UCHWAŁY NR XXXVIII/13/2000  
RADY MIASTA RZESZOWA  
Z DNIA 4 LIPCA 2000 R.  
Z POZNIJSZYMI ZMIANAMI

## ZMIANA NR 15/1/2007 STUDIUM UWARUNKOWAŃ I KIERUNKÓW ZAGOSPODAROWANIA PRZESTRZENNEGO MIASTA RZESZOWA

### UWARUNKOWANIA WYNIKAJĄCE Z DOTYCHCZASOWEGO PRZEZNACZENIA TERENU



TERENY ZAGOSPODAROWANE ZGODNIE  
Z PRZEZNACZENIEM W PLANIE



TERENY ZAGOSPODAROWANE W INNY SPOSÓB  
NIŻ PRZEZNACZENIE WSKAZANE W PLANIE



TERENY ZAGOSPODAROWANE KOLIZYJNIE  
W STOSUNKU DO PRZEWDYWANEJ W PLANIE  
FUNKCJI TERENU



TERENY, KTÓRE NIE POSIADAJĄ OBOWIAZUJĄCEGO  
PLANU ZAGOSPODAROWANIA PRZESTRZENNEGO



GRANICE STREF PLANU OGÓLNEGO



GRANICE MIEJSCOWYCH PLANÓW  
SZCZEGÓŁOWEGO ZAGOSPODAROWANIA  
TERENU



LINIE KOLEJOWE



GRANICA MIASTA



OBSZAR OBJĘTY ZMIANĄ STUDIUM NR 15/1/2007