


ZMIANA NR 160/15/2007, UCHWALONEGO W CZĘŚCI,
 OZNACZONEJ NA RYSUNKU OD 1 DO 35, MIEJSCOWEGO PLANU
 ZAGOSPODAROWANIA PRZESTRZENNEGO NR 32/14/2000
 „WZGÓRZA STARONIEWSKIE” PRZY AL. W. WITOSA W RZESZOWIE
 RYSUNEK ZMIANY PLANU
 SKALA 1:1000

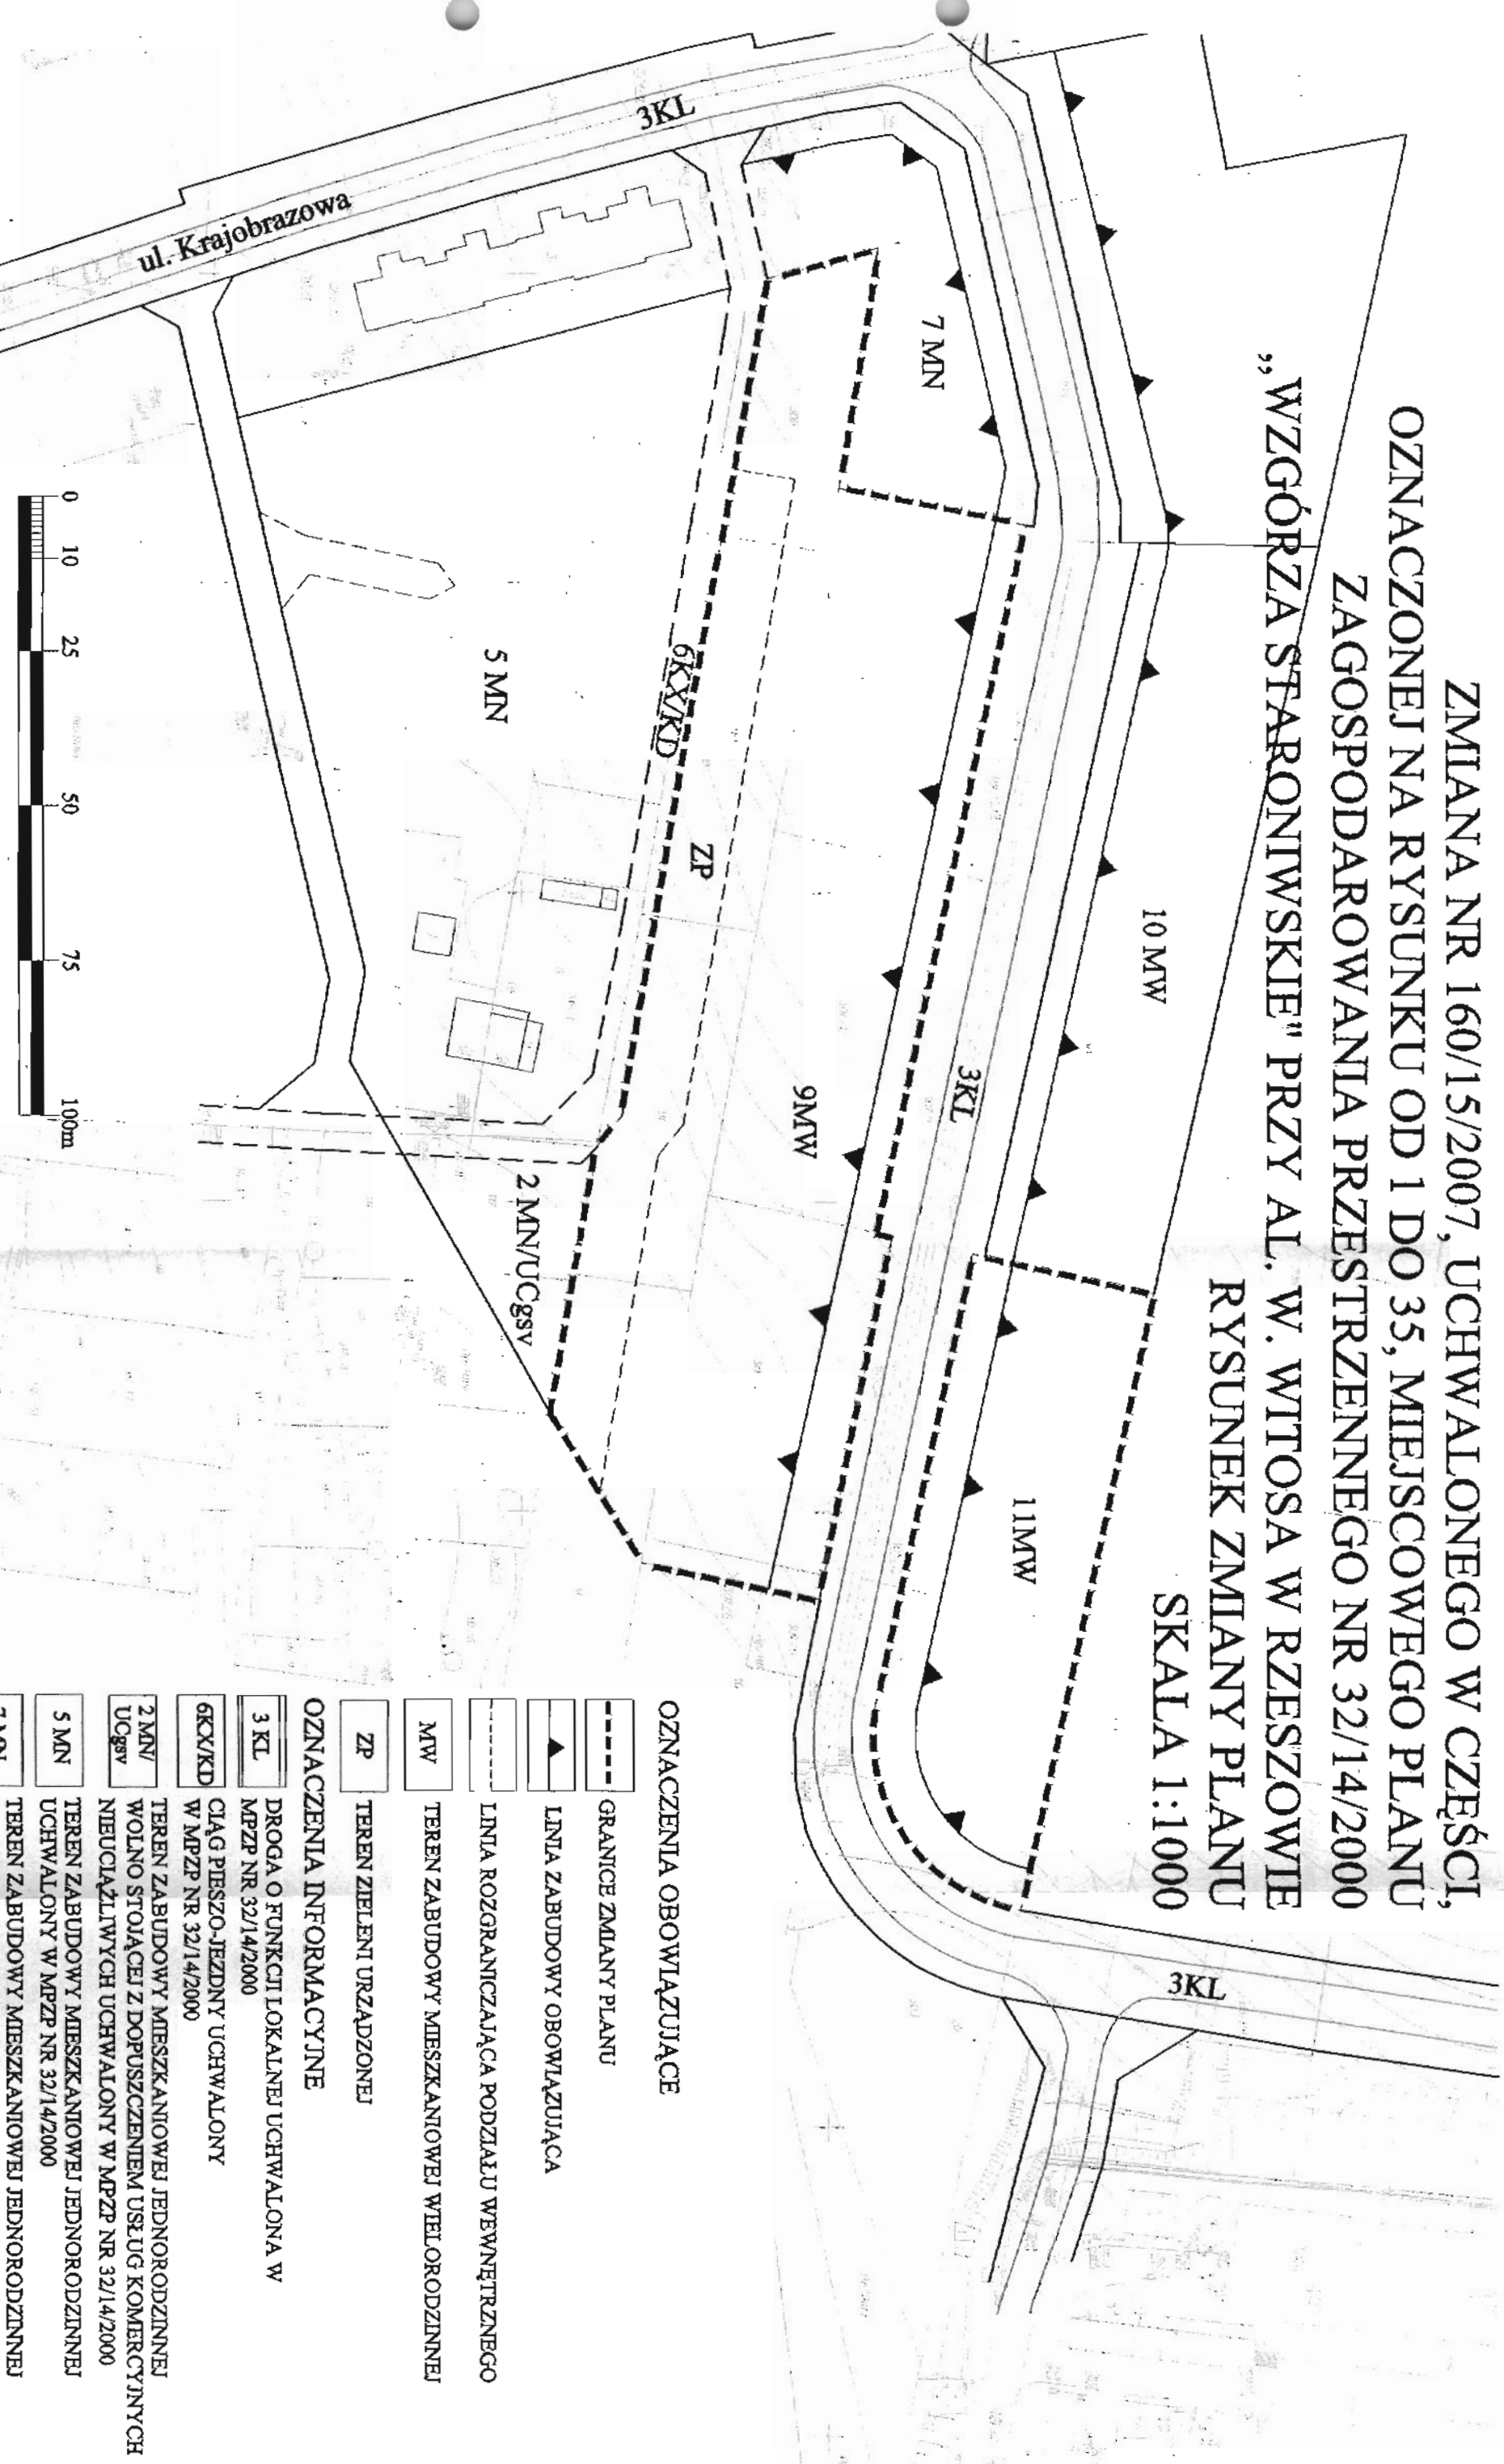

OZNACZENIA OBOWIĄZUJĄCE

- GRANICE ZMIANY PLANU
 - ▲ LINIA ZABUDOWY OBOWIĄZUJĄCA
 - LINIA ROZGRANICZAJĄCA PODZIAŁU WEWNĘTRZNEGO
 - MTW TEREN ZABUDOWY MIESZKANTOWEJ WIELORODZINNEJ
 - ZP TEREN ZIELENI URZĄDZONEJ
- OZNACZENIA INFORMACYJNE
- 3 KL DROGA O FUNKCJI LOKALNEJ UCHWALONA W MPZP NR 32/14/2000
 - 6KX/KD CIĄG PIESZO-JEZDNY UCHWALONY W MPZP NR 32/14/2000
 - 2 MN/UCgsv TEREN ZABUDOWY MIESZKANTOWEJ JEDNORODZINNEJ WOLNO STOJĄCEJ Z DOPUSZCZENIEM USE UG KOMERCYJNYCH NIEUCIĄŻLIWYCH UCHWALONY W MPZP NR 32/14/2000
 - 5 MN TEREN ZABUDOWY MIESZKANTOWEJ JEDNORODZINNEJ UCHWALONY W MPZP NR 32/14/2000
 - 7 MN TEREN ZABUDOWY MIESZKANTOWEJ JEDNORODZINNEJ UCHWALONY W MPZP NR 32/14/2000
 - 10 MW TEREN ZABUDOWY MIESZKANTOWEJ WIELOKODZINNEJ UCHWALONY W MPZP NR 32/14/2000

ZAŁĄCZNIK NR 1 DO UCHWAŁY NR XXXVIII / 646 / 2008
 RADY MIASTA RZESZOWA Z DNIA 23 WRZEŚNIA 2008 R.
 W SPRAWIE UCHWALENIA ZMIANY NR 160/15/2007,
 UCHWALONEGO W CZĘŚCI OZNACZONEJ
 NA RYSUNKU PLANU KONTURUM OD 1 DO 35,
 MIEJSCOWEGO PLANU ZAGOSPODAROWANIA
 PRZESTRZENNEGO NR 32/14/2000 „WZGÓRZA STARONIEWSKIE”
 PRZY AL. W. WITOSA W RZESZOWIE

UCHWAŁA OGŁOSZONA W DZIENNIKU URZĘDOWYM
 WOJEWÓDZTWA PODKARPACKIEGO
 NR POZ. Z DNIA

POSWIADCZA SIĘ ZGODNOŚĆ NIERZESZOWIAŃSKIEJ
 Z ORGANIZACJI PRZETWIERCENIA DO GOSPODARSTWA
 OŚRODKA DOKUMENTACJI GOSPODARSTWA I KARTOGRAFICZNEJ
 W RZESZOWIE W DNIO 03.12.2007 R. NR 806/07