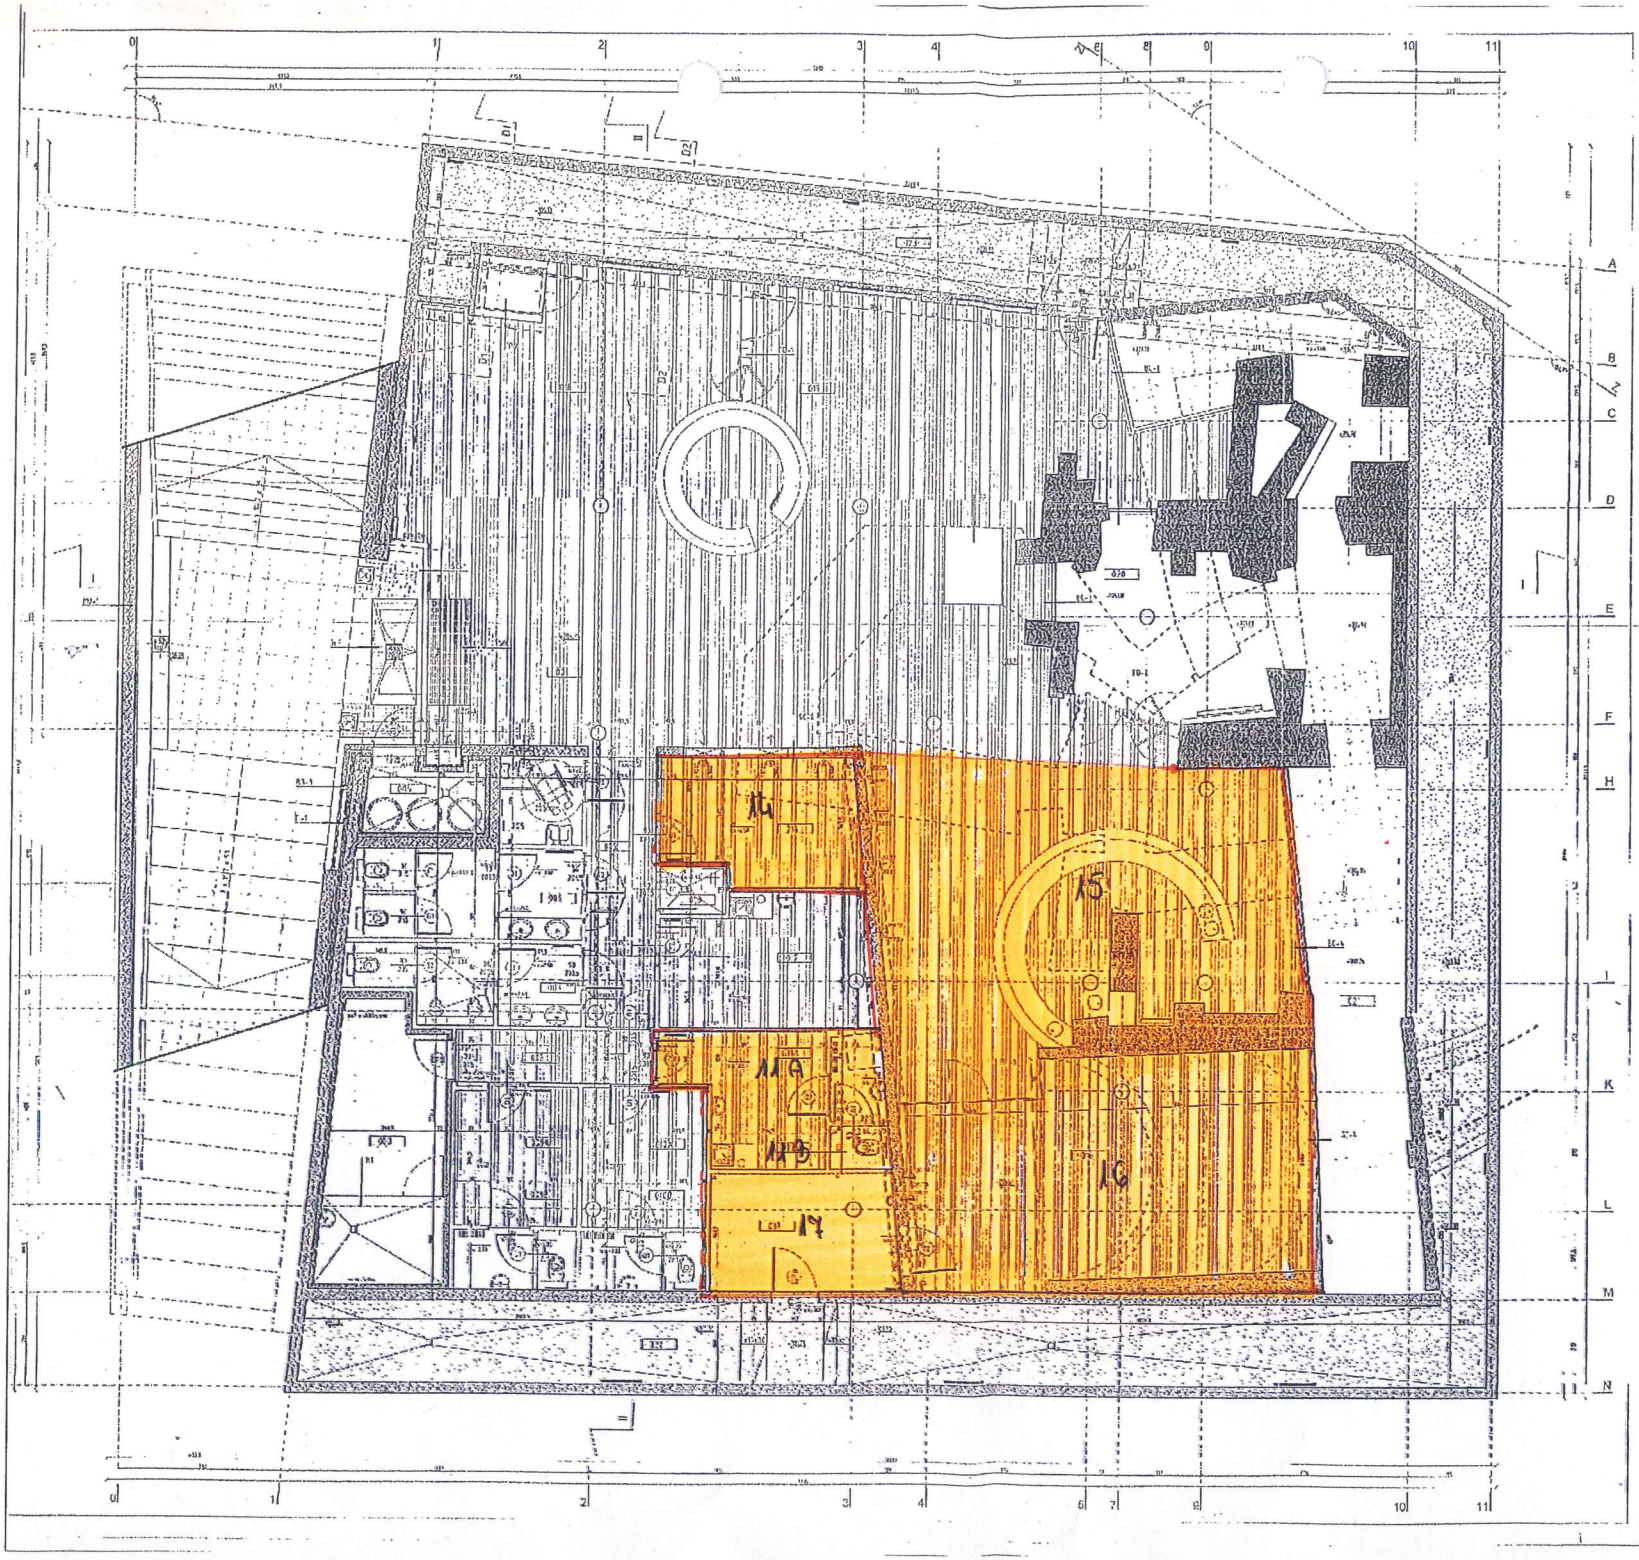

021	[illegible]	[illegible]
022	korytarz I	[illegible]
023	korytarz II	[illegible]
024	pom. brzeczkowego przechowywania [illegible]	[illegible]
025	[illegible]	[illegible]
026	[illegible]	[illegible]
027	[illegible]	[illegible]
028	[illegible]	[illegible]
028A	[illegible]	[illegible]
028B	węzeł sanitarny	[illegible]
028A	[illegible]	[illegible]
028	węzeł sanitarny	[illegible]
028A	[illegible]	[illegible]
01B	węzeł sanitarny	[illegible]
012	[illegible]	[illegible]
013	[illegible]	[illegible]
014	[illegible]	[illegible]
015	[illegible]	[illegible]
016	sala multimedialna	[illegible]
017	magazyn sprzętu i mebli	[illegible]
018	[illegible]	[illegible]
019	[illegible]	[illegible]
020	[illegible]	[illegible]
021	[illegible]	[illegible]
022	[illegible]	[illegible]
023	korytarz biblioteczny I	[illegible]
	SUMA	[illegible]

LEGENDA:

- podłoga PM-S
- podłoga PM-U
- podłoga PM-T
- warstwy objęte odrębnym projektem arch. Pawła Surzycza
- ściana zelbetowa
- ściana murowana
- ściana z przejściem kanałowym do ściany konstrukcyjnej
- otwory w ścianie murowanej
- przebieg PTT w osnowie projektowanego szkieletu
- grzejniki płytowe
- grzejniki członowe
- grzejniki drabinkowe
- [illegible]
- [illegible]
- [illegible]

PROJEKT WYKONAWCZY

TOM II

ZESZYT 1

01

1:50