


# MIEJSCOWY PLAN ZAGOSPODAROWANIA PRZESTRZENNEGO NR 126/ 34/ 2005 W REJONIE ULICY PANORAMICZNEJ W RZESZOWIE

RYSUNEK PLANU

skala 1 : 1000

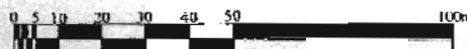


**LEGENDA:**

**OZNACZENIA OBOWIAZUJĄCE:**

	GRANICA OBSZARU PLANU
	LINIA ROZGRANICZAJĄCA TERENY O RÓŻNYM PRZEZNACZENIU LUB RÓŻNYCH ZASADACH ZAGOSPODAROWANIA
	LINIA ROZGRANICZAJĄCA PODZIAŁU WEWNĘTRZNEGO
	LINIA ZABUDOWY NIEPRZEKRACZALNA DLA ZABUDOWY MIESZKANIOWEJ
<b>MN</b>	TEREN ZABUDOWY MIESZKANIOWEJ JEDNORODZINNEJ
<b>MW</b>	TERENY ZABUDOWY MIESZKANIOWEJ WIELORODZINNEJ
<b>U</b>	TERENY ZABUDOWY USŁUGOWEJ
<b>E</b>	TEREN STACJI TRANSFORMATOROWEJ
<b>KDL</b>	PUBLICZNA DROGA LOKALNA
<b>KX/KD</b>	PUBLICZNY CIĄG PIESZO - JEZDNY
<b>KDW</b>	DROGA WEWNĘTRZNA
<b>KX</b>	PUBLICZNY CIĄG PIESZY
<b>KX</b>	CIĄG PIESZY
<b>KS</b>	TEREN PARKINGU

**OZNACZENIA INFORMACYJNE:**

	PRZEBIEG NAPÓWIETRZNYCH LINII ELEKTROENERGETYCZNYCH ŚREDNIEGO NAPIĘCIA
	PRZEBIEG KABLOWYCH LINII ELEKTROENERGETYCZNYCH ŚREDNIEGO NAPIĘCIA
	TEREN OBJĘTY OBSZAREM GÓRNICZYM "KIELANÓWKA - RZESZÓW" - CAŁY OBSZAR PLANU
	ORIENTACYJNE KRAWĘDZIE JEZDNI

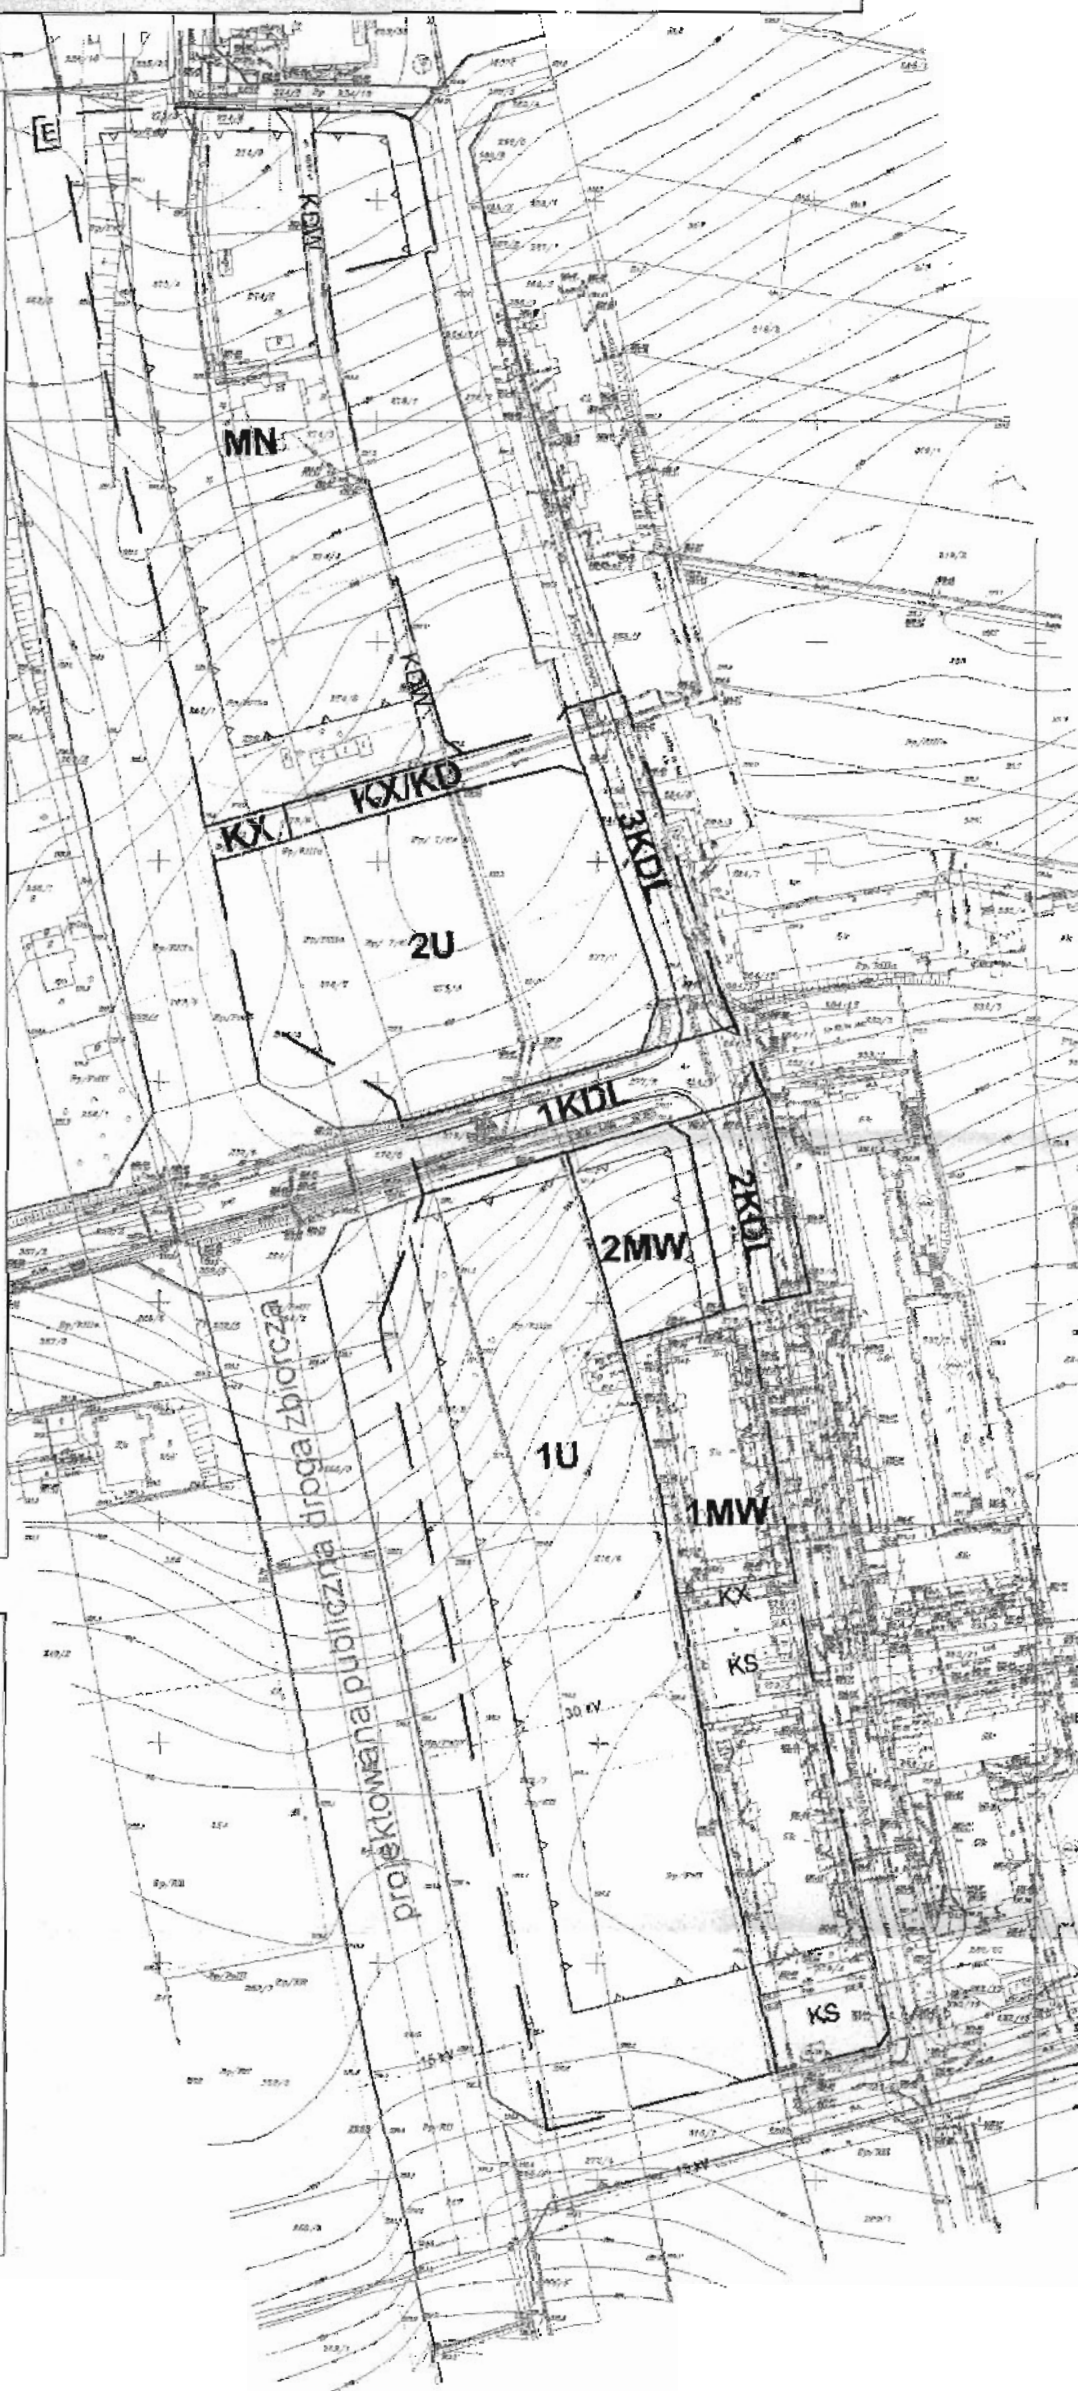

UCHWAŁA OGŁOSZONA W DZIENNIKU  
URZĘDOWYM WOJEWÓDZTWA  
PODKARPACKIEGO  
NR ..... POZ. ....  
Z DNIA .....

ZAŁĄCZNIK NR 1 DO UCHWAŁY NR XXXIX / 687 / 2008  
RADY MIASTA RZESZÓWA Z DNIA 28 października 2008 r.  
W SPRAWIE UCHWALENIA MIEJSCOWEGO PLANU  
ZAGOSPODAROWANIA PRZESTRZENNEGO  
NR 126/34/2005 W REJONIE ULICY PANORAMICZNEJ  
W RZESZOWIE

POŚWIADCZA SIĘ ZGODNOŚĆ NINIEJSZEJ  
MAPY Z ORYGINAŁEM PRZYJĘTYM DO GRÓDZKIEGO OŚRODKA  
DOKUMENTACJI GEODEZYJNEJ I KARTOGRAFICZNEJ  
W RZESZOWIE W DNIU 25.02.2008 r. NR 2847/08