



ZAŁĄCZNIK GRAFICZNY DO UCHWAŁY NR XLVI /745/2008
RADY MIASTA RZESZOWA Z DNIA 19 grudnia 2008 r.

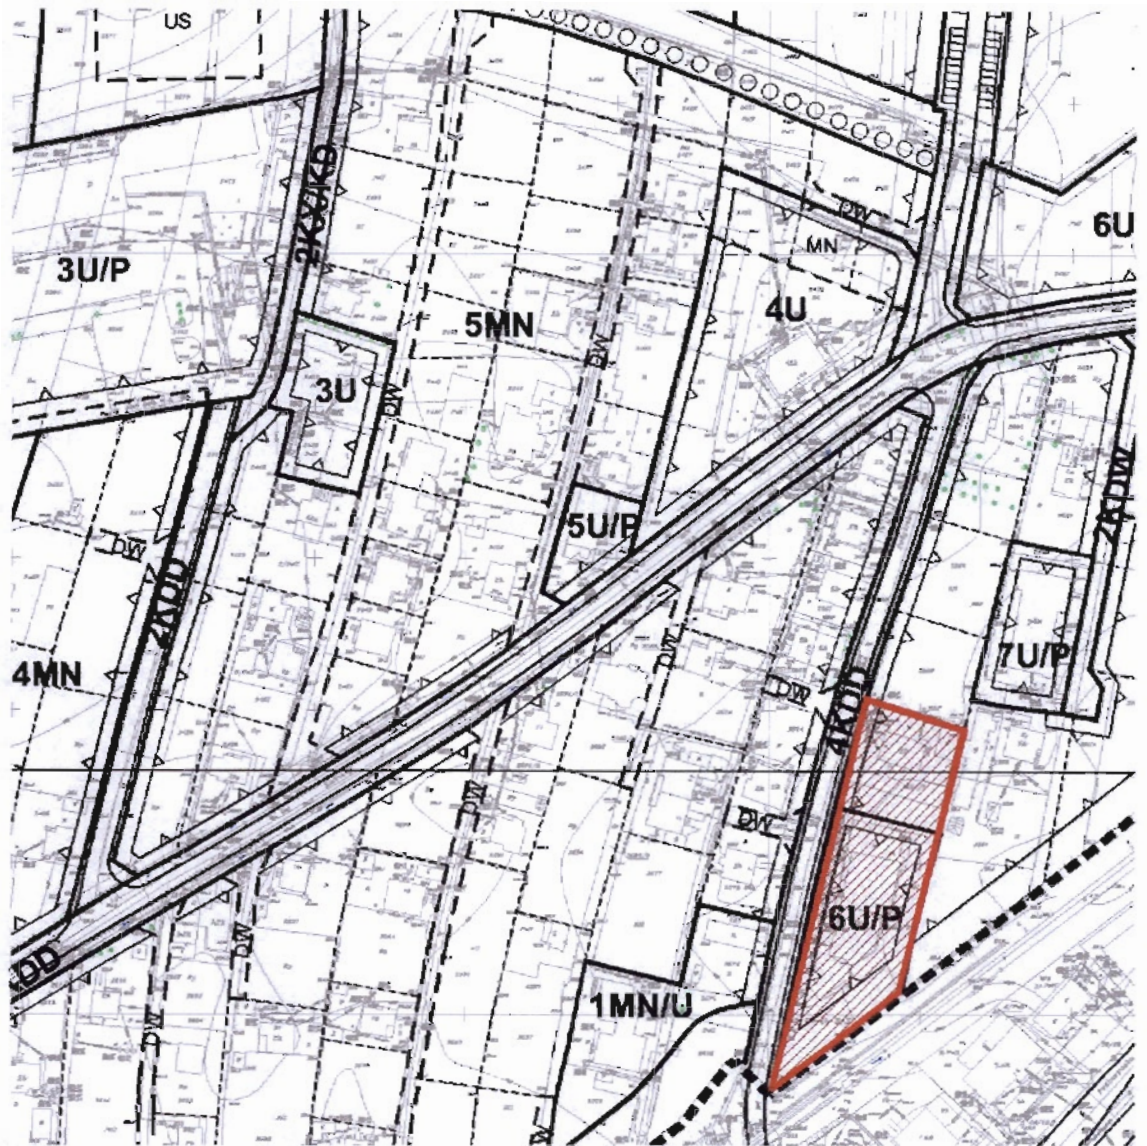

fragment kopii rysunku Miejscowego Planu Zagospodarowania Przestrzennego Nr 137/ 8 /2006
SKALA 1:2000

 TEREN OBJĘTY ZMIANĄ 173/ 12/ 2008
MIEJSCOWEGO PLANU ZAGOSPODAROWANIA PRZESTRZENNEGO NR 137/ 8/ 2006