



URZĄD MIASTA RZESZÓWA
PUNKT OBSŁUGI MIEJSKICH
ul. Krakowska 20, 35-111 Rzeszów

DATA WPLYWU 28. 03. 2018 *

Ilość załączników

L. dz. podpis

Załącznik Nr 2 do Uchwały Nr LV/1276/2018
Rady Miasta Rzeszowa z dnia 27 lutego 2018 r.

**FORMULARZ ZGŁASZANIA ZADAŃ
DO RZESZOWSKIEGO BUDŻETU OBYWATELSKIEGO NA 2019 R.**

BIURO RADY MIASTA RZESZOWA

DATA WPLYWU 04. 04. 2018 *

L. dz. 2020 Rt. 2018

Podpis

1. Kategoria zadania (właściwe zaznaczyć):

KATEGORIA I (budowa, modernizacja lub remont infrastruktury miejskiej)	
KATEGORIA II (budowa, modernizacja lub remont infrastruktury osiedlowej)	X
KATEGORIA III (działania o charakterze prospołecznym, kulturalnym, oświatowym lub sportowym)	

2. Nazwa zadania

PLAC ZABAW I MIEJSCE SPOTKAŃ RODZICÓW I DZIECI – UL. DĘBICKA NA DZIAŁKACH
MIEJSKICH 2245 i 2244.

3. Szacunkowy koszt zgłaszanego zadania (szacowana suma wszystkich wydatków koniecznych,
związanych z realizacją zadania):

179 000,-

4. Opis zadania wraz z uzasadnieniem (należy uzasadnić potrzebę zrealizowania wnioskowanego
zamierzenia oraz w jaki sposób realizacja zadania wpłynie pozytywnie na społeczność Miasta
Rzeszowa):

Osiedle Przybyszówka na terenach dawnej wsi Przybyszówka posiada niewiele miejsc ogólnodostępnych przeznaczonych do rekreacji całych rodzin i młodzieży. Społeczność osiedla zgłasza potrzebę tworzenia stosownych placów zabaw, które posiadałyby również elementy sportowo rekreacyjne.

Takie miejsca są niezbędnie potrzebne do budowania więzi społecznych i rodzinnych. Umożliwiają one nie tylko spędzanie wspólnego czasu przez rodziców czy dziadków z dziećmi, ale również przez rówieśników, młodzież i mieszkańców osiedla. Są elementem budowania zdrowego społeczeństwa poprzez wzmacnianie wzorca aktywnego wypoczynku na świeżym powietrzu. Oderwanie dzieci i młodzieży od komputerów i uczenie ich w każdym wieku wypoczynku w takich miejscach, na takich placach jest w obecnych czasach potrzebne i wręcz nieodzowne.

Kosztorys wstępny – szacunkowy.

Zadanie:

PLAC ZABAW I MIEJSCE SPOTKAŃ RODZICÓW I DZIECI – UL. DĘBICKA NA DZIAŁKACH
MIEJSKICH 2245 I 2244.

LP.	Zakres robót	Wartość netto	Wartość brutto	uwagi
1	Wykonanie projektu, uzyskanie warunków zabudowy	24 000,00	29 520,00	
	Wykonanie oświetlenia i ogrodzenia, zamontowanie ławek	18 000,00	22 140,00	
2	Przygotowanie terenu – oczyszczenie, wyrównanie nawierzchni	15 813,01	19 450,00	
3	Wyłożenie części zabawowej bezpieczną matą przeznaczoną na place zabaw.	35 000,00	43 050,00	Wg przykładów - poniżej
4	Wykonanie placu zabaw.	47 715,45	58 690,00	Wg przykładów - poniżej
5	Wykonanie parkingu na 4 miejsca postojowe - namalowanie linii.	5 000,00	6 150,00	
	OGÓŁEM	145 528,46	179 000,00	

Przykładowe zestawy wyposażenia placów zabaw do wykorzystania w projekcie:

1. <http://www.wickey.pl/publiczne-place-zabaw-en-1176.html?p=2>
2. <http://maparo.pl/>

Przykładowe zestawy ogrodzenia placów zabaw do wykorzystania w projekcie:


1. <http://www.mati-met.eu/oferta/panele.html>

Przykładowe bezpieczne maty do wykorzystania w projekcie:

1. <http://flexizone.pl/oferta/plyty-sbr/>




ZESTAW NA PLAC ZABAW

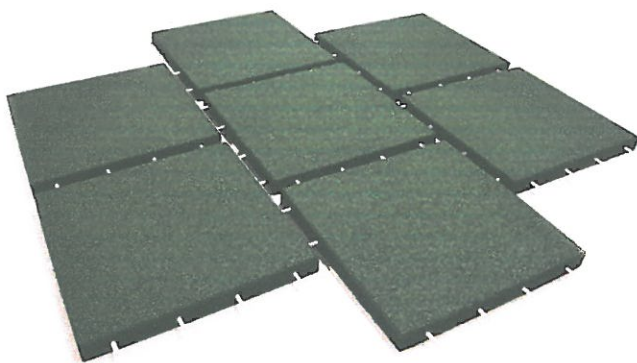

BEZPIECZNE MATY NA PLAC ZABAW



PRZYKŁADOWY PANEL OGRODZENIOWY

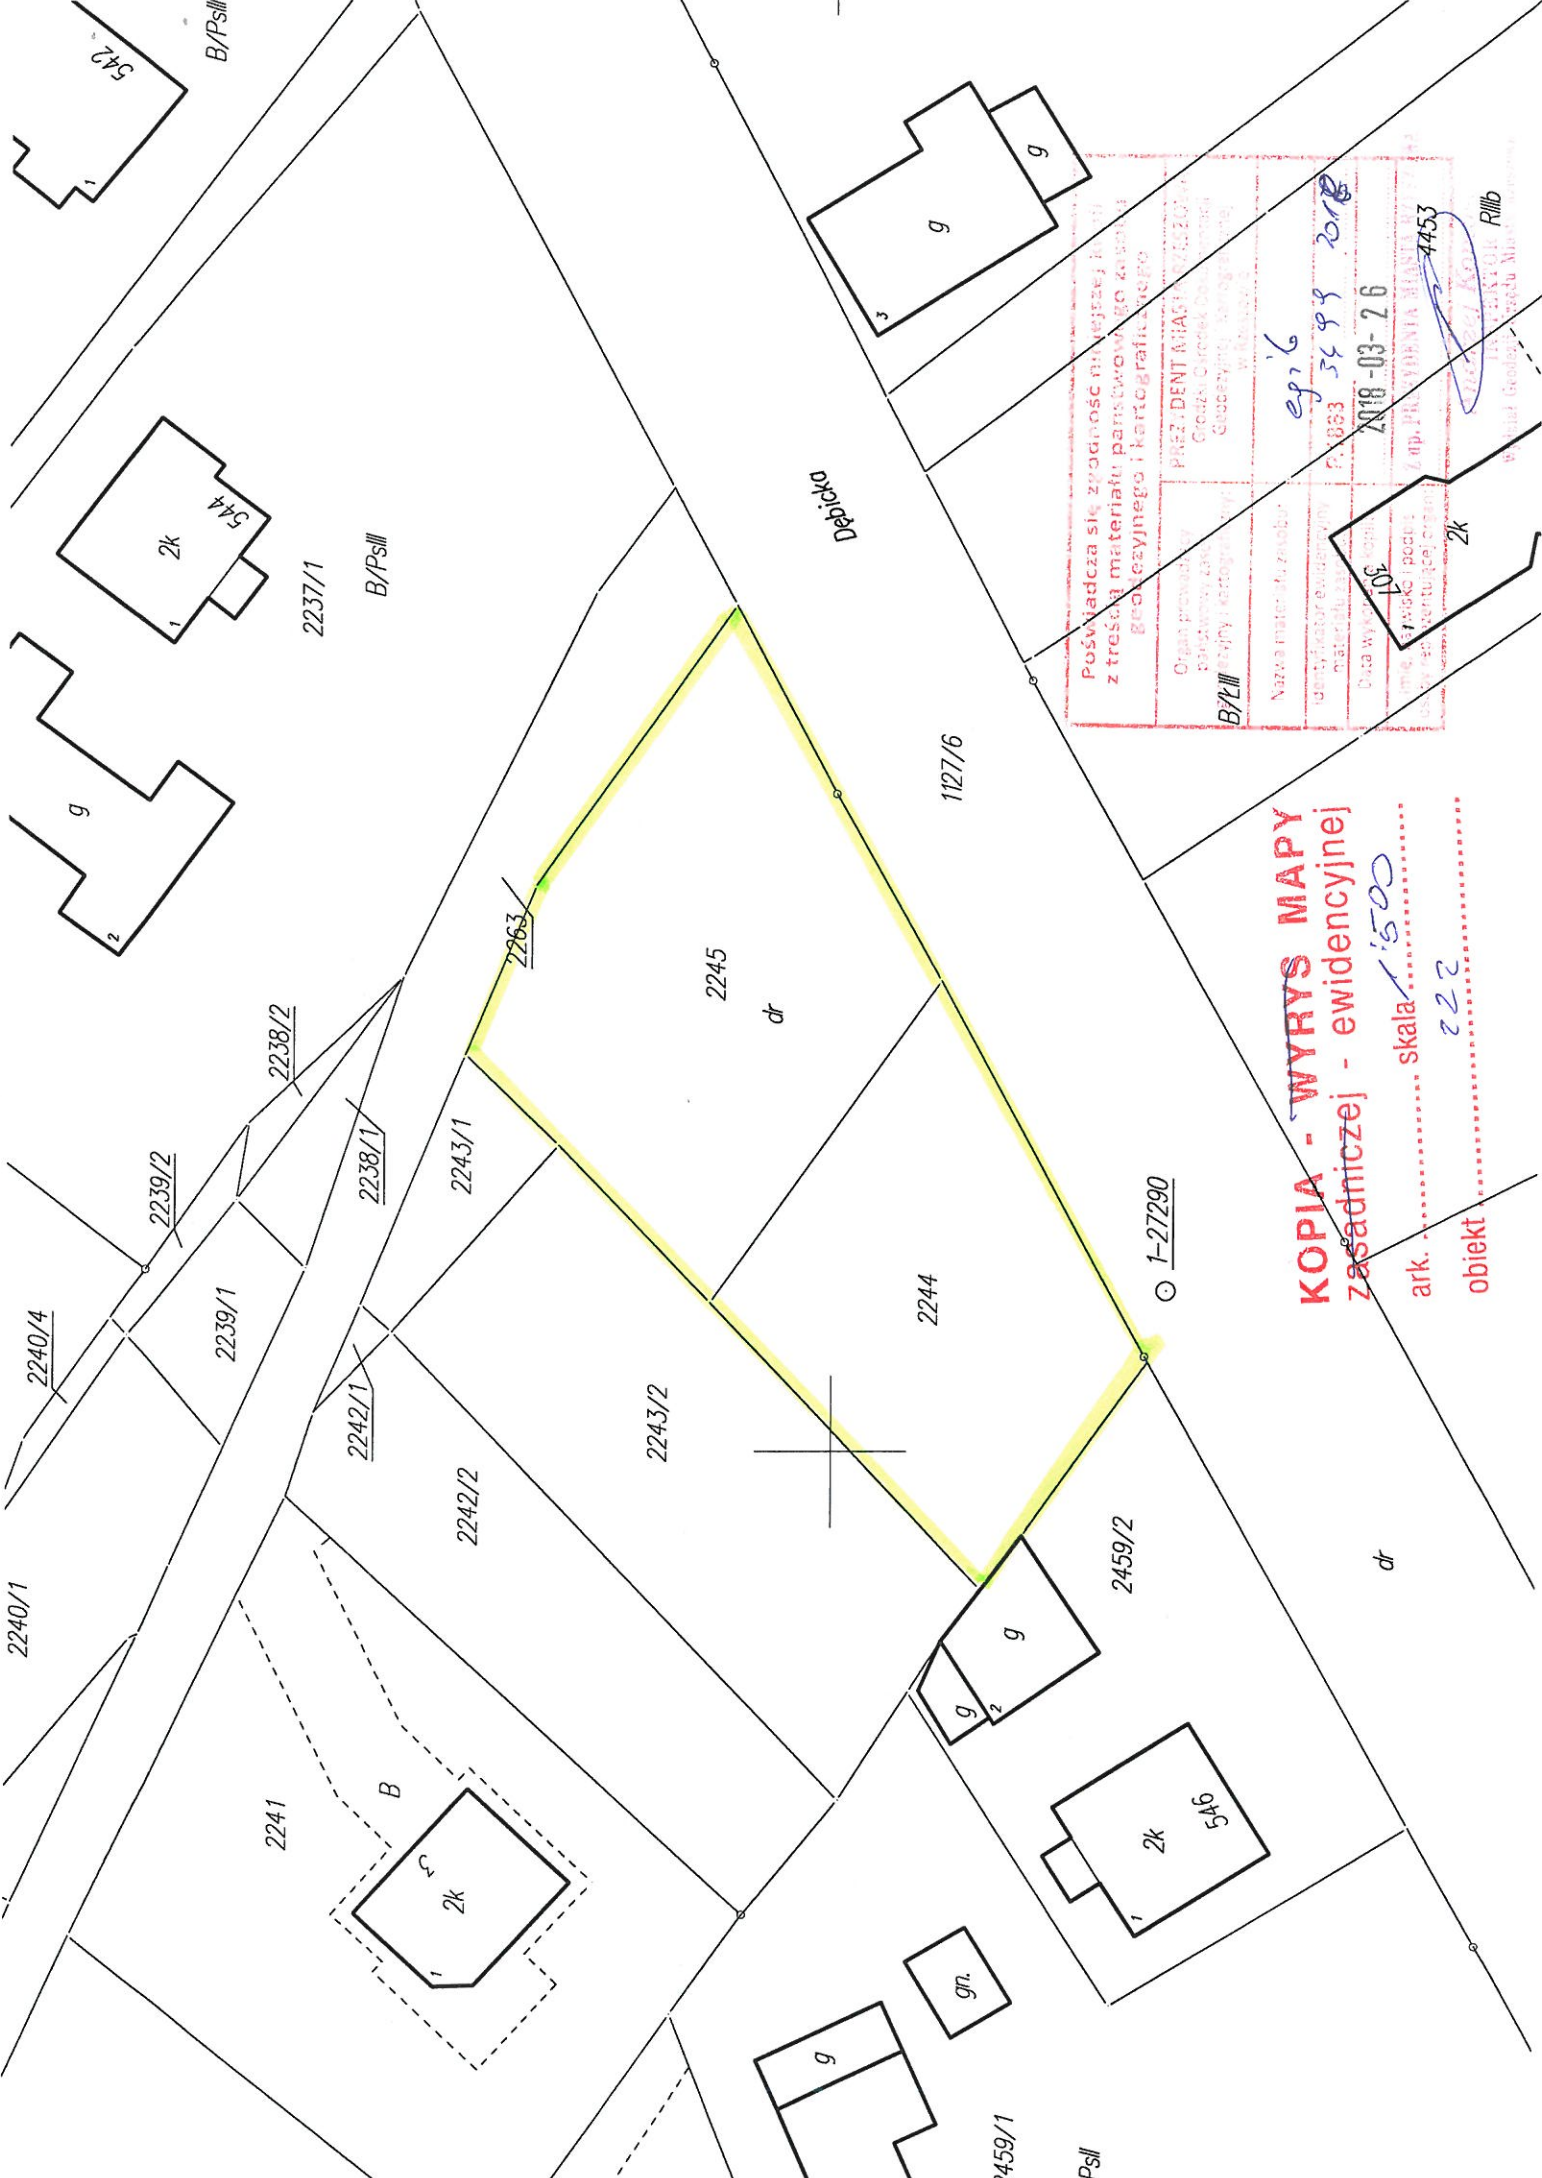

KOPIA - WYRYS MAPY
zasadniczej - ewidencyjnej
 ark. skala **1:500**
 obiekt **222**

Poswiadcza się zgodność niniejszej kopii z treścią materiału państwowego zasobu geodezyjnego i kartograficznego

Organ prowadzący państwową ewidencję terenów geodezyjnych i kartograficznych w Rzeczypospolitej Polskiej
 PREZ. DENT MIŁAŚCZYŃSKI
 Główny Urząd Geodezyjno-Kartograficzny w Warszawie

Nazwa materiału zasobu: **eg16**
 Identyfikator ewidencyjny materiału: **F.863 3499 2018**
 Data wydania kopii: **2018-03-26**
 Imię, nazwisko i podpis osoby upoważnionej do wydania kopii: **4453**

RmB