

**MIEJSCOWY PLAN ZAGOSPODAROWANIA PRZESTRZENNEGO
NR 73/3/2004 "PRZYBYSZÓWKA - KANTORÓWKA" - 1
PRZY ULICY USTRZYCKIEJ W RZESZOWIE
RYSUNEK PLANU - skala 1:1000**

- LEGENDA:**
- OZNACZENIA ORIENTACYJNE**
- ORANICA OBSZARU PLANU
 - LINIA ROZGRANICZAJĄCA TERENY O RÓŻNYM PRZEZNACZENIU LUB RÓŻNYCH ZASADACH ZAOPROJEKTOWANIA
 - LINIA ROZGRANICZAJĄCA ORIENTACYJNA PODZIAŁU WEWNĘTRZNEGO
 - LINIA ZABUDOWY NIEPRZEKRA CZALNA
 - ORIENTACYJNA LINIA PODZIAŁU NA DZIAŁKI BUDOWLANE
 - TEREN ZABUDOWY MIESZKANIOWEJ WIELORODZINNEJ
 - TEREN ZABUDOWY MIESZKANIOWEJ JEDNORODZINNEJ
 - TEREN ZABUDOWY USŁUGOWEJ Z DOPUSZCZENIEM FUNKCJI MIESZKANIOWEJ
 - TEREN ZABUDOWY MIESZKANIOWEJ Z DOPUSZCZENIEM FUNKCJI USŁUGOWEJ
 - TEREN ZABUDOWY USŁUGOWEJ
 - PUBLICZNY TEREN ZIELENI URZĄDOWEJ - PARKOWEJ
 - TEREN STAŁYCH GORODÓW DZIAŁKOWYCH
 - TEREN ZIELENI URZĄDOWEJ TOWARZYSZĄCEJ ZA BUDOWIE MIESZKANIOWEJ
 - PUBLICZNY TEREN ZIELENI OLAZYJNEJ
 - TEREN WÓD POWIERZCHNIOWYCH ŚRÓDLĄDOWYCH
 - TEREN STACJI TRANSFORMATOROWEJ 150 kV
 - TEREN PONOWNY WODY
 - MIEJSCE WIAZDU
 - PUBLICZNA DROGA GŁÓWNA
 - PUBLICZNA DROGA ZBIORCZA
 - PUBLICZNA DROGA LOKALNA
 - PUBLICZNA DROGA DOJAZDOWA
 - PUBLICZNY CIĄG PIESZO - JEZDNY
 - DROGA WEWNĘTRZNA
 - DOJAZD WEWNĘTRZNY
 - PUBLICZNY CIĄG PIESZY
 - CIĄG PIESZO - ROWEROWY W ZIELENI PARKOWEJ
 - TEREN KOMUNIKACJI - PĘTLA AUTOBUSOWA
 - PARKING
 - PRZYSTANEK AUTOBUSOWY - ORIENTACYJNE
 - STREFA OCHRONY KONSERWATORSKIEJ EKSPLOZYJNY ZABYTKOWYCH ZESPÓŁÓW I OBIEKTÓW
 - STREFA OCHRONY KONSERWATORSKIEJ KRAJOBRAZU KULTUROWEGO
 - STREFA OCHRONY KONSERWATORSKIEJ OBSZARU OBSERWACJI ARCHEOLOGICZNEJ
 - STREFA OCHRONY KONSERWATORSKIEJ HISTORYCZNEGO UKŁADU RURALISTYCZNEGO
 - STREFA OCHRONY KONSERWATORSKIEJ RELIKTU HISTORYCZNEGO ZBIORNIKA WODNEGO
- OZNACZENIA INFORMACYJNE**
- OBSZAR ODDZIAŁYWANIA NAPÓWTRZNYCH LINII ELEKTROENERGETYCZNYCH WYSOKIEGO I ŚREDNIEGO NAPIĘCIA
 - PRZEBIEG POTOKU - PODZIEMNY
 - STREFA ZALEWANIA WODAMI STULETNIM
 - ORIENTACYJNE KRAWĘDZIE JEZDNI

ZALĄCZNIK NR 1 DO UCHWAŁY NR LXII/2102/2005 RADY MIASTA RZESZOWA Z DNIA 6 WRZEŚNIA 2005 R. W SPRAWIE UCHWALENIA MIEJSCOWEGO PLANU ZAGOSPODAROWANIA PRZESTRZENNEGO NR 73/3/2004 "Przybyszówka-Kantorówka" - 1 przy ulicy Ustrzyckiej w Rzeszowie

PREZYDENT MIASTA RZESZOWA
Tadeusz Farni


PRZEMOUCZAJĄCY
RADY MIASTA RZESZOWA
Mateusz Skurczyński

UCHWAŁA ODOBROWNA W DZIENNIKU URZĘDOWYM WOJEWÓDZTWA PODKARPACKIEGO
NR _____ POZ. _____ Z DNIA _____

POŚWIADCZA SIĘ ZGODNOŚĆ NINIEJSZEGO DOKUMENTU Z ORYGINAŁEM PRZYJĘTYM DO PAŃSTWOWEGO ZASOBU GEODEZYJNEGO I KARTOGRAFICZNEGO
GEODEZYJNEGO OŚRODKA DOKUMENTACJI GEODEZYJNEJ I KARTOGRAFICZNEJ W RZESZOWIE
W DNIU 28.05.2004r.

ZALĄCZNIK NR 3 - część graficzna
DO UCHWAŁY NR LXII/2102/2005
RADY MIASTA RZESZOWA
z dnia 6 WRZEŚNIA 2005 R.
W SPRAWIE ROZPATRZENIA UWAG ZŁOŻONYCH DO
PROJEKTU MIEJSCOWEGO PLANU
ZAGOSPODAROWANIA PRZESTRZENNEGO
NR 73/3/2004 "Przybyszówka-Kantorówka" - 1
przy ulicy Ustrzyckiej w Rzeszowie

UWAGI ODRZUCZONE

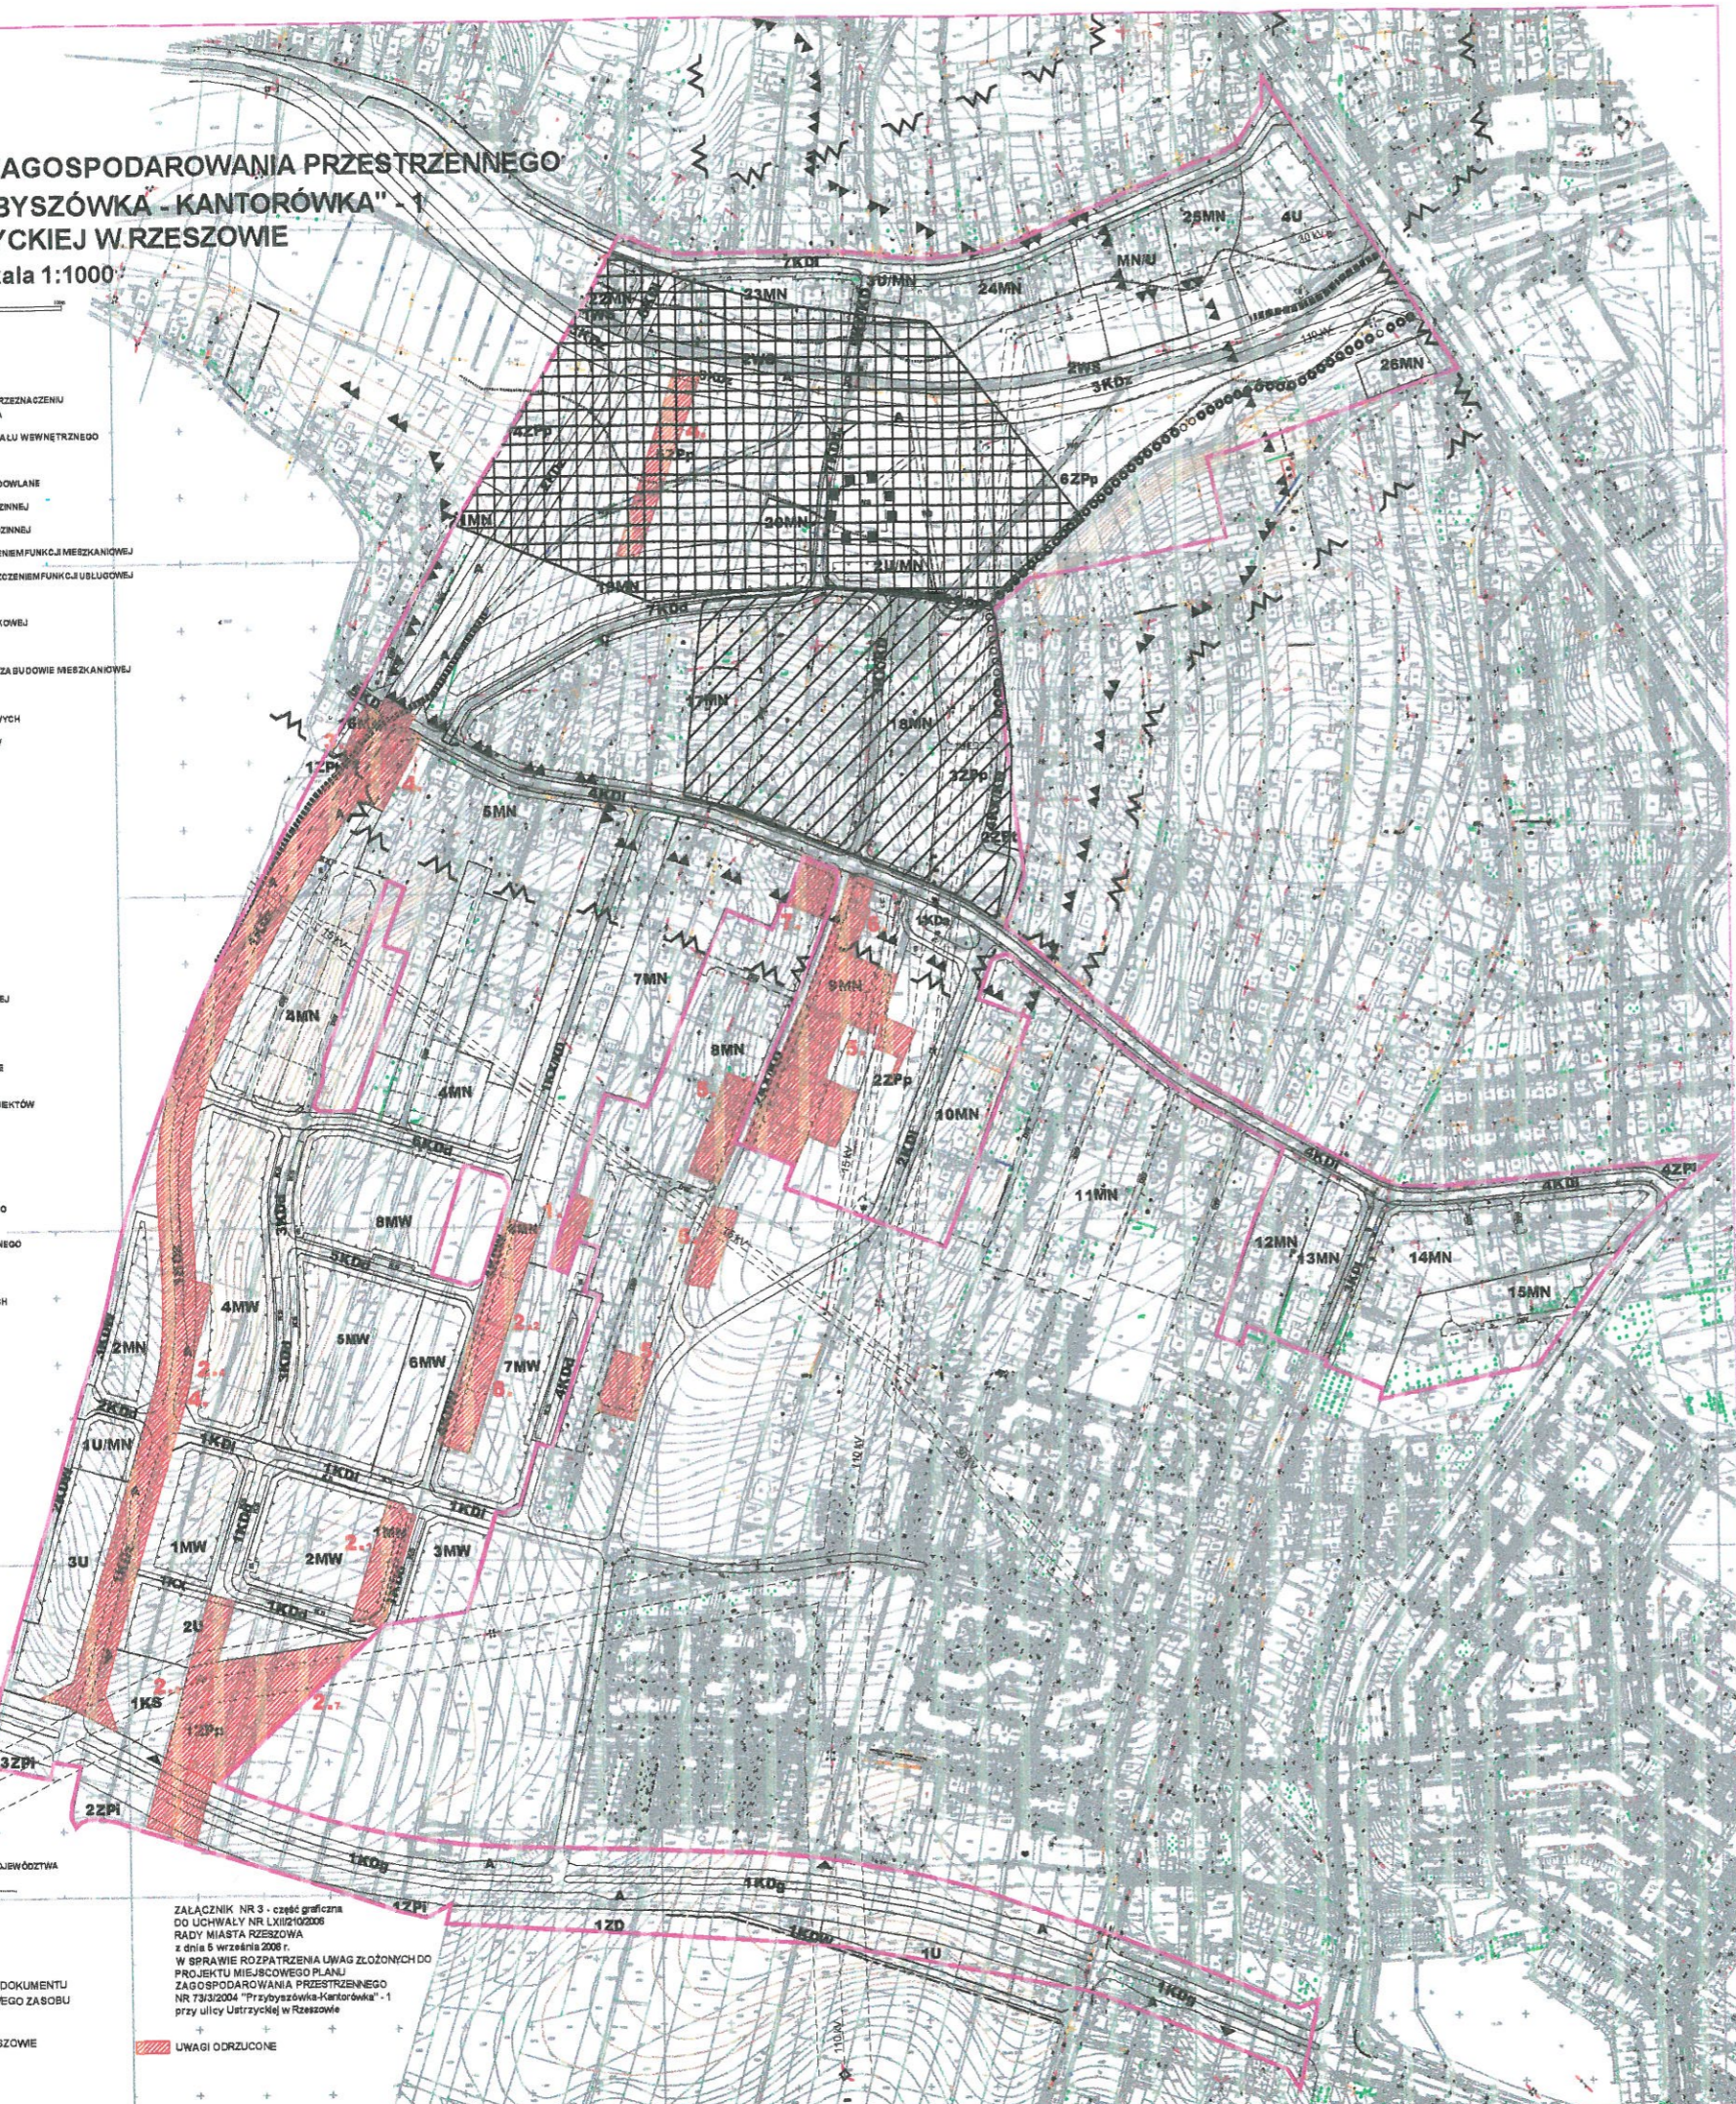



**MIEJSCOWY PLAN
ZAGOSPODAROWANIA
PRZESTRZENNEGO
NR 73/3/2004**

"PRZYBYSZÓWKA - KANTORÓWKA" - 1


**PRZY ULICY USTRZYCKIEJ
W RZESZOWIE**

RYСУNEK PLANU - skala 1:1000

ZALĄCZNIK NR 1 DO UCHWAŁY NR L.XLXII/0208...
RADY MIASTA RZESZOWA Z DNIA 5 MARCA 2004 ROKU
W SPRAWIE UCHWALENIA MIEJSCOWEGO PLANU ZAGOSPODAROWANIA PRZESTRZENNEGO
NR 73/3/2004 - "Przybyszówka-Kantorówka" - 1 przy ulicy Ustrzyckiej w Rzeszowie

LEGENDA:

- OZNACZENIA OBOWIAZUJĄCE**
- GRANICA OBSZARU PLANU Nr 73/3/2004 "Przybyszówka-Kantorówka" - 1
 - LINIA ROZGRANICZAJĄCA TERENY O RÓŻNYM PRZEZNACZENIU LUB RÓŻNYCH ZASADACH ZAGOSPODAROWANIA
 - LINIA ROZGRANICZAJĄCA ORIENTACYJNA PODZIAŁU WENETRZNEGO
 - LINIA ZABUDOWY NIEPRZERWALNA
 - ORIENTACYJNA LINIA PODZIAŁU NA DZIAŁKI BUDOWLANE
 - ORIENTACYJNE KRAWĘDZIE JEZDNI
 - TEREN ZABUDOWY MIESZKANIOWEJ WIELORODZINNEJ
 - TEREN ZABUDOWY MIESZKANIOWEJ JEDNORODZINNEJ
 - TEREN ZABUDOWY USŁUGOWEJ Z DOPUSZCZENIEM FUNKCJI MIESZKANIOWEJ
 - TEREN ZABUDOWY MIESZKANIOWEJ Z DOPUSZCZENIEM FUNKCJI USŁUGOWEJ
 - TEREN ZABUDOWY USŁUGOWEJ
 - PUBLICZNY TEREN ZIELENI URZĄDZONEJ - PARKOWEJ
 - TEREN STAŁYCH OGRODÓW DZIAŁKOWYCH
 - TEREN ZIELENI URZĄDZONEJ TOWARZYSZĄCEJ ZABUDOWIE MIESZKANIOWEJ
 - PUBLICZNY TEREN ZIELENI IZOLACYJNEJ
 - TEREN WÓD POWIERZCHNIOWYCH ŚRÓDLĄDOWYCH
 - TEREN STACJI TRANSFORMATOROWEJ 10/0,4 kV
 - TEREN POMPOWNI WODY
 - MIEJSCE WJAZDU
 - PUBLICZNA DROGA GŁÓWNA
 - PUBLICZNA DROGA ZBIORCZA
 - PUBLICZNA DROGA LOKALNA
 - PUBLICZNA DROGA DOJAZDOWA
 - PUBLICZNY CIĄG PIESZO - JEZDNY
 - DROGA WEWNĘTRZNA
 - DOJAZD WEWNĘTRZNY
 - PUBLICZNY CIĄG PIESZY
 - CIĄG PIESZO-ROWKOWY W ZIELENI PARKOWEJ
 - TEREN KOMUNIKACJI - PETLA AUTOBUSOWA
 - PARKING
 - PRZYSTANEK AUTOBUSOWY - ORIENTACYJNE
 - STREFA OCHRONY KONSERWATORSKIEJ EKSPLOATACJI ZABYTKOWYCH ZESPÓŁÓW I OBIEKTÓW KRAJOBRAZU KULTUROWEGO
 - STREFA OCHRONY KONSERWATORSKIEJ OBSZARU OBSERWACJI ARCHEOLOGICZNEJ
 - STREFA OCHRONY KONSERWATORSKIEJ HISTORYCZNEGO UKŁADU RURALISTYCZNEGO
 - STREFA OCHRONY KONSERWATORSKIEJ RELIKTU HISTORYCZNEGO ZBIORNIKA WODNEGO
- OZNACZENIA INFORMACYJNE**
- OMIAR I ODCZYTYWANIA NAPOMIETRZYCH, WYSOKOŚCI I ŚREDNIEGO NAPĘCIA
 - PRZEBIEG POTOKU - PODZIEMNY
 - STREFA ZALEWIANIA WODAMI STULETNIAMI

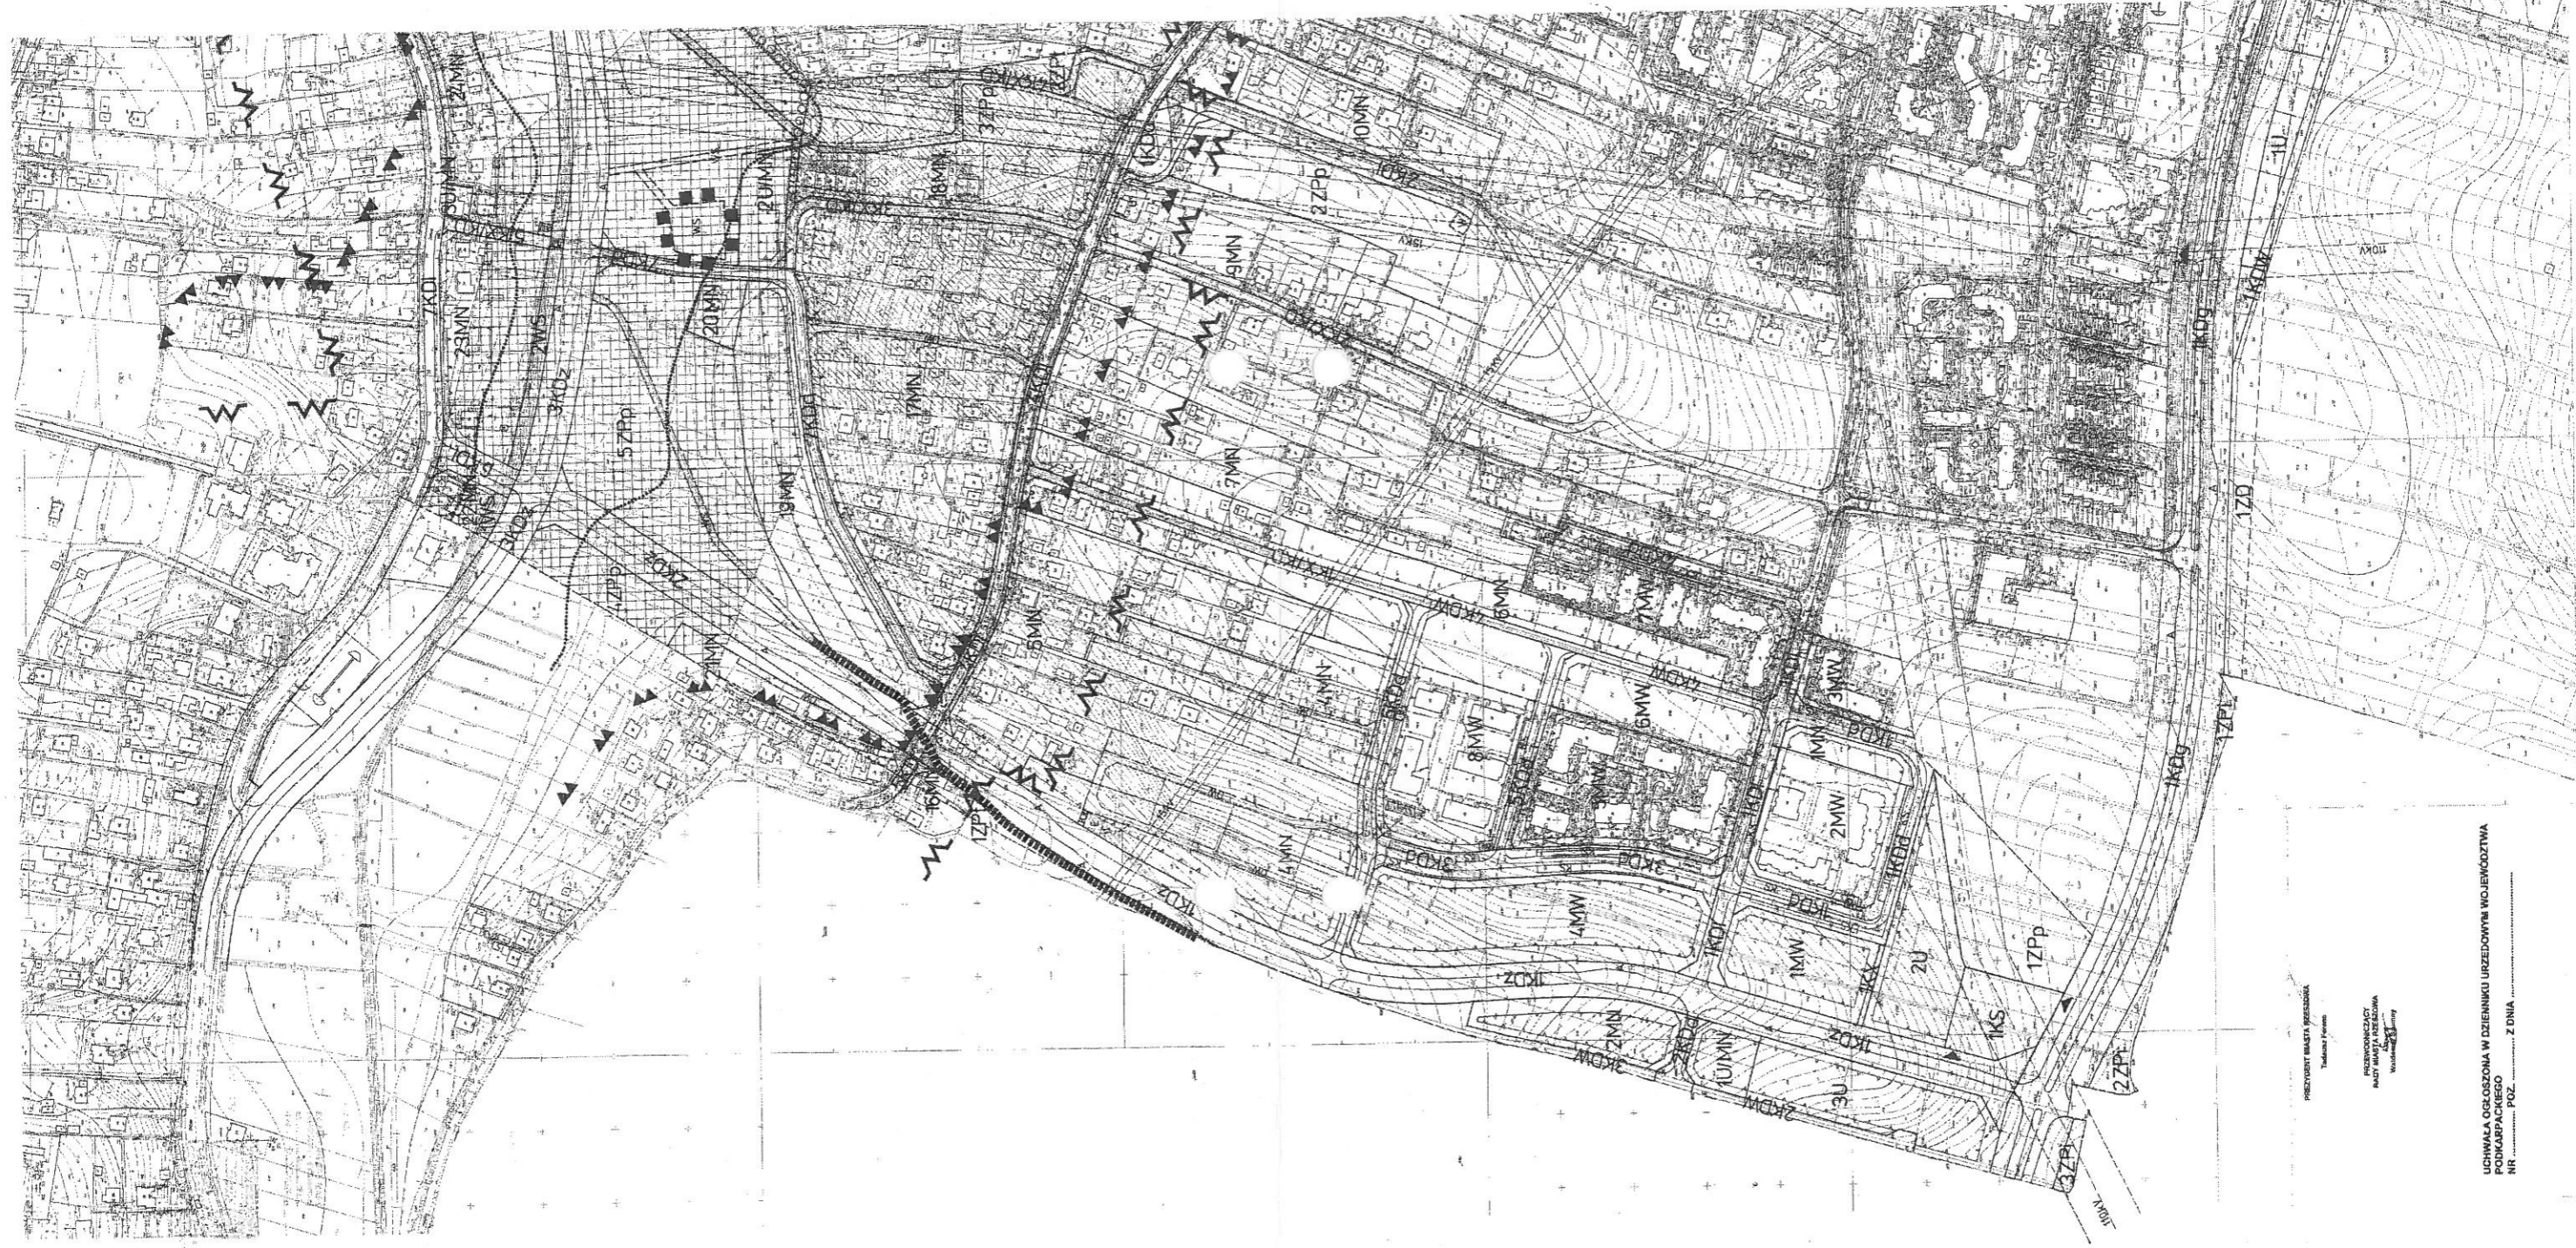

PREZYDENT MIASTA WARSZAWY
Tadeusz Piłsudski

PRzewodniczący
RADY MIASTOWEJ
Warszawy

UCHWAŁA OGŁOSZONA W DZIENNIKU URZĘDOWYM WOJEWÓDZTWA
PODKARPACKIEGO
NR POZ. Z DNIA