


ZALĄCZNIK GRAFICZNY DO UCHWAŁY NR XXII/62/2004
RADY MIASTA RZESZOWA
Z DNIA 27 KWIETNIA 2004 R.

SKALA 1 : 5 000

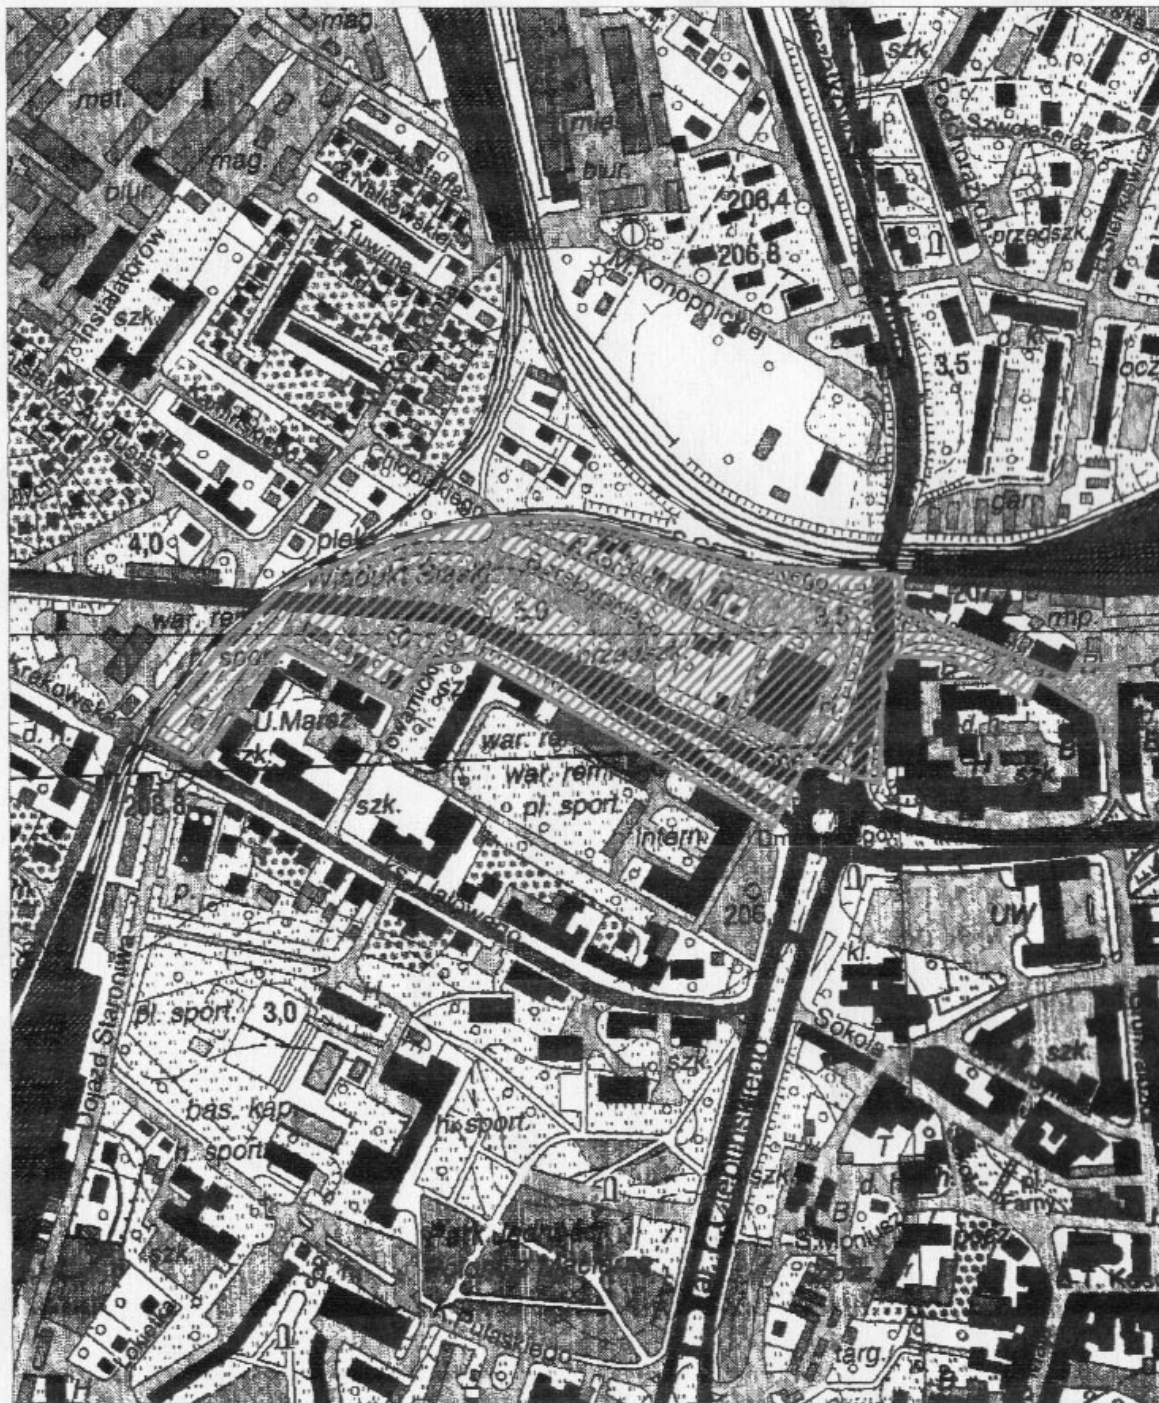

TEREN OBJĘTY MIEJSCOWYM PLANEM ZAGOSPODAROWANIA PRZESTRZENNEGO NR 75/5/2004
W REJONIE HOTELU RZESZÓW PRZY AL. CIEPLIŃSKIEGO W RZESZOWIE