


ZAŁĄCZNIK DO UCHWAŁY NR XXVI./118./2004
RADY MIASTA RZESZOWA Z DNIA 06. lipca 2004 R.
SKALA 1 : 10 000

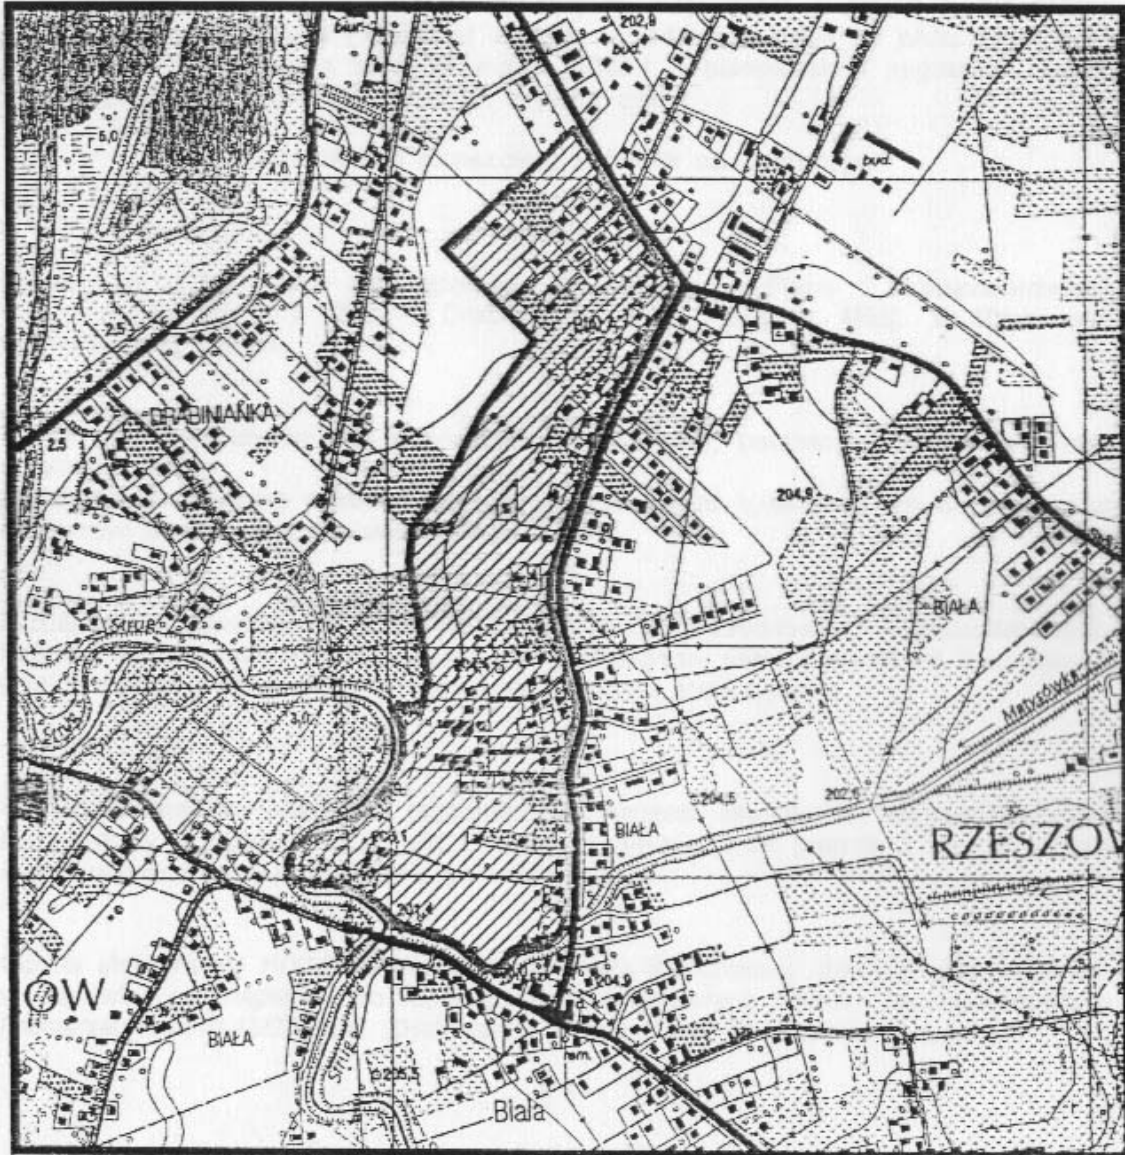

LEGENDA



TEREN OBJĘTY MIEJSCOWYM PLANEM ZAGOSPODAROWANIA PRZESTRZENNEGO
NR 78/8/2004 "DRABINIANKA - BIAŁA" PRZY UL. MIŁEJ W RZESZOWIE