


ZESTAWIENIE ELEMENTÓW KONSTRUKCYJNYCH


1. Nawierzchnia z kostki betonowej grub. 8cm na podsypce cementowo-piaskowej gr. 3 cm
2. Podbudowa zasadnicza gr. 30 cm z mieszanki niezwiązanej z kruszywem C90/3
- 2a. Podbudowa zasadnicza gr. 32 cm z mieszanki niezwiązanej z kruszywem C90/3
- 2b. Podbudowa zasadnicza gr. 25 cm z mieszanki niezwiązanej z kruszywem C90/3
3. Podłoże ulepszone z kruszywa stabilizowanego cementem PN EN14227-10 C1,5/2<4MPa grub. 25 cm
4. Podłoże ulepszone z mieszanki niezwiązanej o CBR>=20% na geowłókninie separacyjnej
5. Krawężnik betonowy 15x30 cm typ uliczny na lawie betonowej z oporem z betonu C12/15
6. Krawężnik betonowy 15x30 cm typ drogowy wtopiony w lawie betonowej z oporem z betonu C12/15

UWAGA: PRZYJĘTO GRUPĘ NOSNOŚCI G4 O E2>25MPa, W PRZYPADKU STWIERDZENIA GORSZYCH WARUNKÓW NOSNOŚCI PODŁOŻE NALEŻY DOPROWADZIĆ DO ZAŁOŻEŃ PROJEKTOWYCH

Przekrój B-B (stanowiska postojowe dla autobusów)

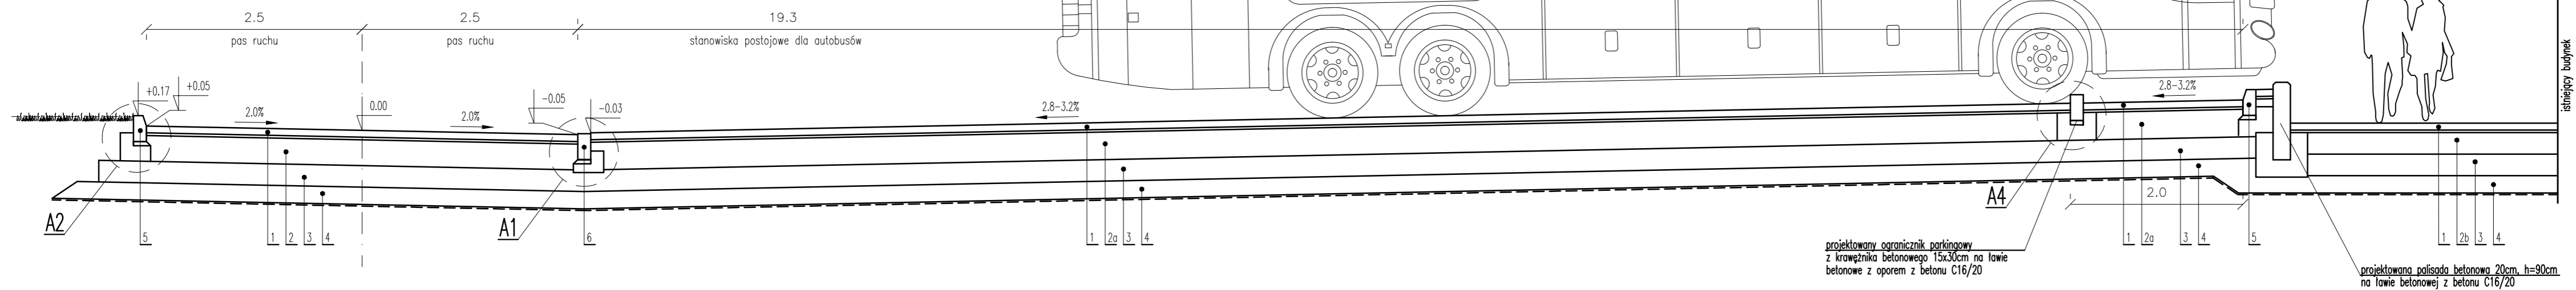

Przekrój C-C (plac przed wejściami od strony północnej)

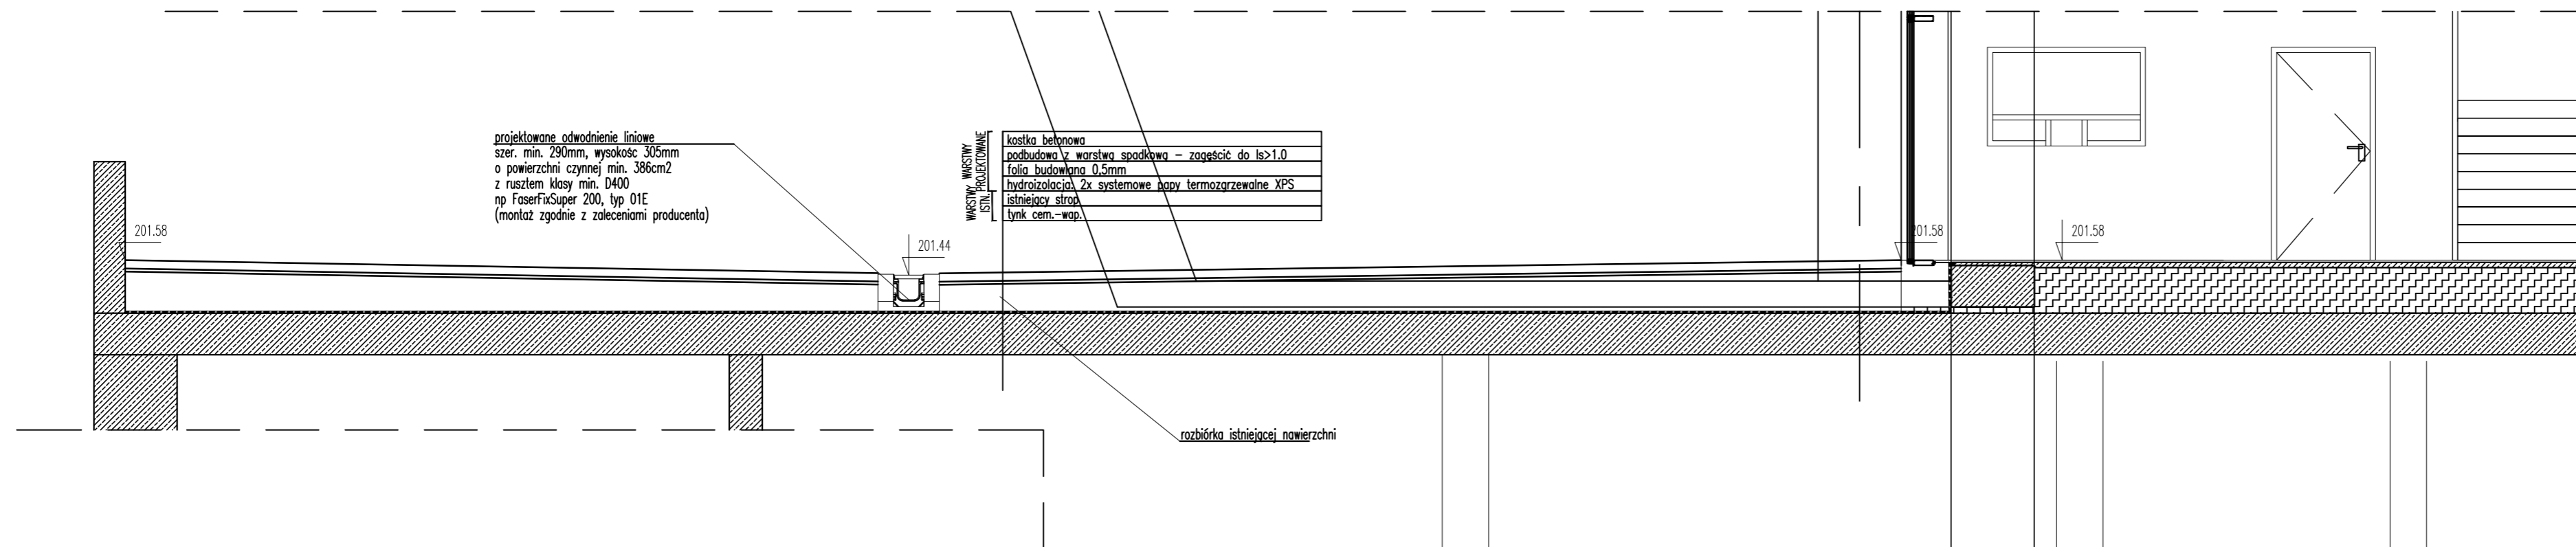

Jednostka projektowa:	archimedia Archimedia Architekti i Inżynierowie ul. Święciańska 6, 61-132 Poznań telefon: 607 170 057, 609 622 206 e-mail: archimedia@archimedia.com.pl
Inwestor:	GMINA MIASTO RZESZÓW - URZĄD MIASTA RZESZÓWA RYNEK 1; 35-064 RZESZÓW
Nazwa inwestycji:	PRZEBUDOWA I ROZBUDOWA ISTNIEJĄCEJ HALI REGIONALNEGO CENTRUM SPORTOWO-WIDOWISKOWEGO "PODPROMIE" IM. JANA STRZELCYKA
Lokalizacja inwestycji:	UL. PODPROMIE 10, 35-045 RZESZÓW DZ. NR 1475/29, 1367/6, 1083/38, 1353/1, 1354/1, OBR. 207 ŚRÓDMIEŚCIE, ARK. 7.124.29.05.4.4, JEDN. EWID. 186301_1 RZESZÓW
Stadium:	PROJEKT WYKONAWCZY Branża ROBOTY DROGOWE
Treść rysunku:	PRZEKROJE NORMALNE
Projektanci:	mgr inż. Paweł Żyńiewicz uprawnienia budowlane w specjalności drogowej nr WKP/0312/POOD/11
Sprawdzający:	mgr inż. Katarzyna Ralowicz uprawnienia budowlane w specjalności drogowej nr WKP/0311/POOD/11
Nr rys.:	DR-2.2
Skala:	1:50
Data:	03.2017

UWAGA! NINIEJSZY PROJEKT NALEŻY ROZPATRYWAĆ ŁĄCZNIE Z POZOSTALYMI PROJEKTAMI BRANŻOWYMI!
© Wszelkie prawa zastrzeżone. Powielanie lub wykorzystywanie niezgodne z przeznaczeniem bez zgody właściciela dokumentacji zabronione