

Uchwała Nr LXII/1443/2018
Rady Miasta Rzeszowa
z dnia 10 lipca 2018 r.

w sprawie wydzierżawienia nieruchomości położonych w Rzeszowie w rejonie ulic: Zielnej, Z. Nałkowskiej, Goździkowej, Brydaka, Zimowit, Krakowskiej, Potokowej.

Na podstawie art. 18 ust. 2 pkt 9 lit. a ustawy z dnia 8 marca 1990 r. o samorządzie gminnym (Dz. U. z 2018 r. poz. 994 z późn. zm.), oraz art. 13 ust. 1 i art. 37 ust. 4 ustawy z dnia 21 sierpnia 1997 r. o gospodarce nieruchomościami (Dz. U. z 2018 r. poz. 121 z późn. zm.).

Rada Miasta Rzeszowa uchwała, co następuje:

§ 1

Wyraża się zgodę na wydzierżawienie na czas nieoznaczony nieruchomości stanowiących własność Gminy Miasto Rzeszów, oznaczonych jako:

- 1) działka nr 620 o pow. 308 m² w obr. 210, położona w Rzeszowie w rejonie ul. Zielnej obj. KW RZ1Z/ 00055837/2, na rzecz Pana
- 2) działka nr 536/2 o powierzchni 297 m² w obr. 213, położona w Rzeszowie w rejonie ul. Z. Nałkowskiej obj. KW RZ1Z/ 00036271/, na rzecz Pana
- 3) działka nr 1929 o pow. 202 m² w obr. 209, położona w Rzeszowie w rejonie ul. Goździkowej obj. KW RZ1Z/ 00036627/8, na rzecz Pana
- 4) część działki nr 330/2 o pow. 200 m² w obr. 213, położonej w Rzeszowie w rejonie ul. Brydaka obj. KW RZ1Z/ 00038079/5, na rzecz Pani
- 5) część działki nr 1476 o pow. 63 m² w obr. 209, położonej w Rzeszowie w rejonie ul. Zimowit obj. KW RZ1Z/ 00077775/9, na rzecz Pani
- 6) działki nr 38/52, 38/53, 38/46, 38/65 o łącznej pow. 576 m² w obr. 214, położone w Rzeszowie w rejonie ul. Krakowskiej obj. KW RZ1Z/ 00040509/6, na rzecz
- 7) część działki nr 409/3 o pow. 400 m² w obr. 212, położonej w Rzeszowie w rejonie ul. Potokowej obj. KW RZ1Z/ 00024707/6, na rzecz

§ 2

Wyraża się zgodę na odstąpienie od obowiązku przetargowego trybu zawarcia umowy dzierżawy nieruchomości określonych w § 1.

§ 3

Wykonanie uchwały powierza się Prezydentowi Miasta Rzeszowa.

§ 4

Uchwała wchodzi w życie z dniem podjęcia.

Przewodniczący
Rady Miasta Rzeszowa



Andrzej Dec

UZASADNIENIE

Gmina Miasto Rzeszów jest właścicielem nieruchomości, które objęte są treścią uchwały.

Przedmiotowe działki zostały zagospodarowane, ogrodzone i są w sposób odpowiedni utrzymywane.

W celu realizacji planów dochodów z majątku gminy zaplanowanych w uchwale budżetowej na rok bieżący, proponuje się wydzierżawienie przedmiotowego terenu w drodze bezprzetargowej.

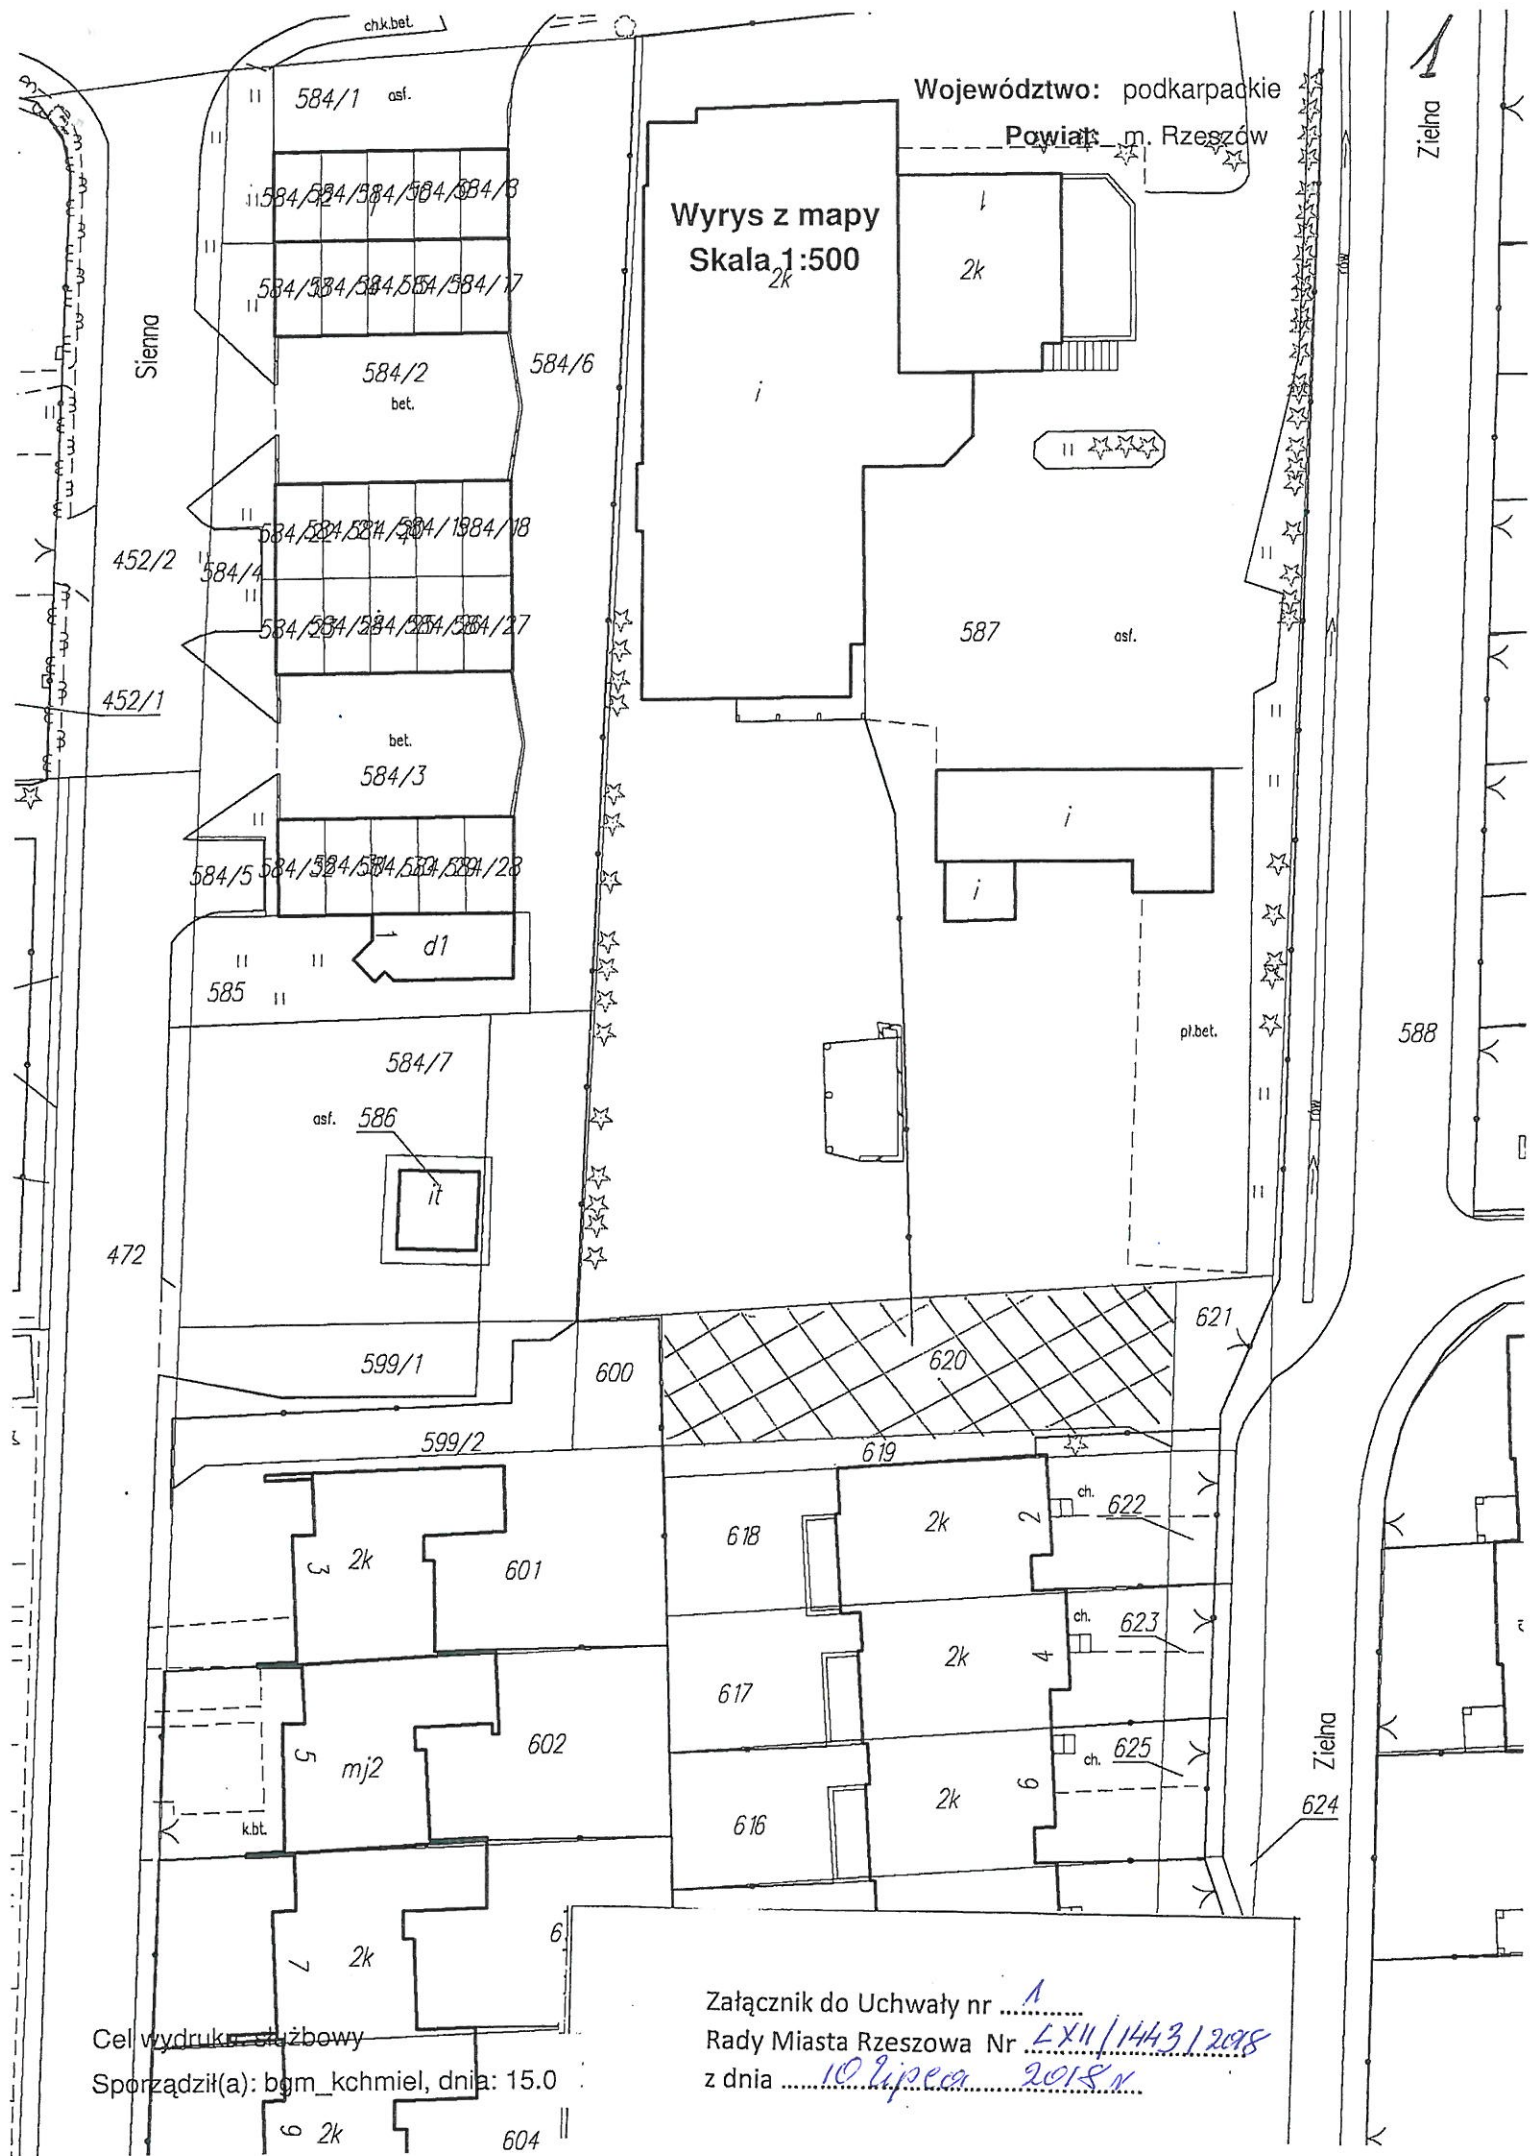

Województwo: podkarpackie
Powiat: m. Rzeszów

Wyrzys z mapy
Skala 1:500

Zielna


Sienna

Zielna

Załącznik do Uchwały nr
Rady Miasta Rzeszowa Nr
z dnia
10 lipca 2018 r.

Cel wydruku: służbowy
Sporządził(a): bgm_kchmiel, dnia: 15.0

6 2k 604

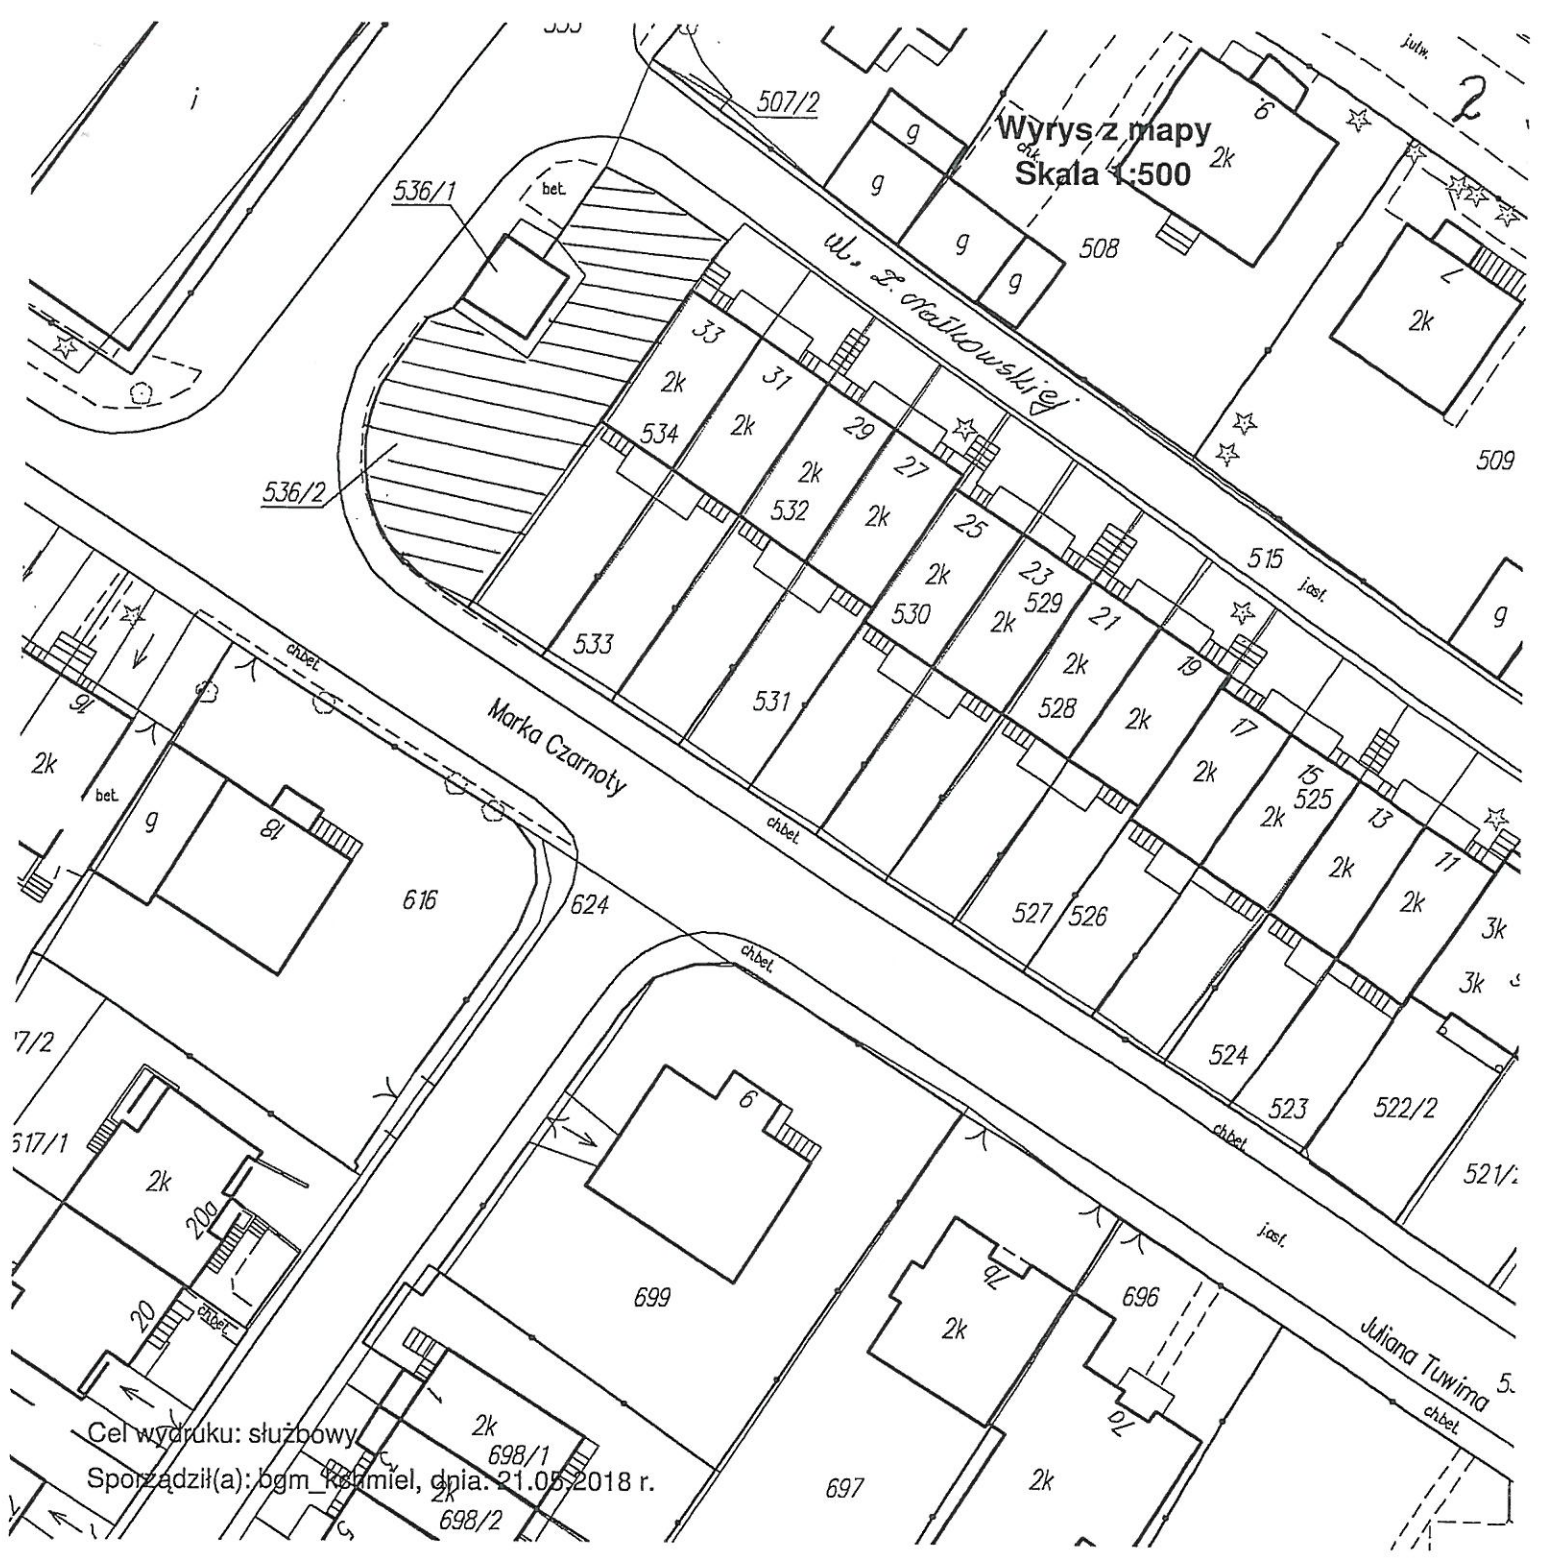


Załącznik do Uchwały nr 2
 Rady Miasta Rzeszowa Nr LXII/1443/2018
 z dnia 10 lipca 2018 r.

Województwo: podkarpackie

Powiat: m. Rzeszów

3

Wyrys z mapy
Skala 1:500

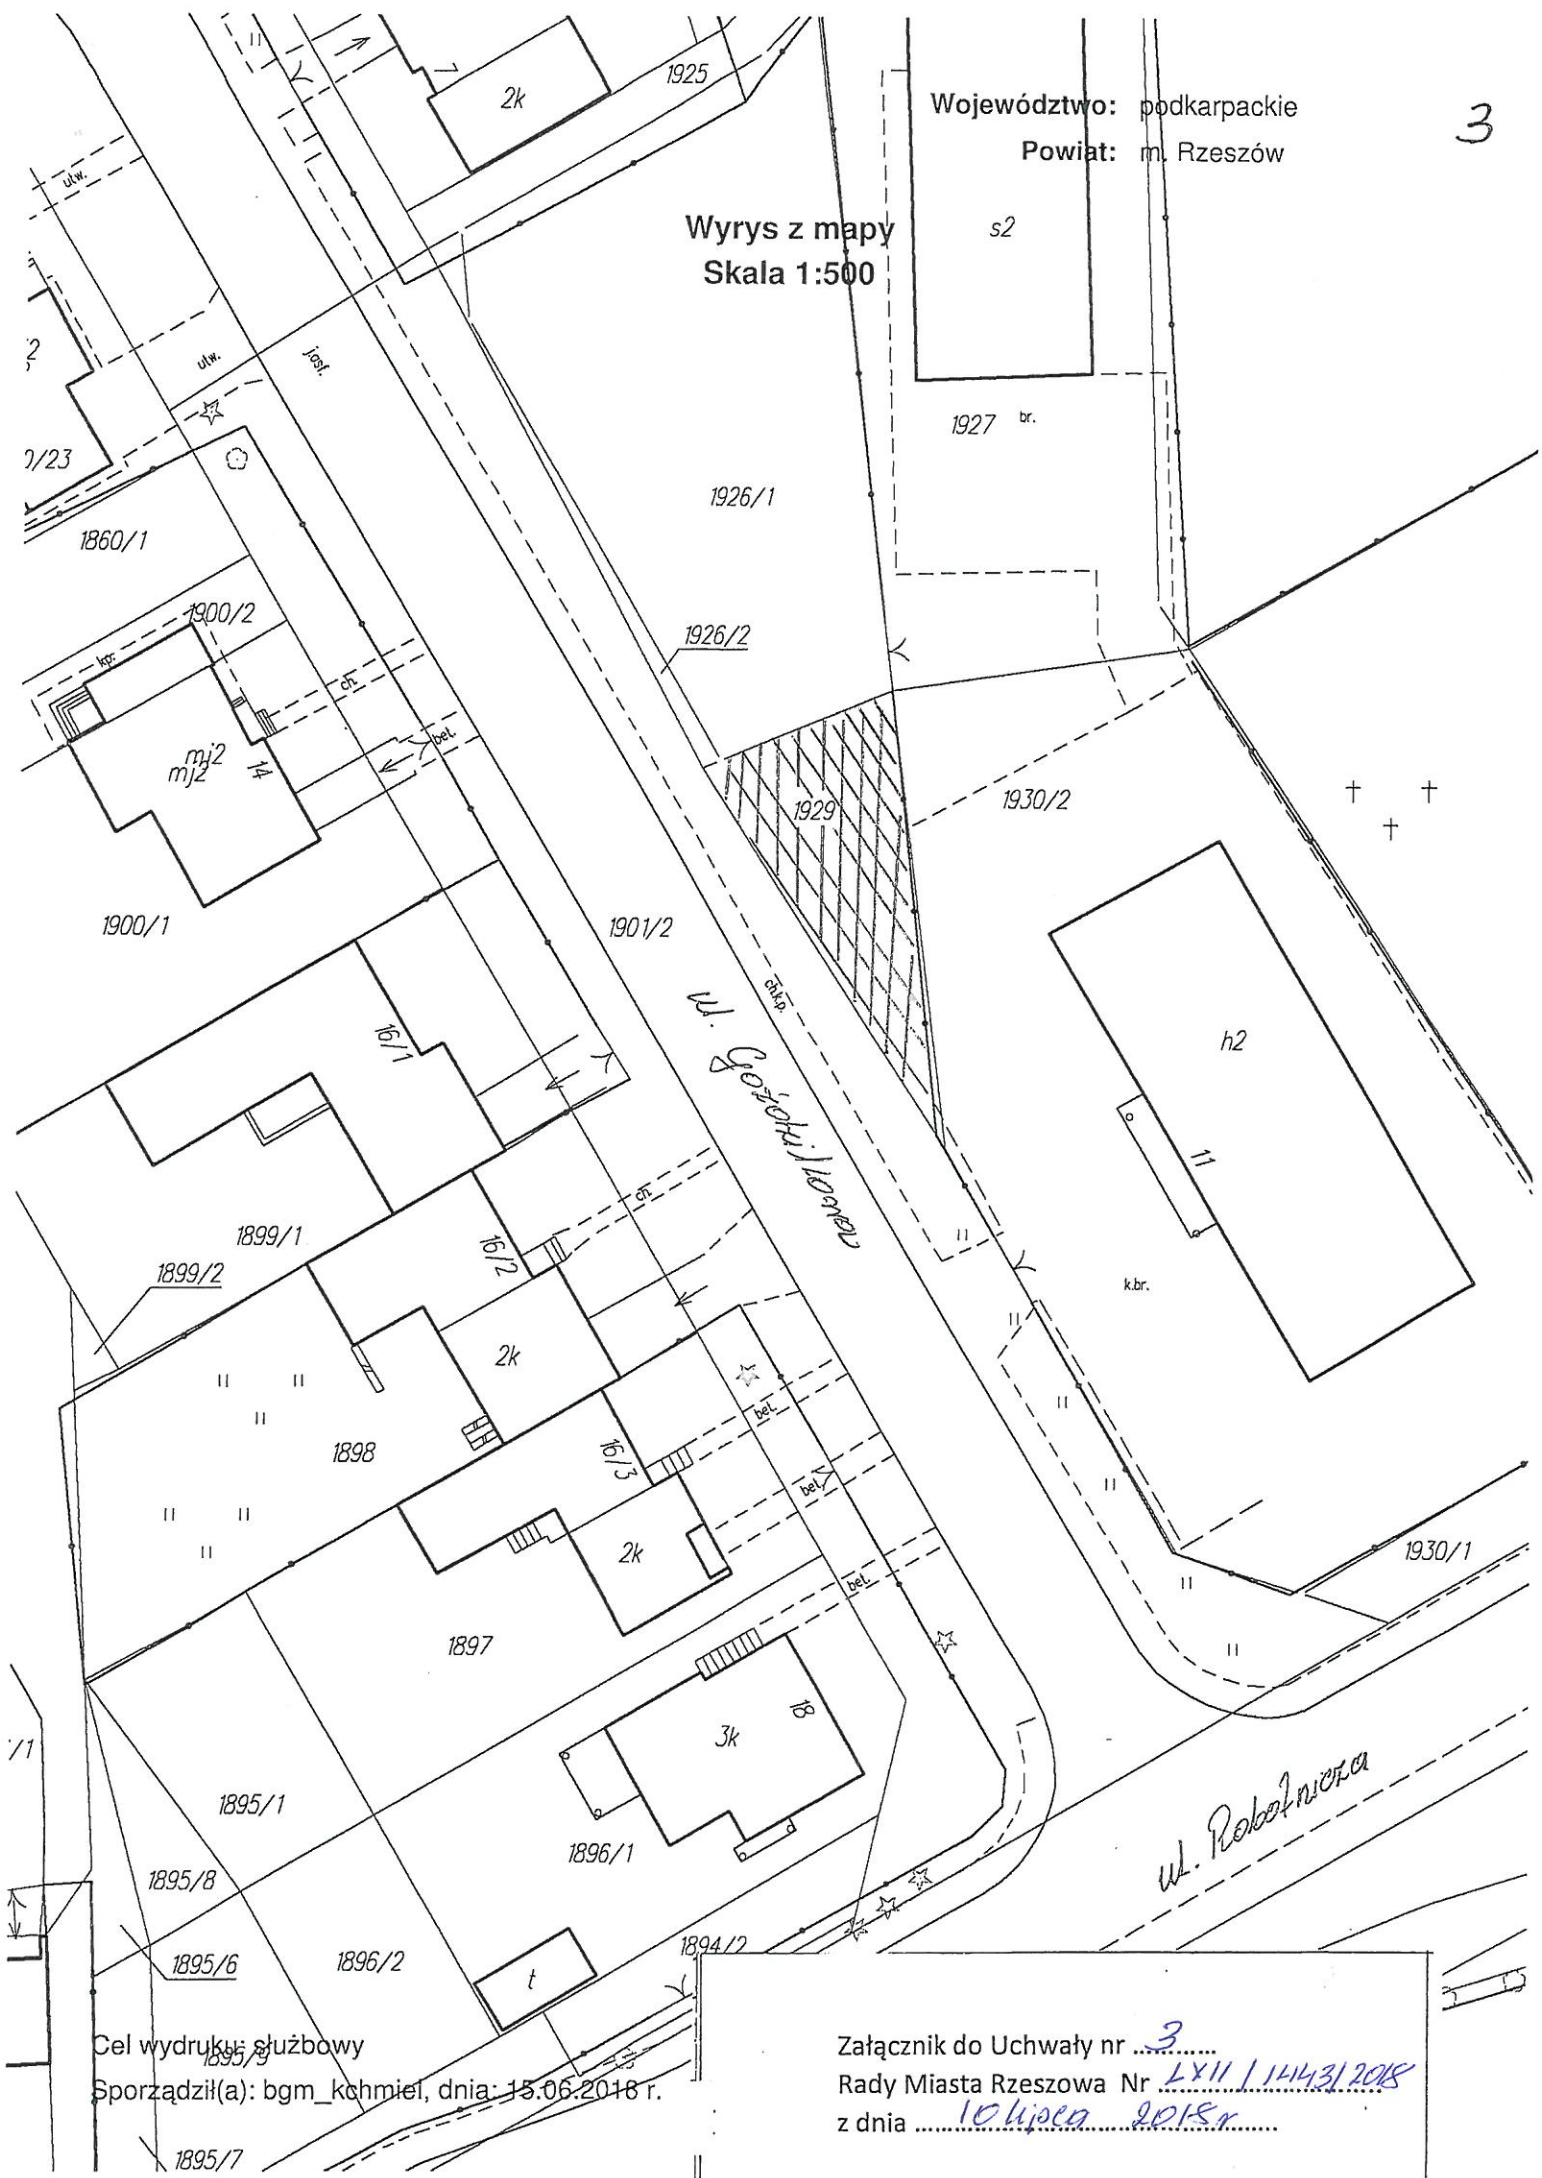

Cel wydruku: służbowy
Sporządził(a): bgm_kchmiel, dnia: 15.06.2018 r.

Załącznik do Uchwały nr 3
Rady Miasta Rzeszowa Nr LXII/1/14431/2018
z dnia 10 lipca 2018 r.

Województwo: podkarpackie

330/2 4

Powiat: m. Rzeszów

Wyrys z mapy
Skala 1:500




Cel wydruku: służbowy

Sporządził(a): bgm_kchmiel, dnia: 15.06.2018 r.

Załącznik do Uchwały nr 4

Rady Miasta Rzeszowa Nr LXIII/14431/2018

z dnia 10 lipca 2018 r.

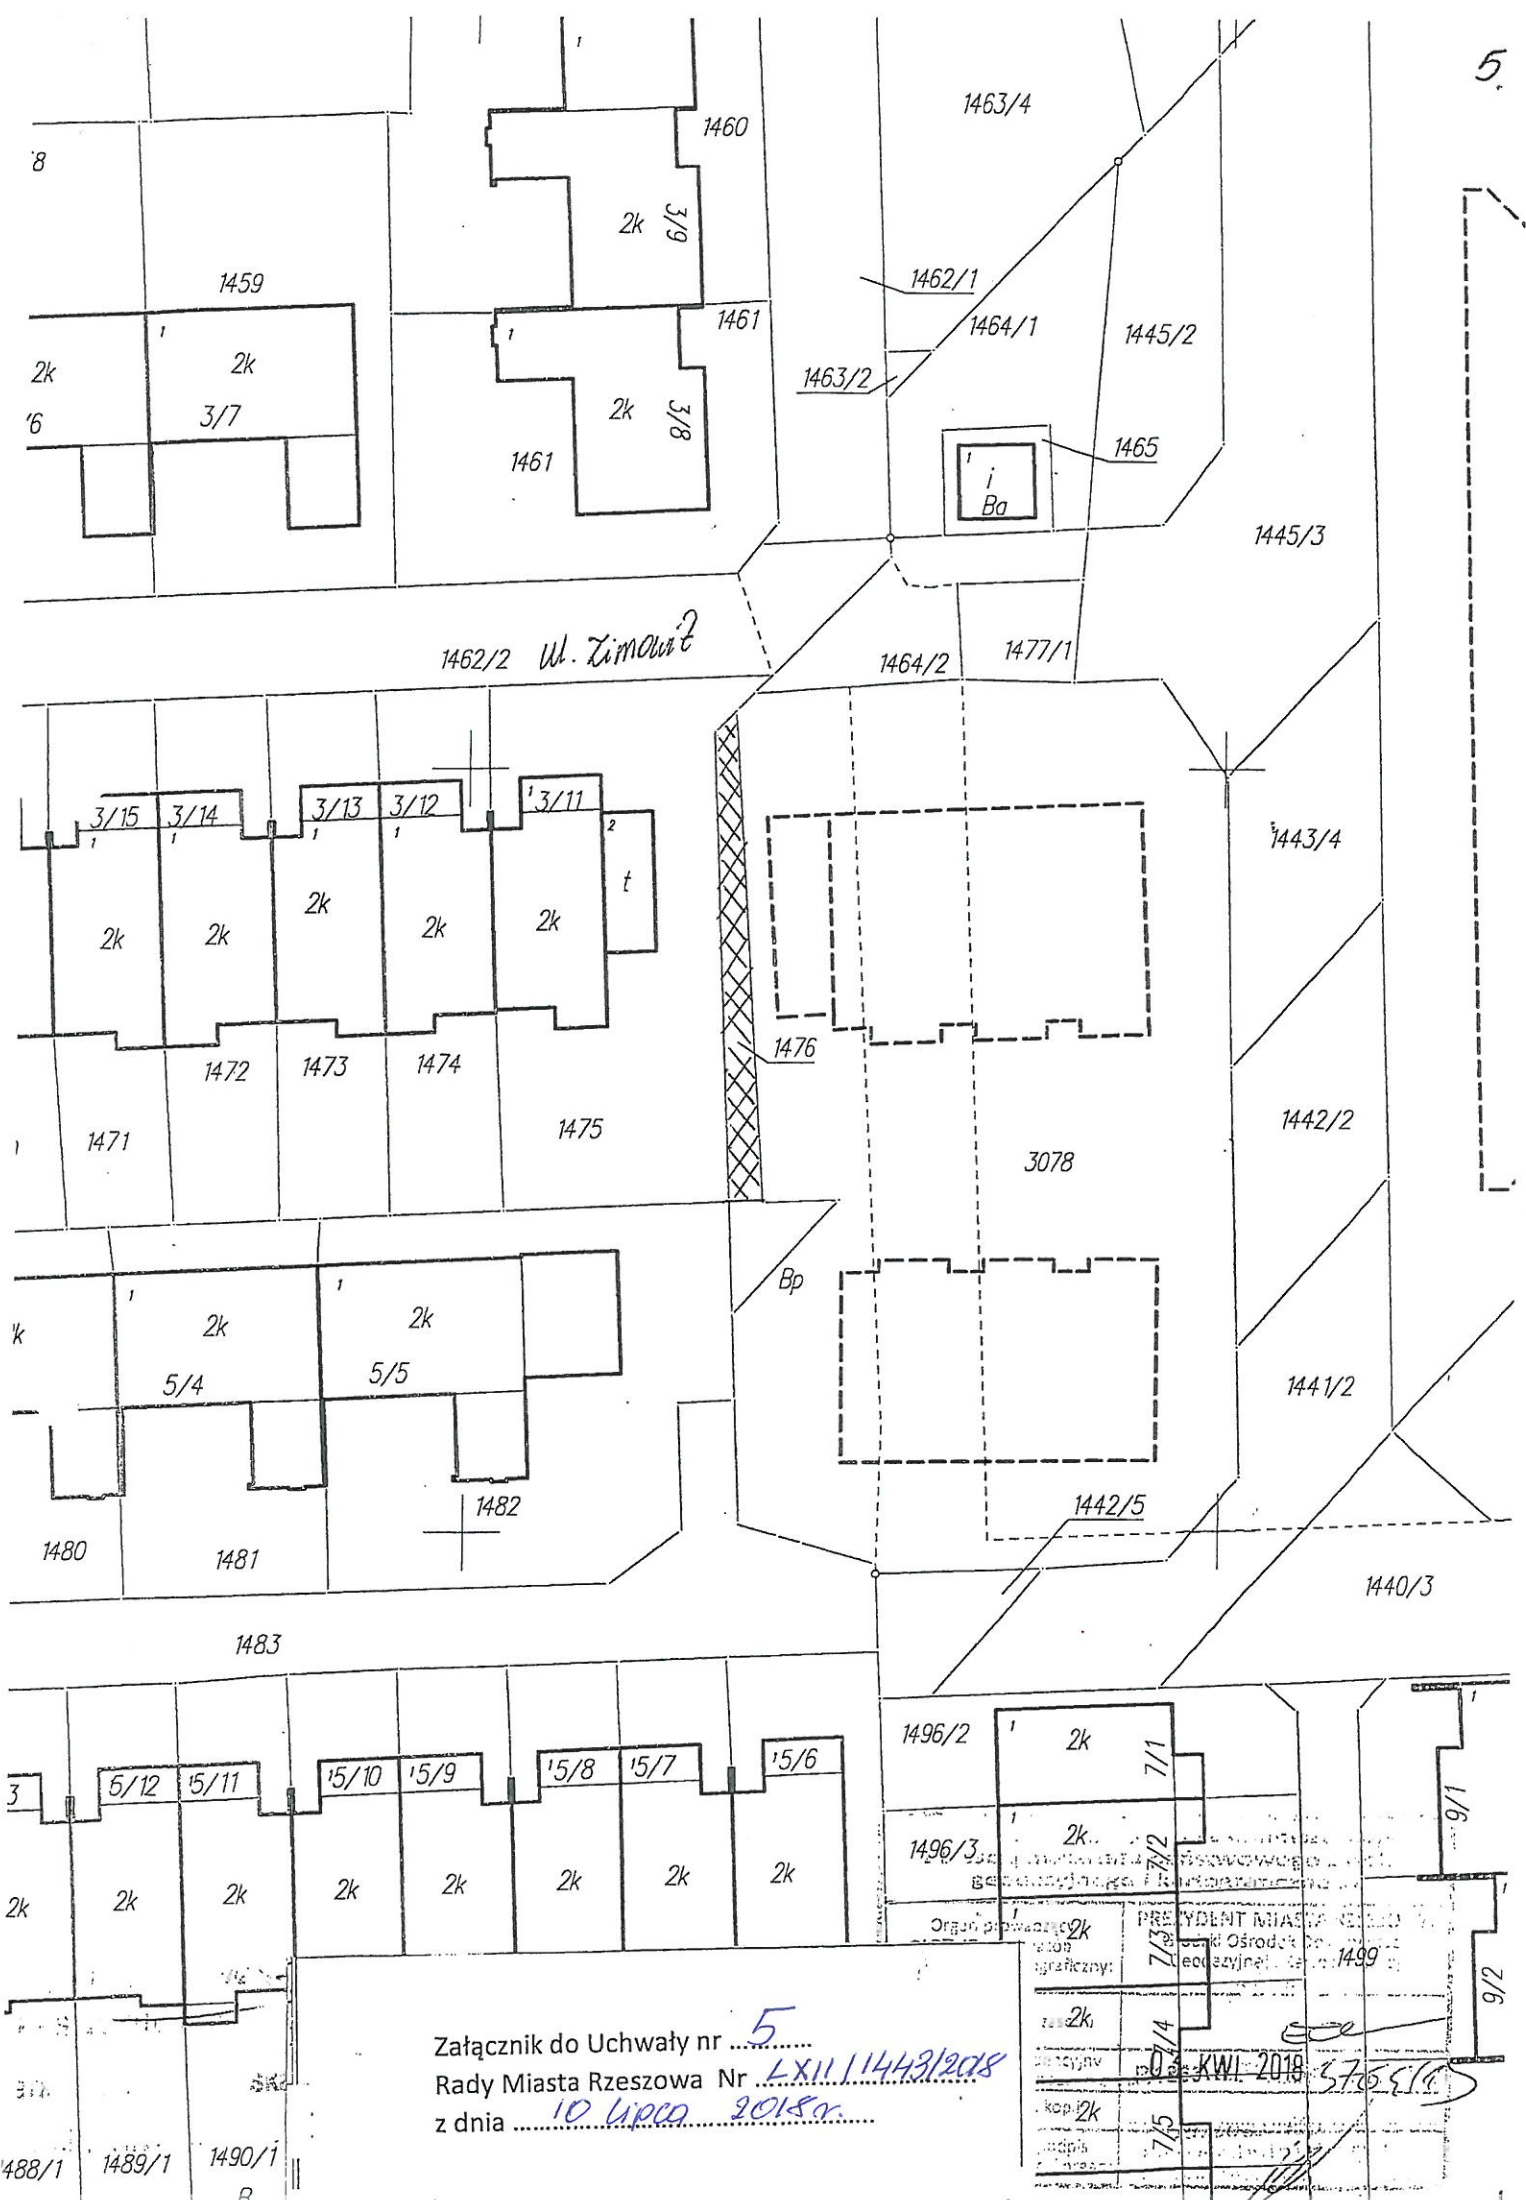

Załącznik do Uchwały nr 5
 Rady Miasta Rzeszowa Nr LXII/11443/2018
 z dnia 10 lipca 2018r.


2k	7/1
2k	7/2
2k	7/3
2k	7/4
2k	7/5
2k	9/1
2k	9/2

Organ prowadzący: Prezydent Miasta Rzeszowa
 Adres: ul. Odrodzenia 1499
 Data: 10.07.2018
 KW. 2018
 570510

Województwo: podkarpackie
Powiat: m. Rzeszów


1111/2

Wyrys z mapy
Skala 1:1000

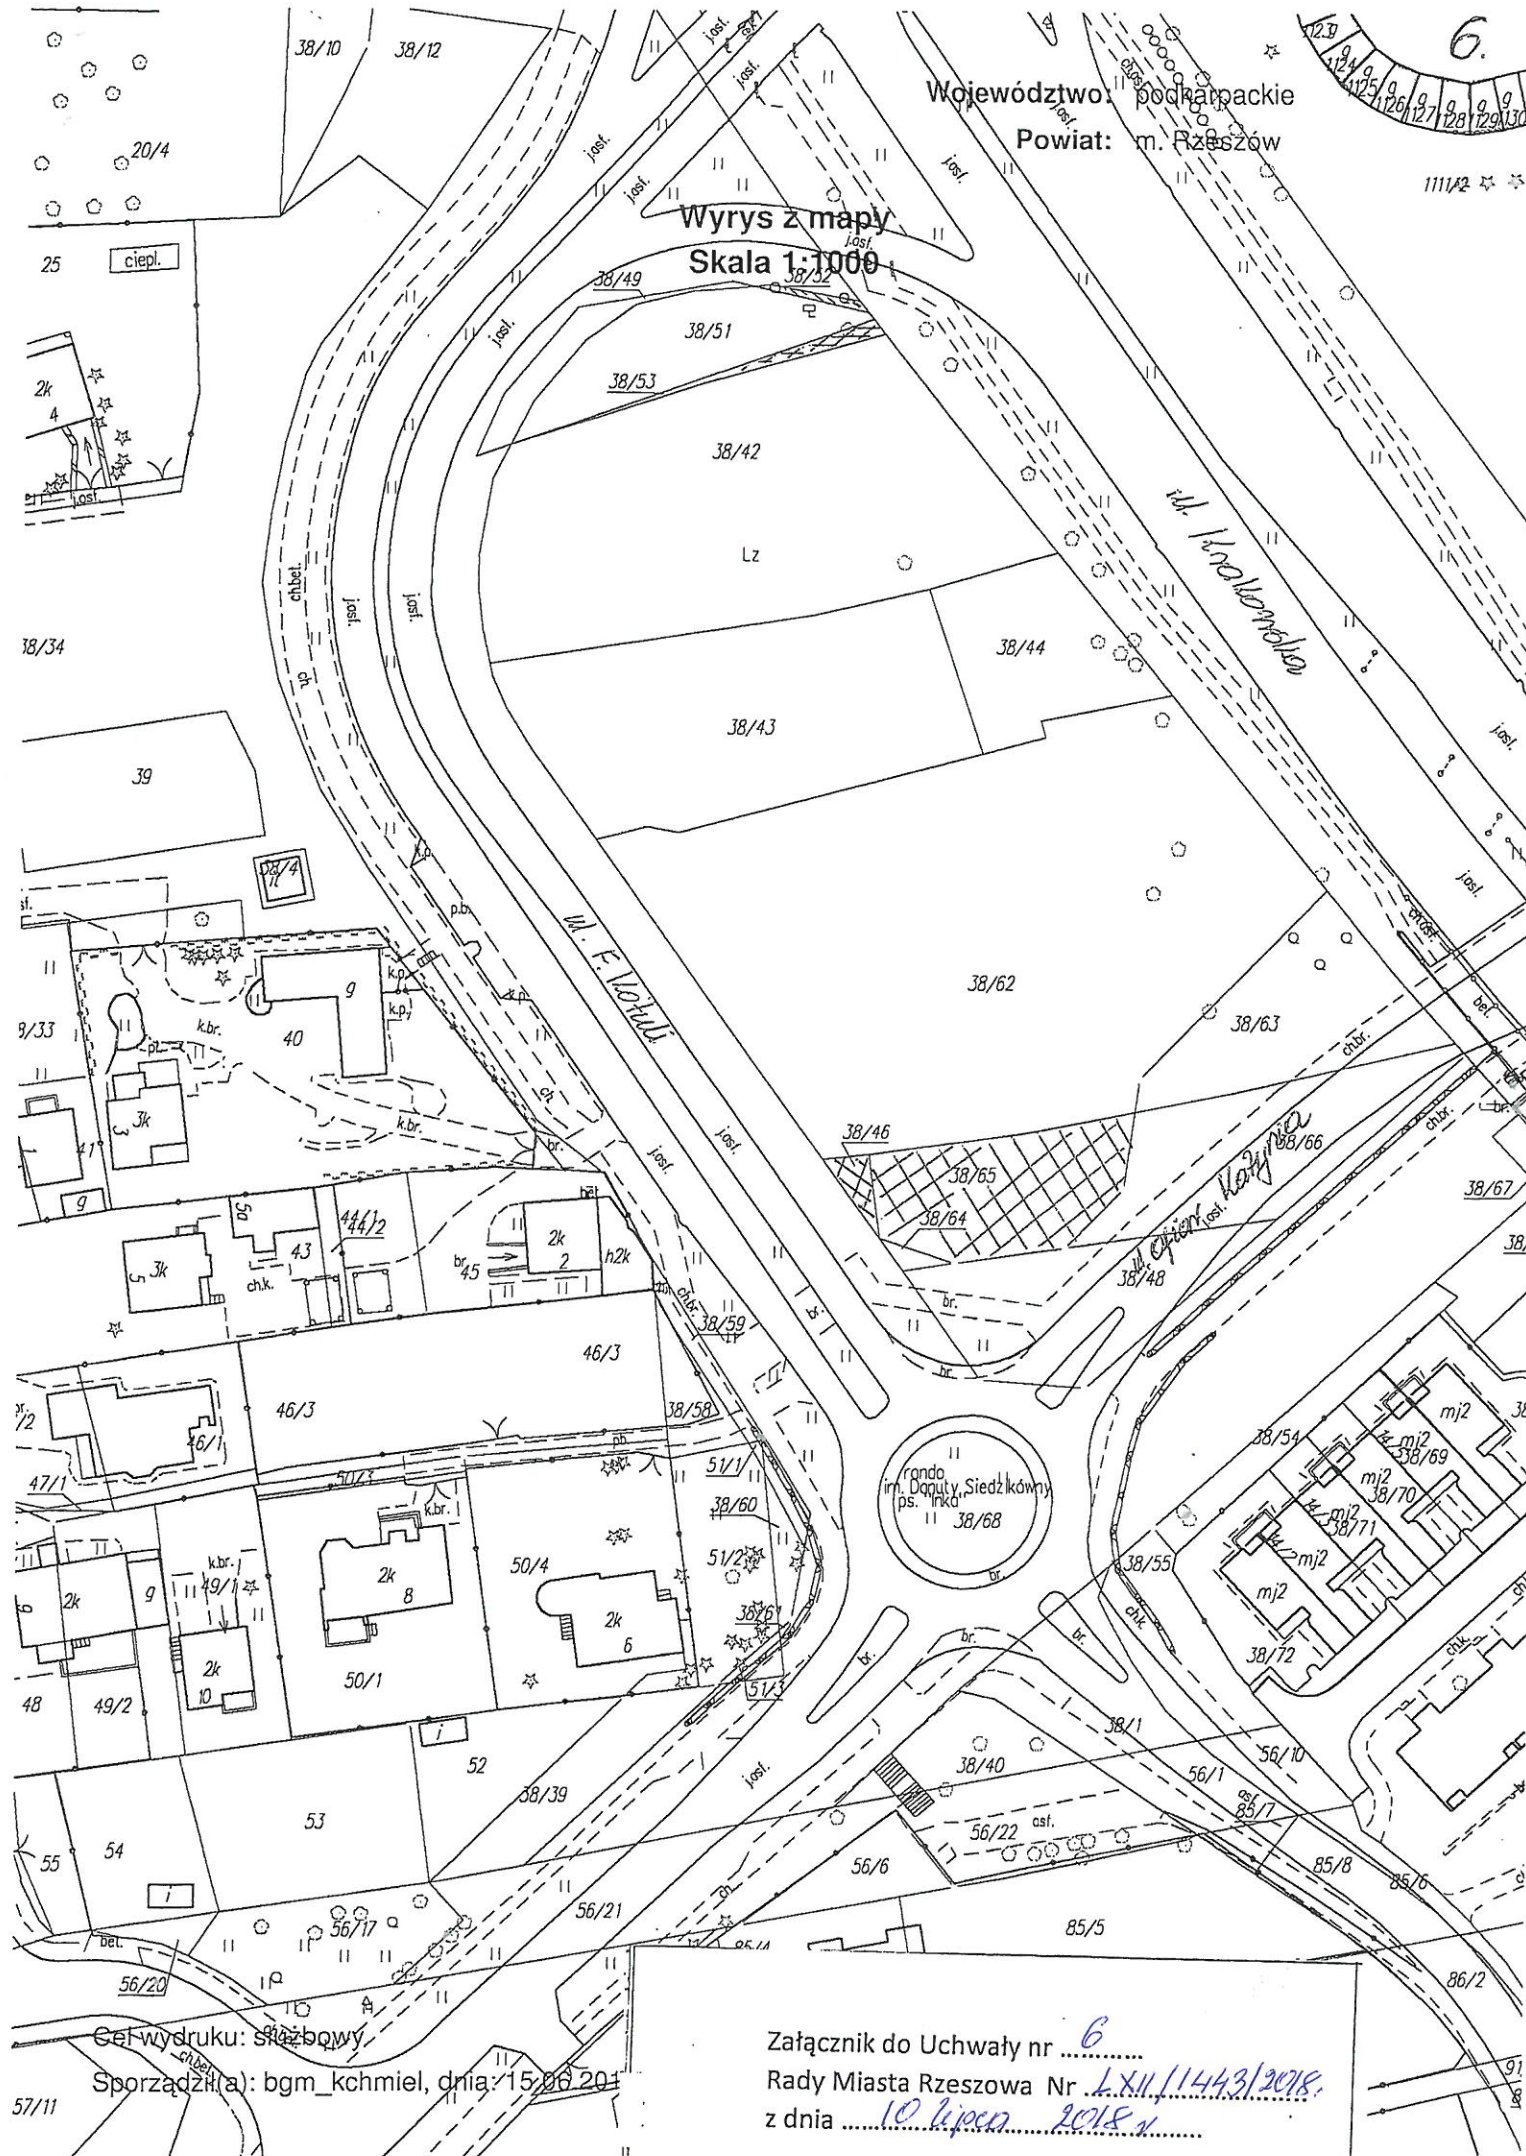

Cel wydruku: służbowy
Sporządził(a): bgm_kchmiel, dnia: 15.06.2018

Załącznik do Uchwały nr
Rady Miasta Rzeszowa Nr LXII.11443/2018.
z dnia 10 lipca 2018 r.

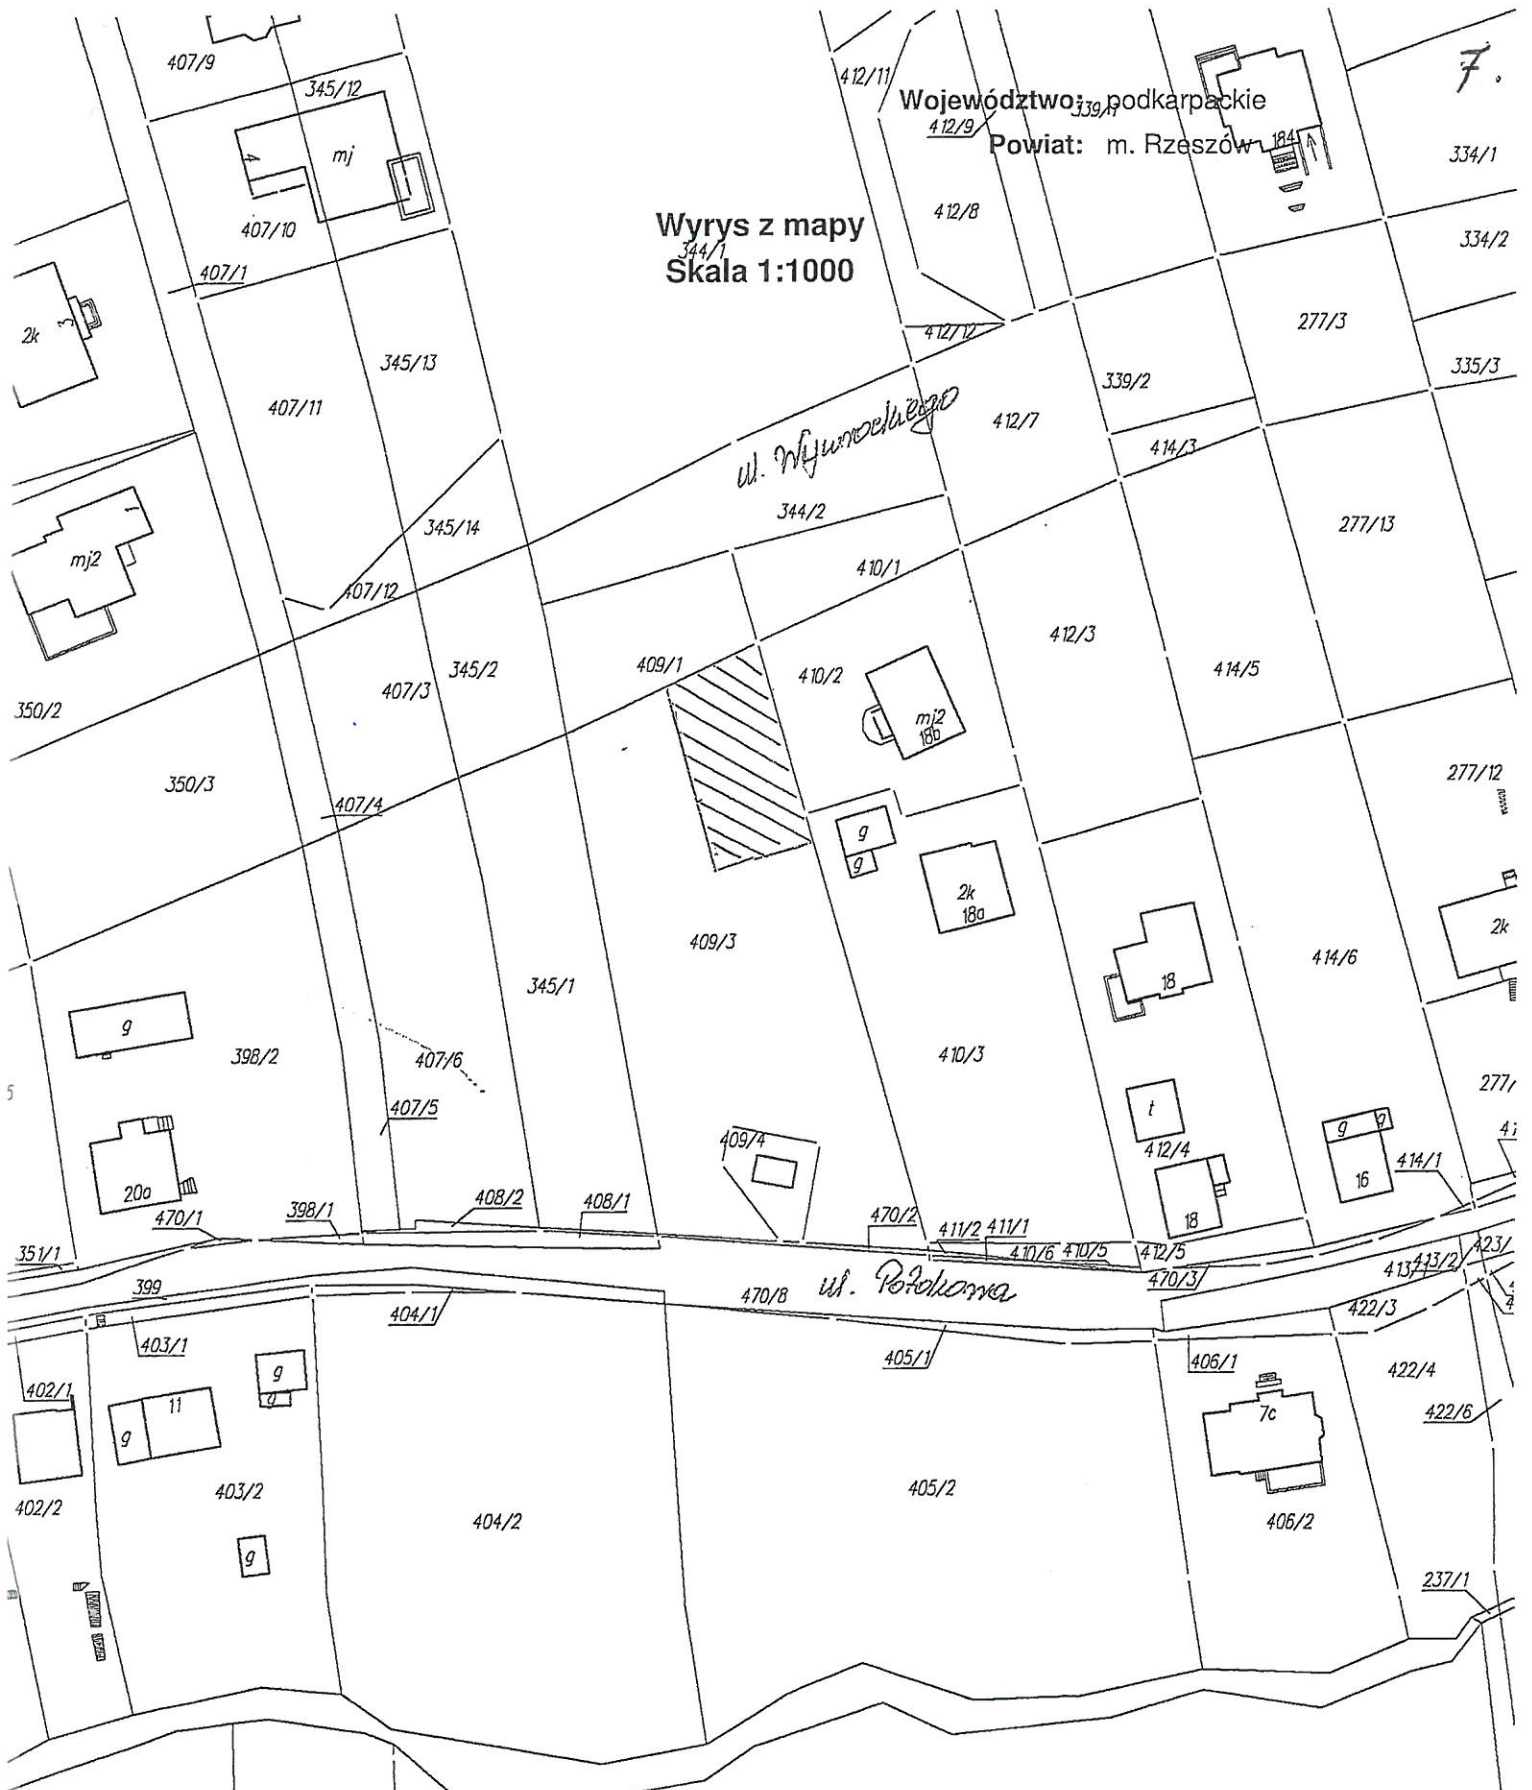

⁴⁷²Cel wydruku: służbowy
Sporządził(a): bgm_edomagala, dnia: 14.06.2018 r.

Załącznik do Uchwały nr ...
Rady Miasta Rzeszowa Nr ...
z dnia ...