
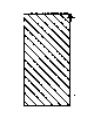


ZALĄCZNIK GRAFICZNY DO UCHWAŁY NR XXVII/ 1671/ 2004  
RADY MIASTA RZESZOWA  
Z DNIA 31 SIERPNIA 2004

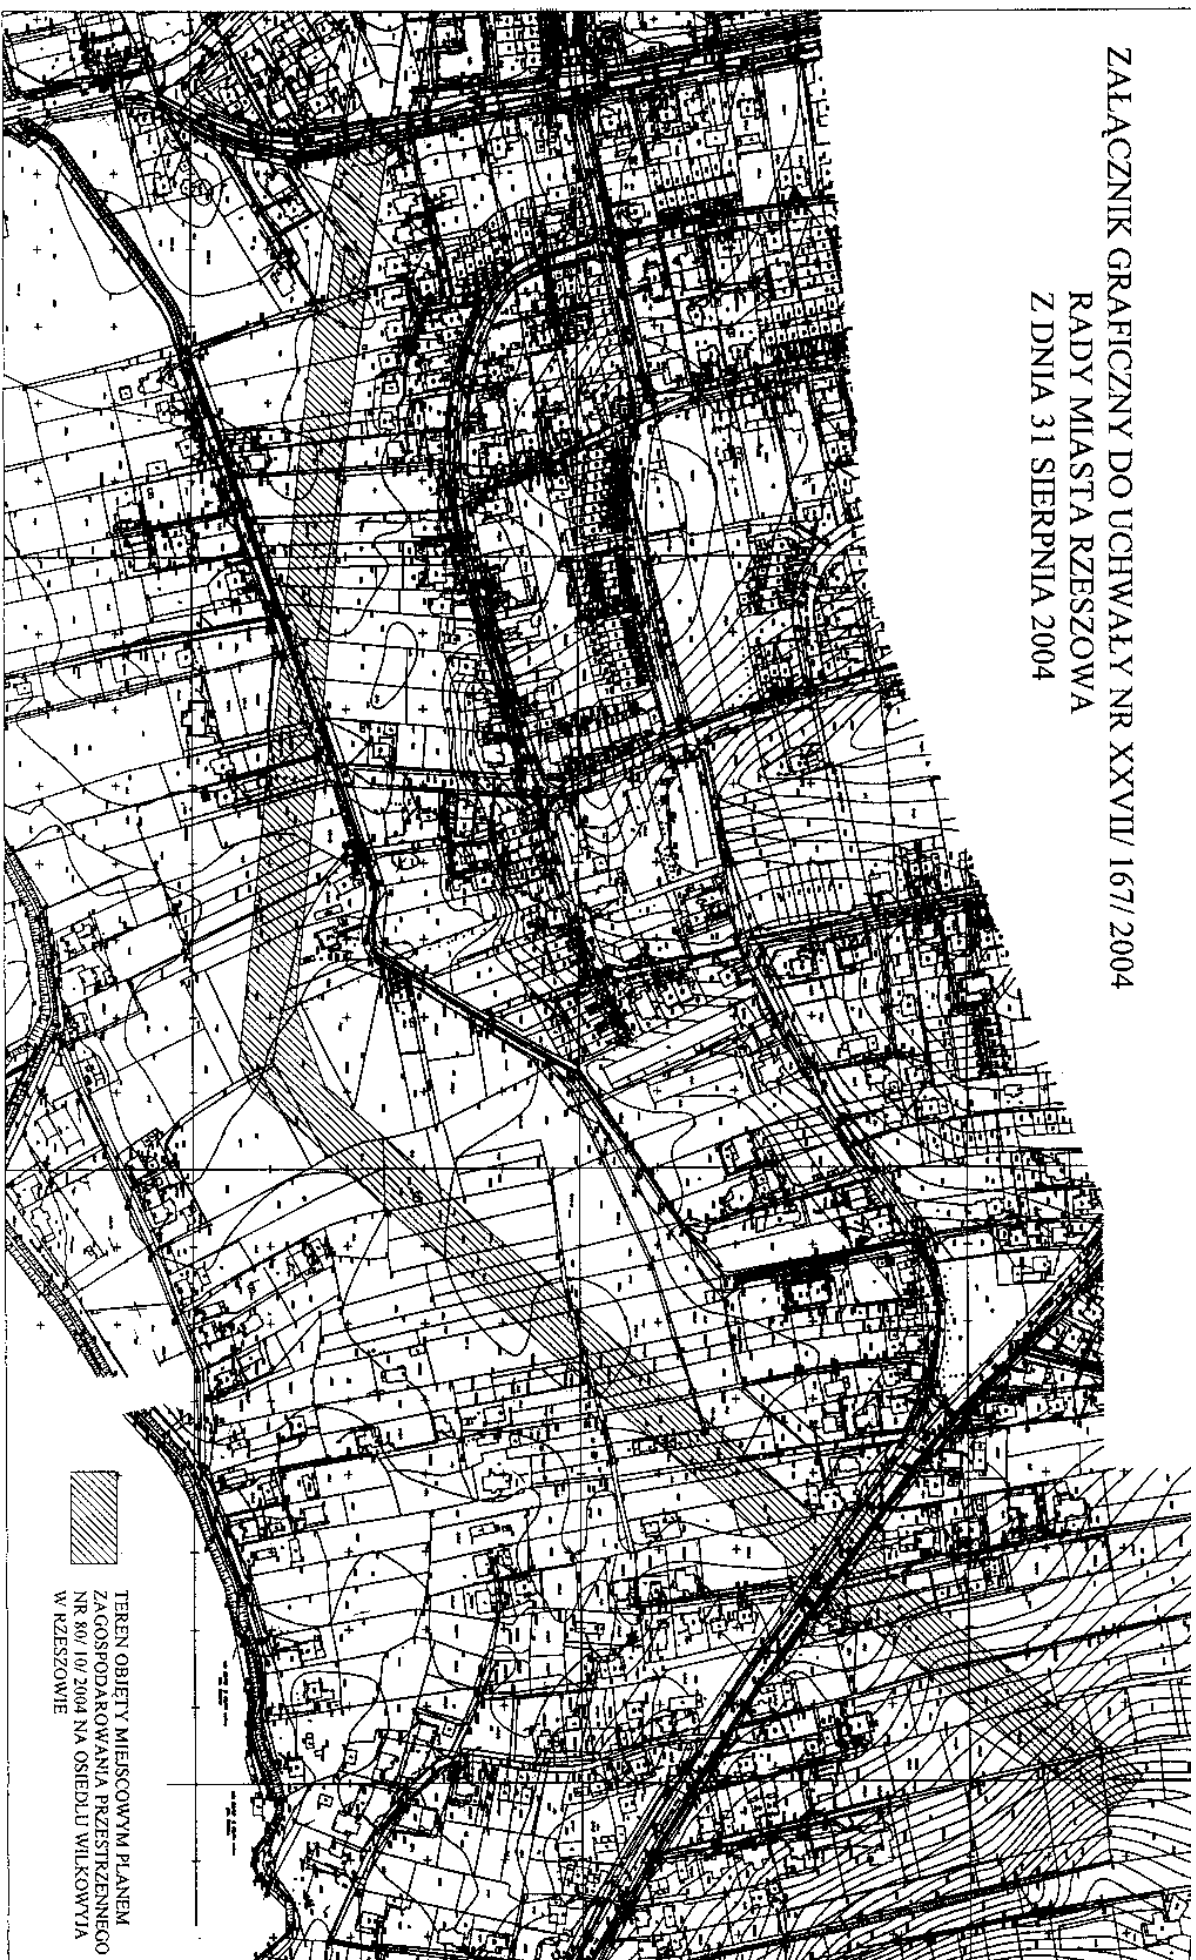

TEREN OBJĘTY MIESCOWYM PLANEM  
ZAGOSPODAROWANIA PRZESTRZENNEGO  
NR 80/10/2004 NA OSIEDLI WILKOWYJA  
W RZESZOWIE