


ZALĄCZNIK GRAFICZNY DO UCHWAŁY NR XXVII/ 168/ 2004
RADY MIASTA RZESZOWA
Z DNIA 31 SIERPNIA 2004

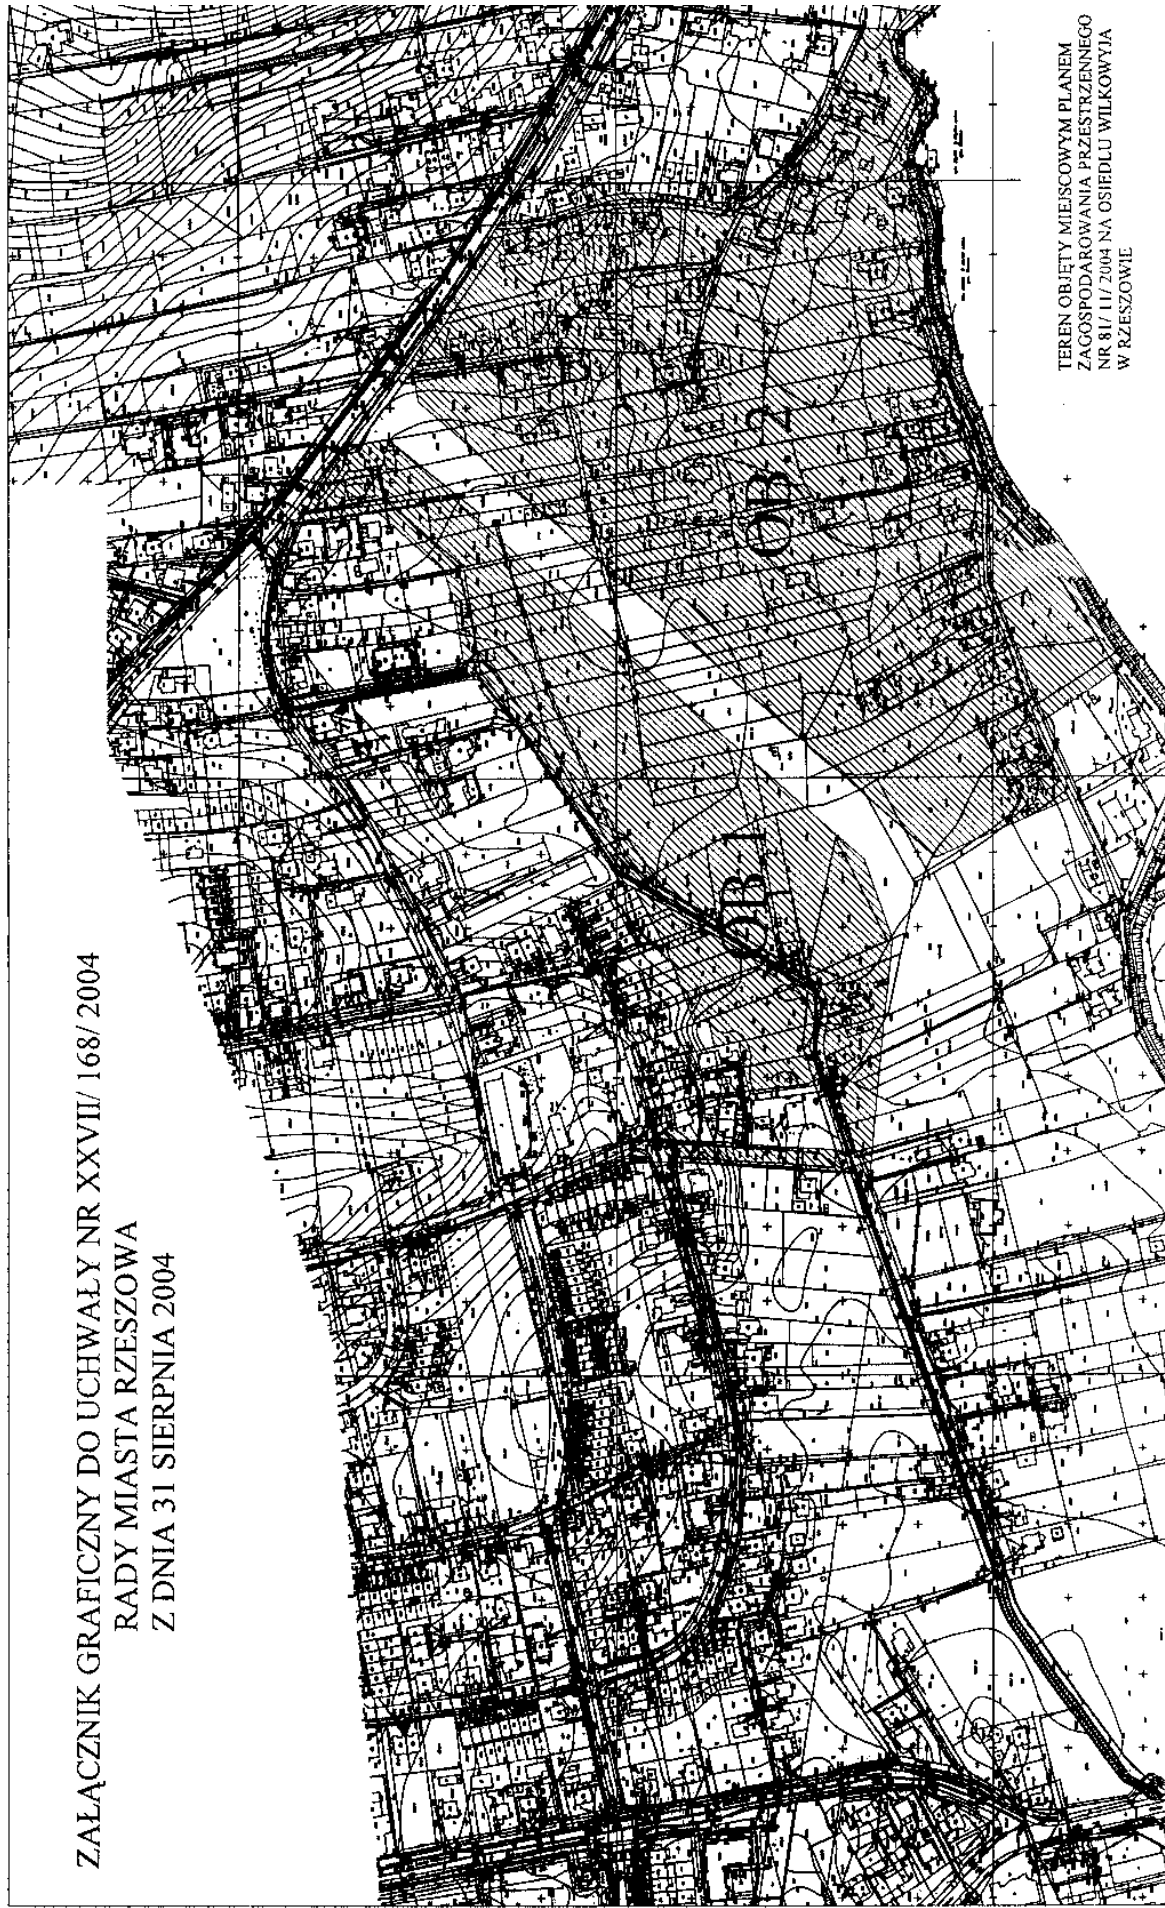

TEREN OBIĘTY MIEJSCOWYM PLANEM
ZAGOSPODAROWANIA PRZESTRZENNEGO
NR 81/ II/ 2004 NA OSIEDLU WILKOWYJA
W RZESZOWIE