


Załącznik do uchwały Nr XXXV/15/2005  
Rady Miasta Rzeszowa  
z dnia 25 stycznia 2005 r.

Skala 1 : 10 000

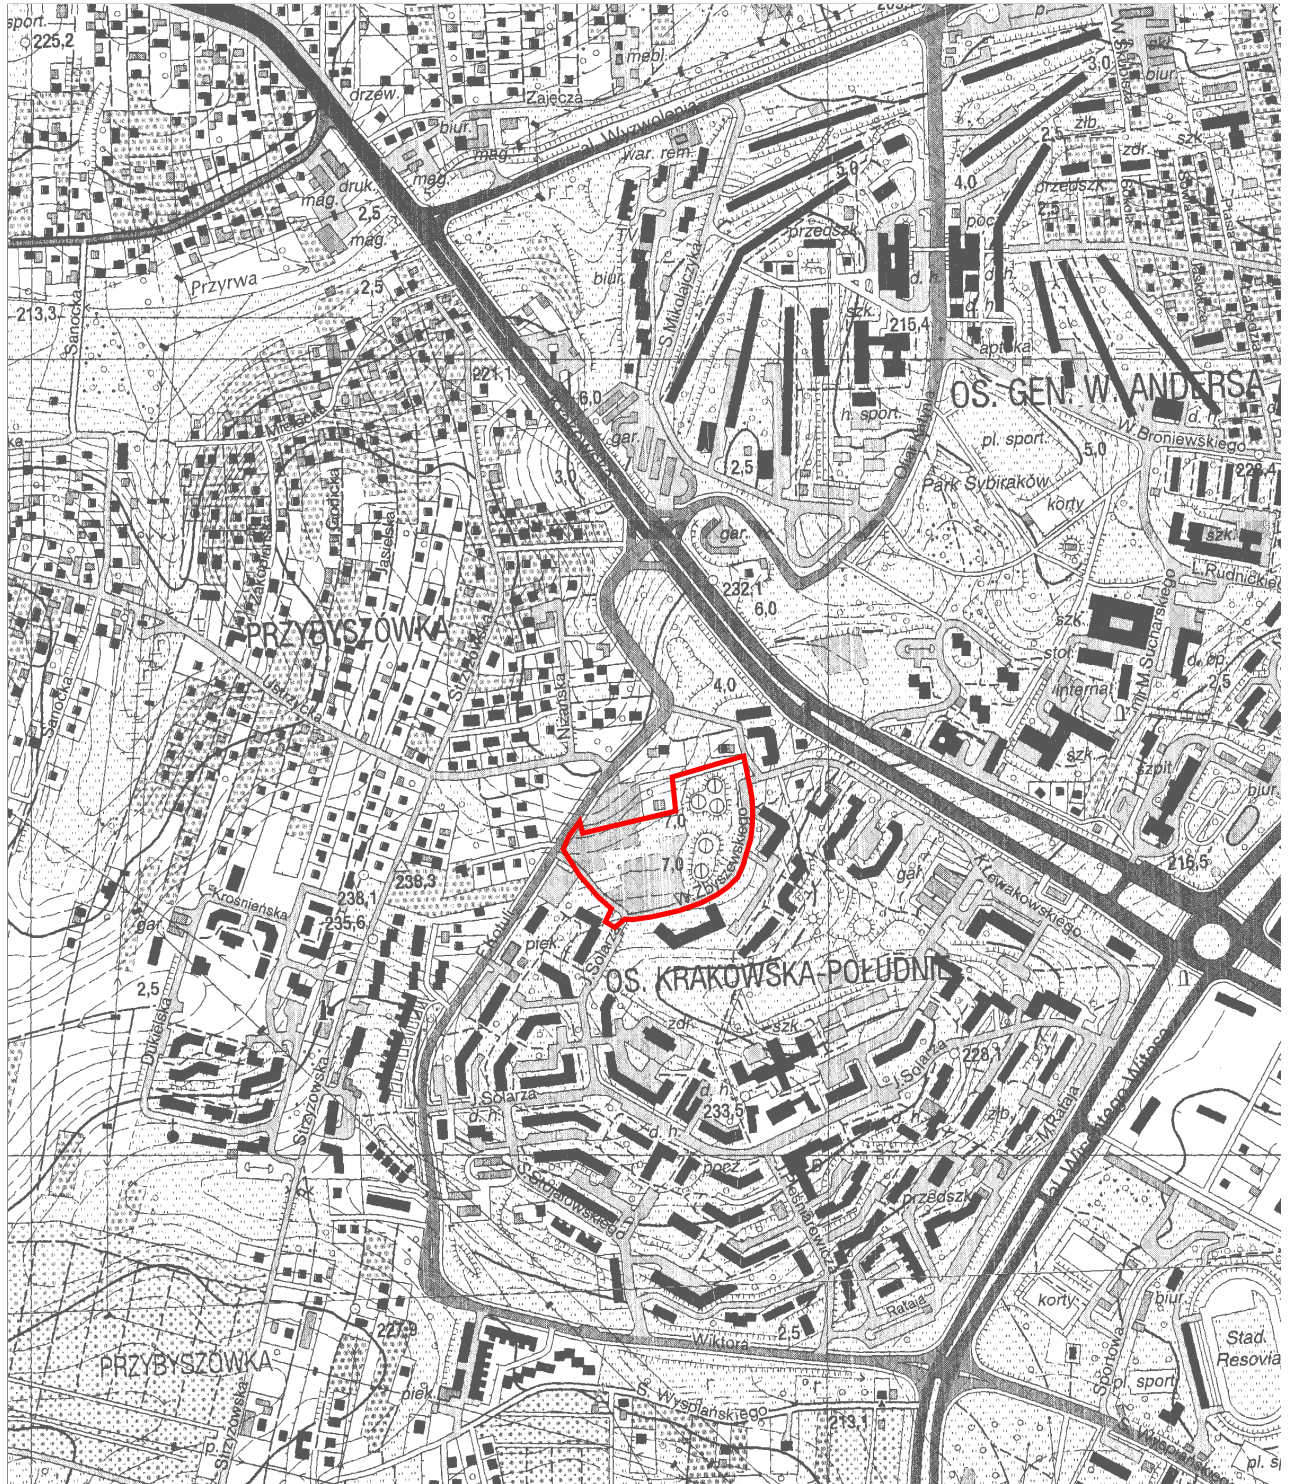

TEREN OBJĘTY MIEJSCOWYM PLANEM ZAGOSPODAROWANIA PRZESTRZENNEGO  
NR 93/1/2005 W REJONIE UL. W. ZBYSZEWSKIEGO I UL. F. KOTULI W RZESZOWIE