


MIEJSCOWY PLAN ZAGOSPODAROWANIA PRZESTRZENNEGO
 NR 71/12/2004 NA OSIEDLU "KRAKOWSKA POŁUDNIE"
 POMIĘDY UL. KŁEWAKOWSKIEGO A UL. W. ZBYSZEWSKIEGO W RZESZOWIE
 ZAKĄCZNIK NR 1 RYSUNEK PLANU SKALA 1:1000

ZAFRANOWA GRAFICZNY DOKUMENT
 RZESZOWA
 W SPRAWIE USTALENIA MIEJSCOWEGO PLANU
 ZAGOSPODAROWANIA PRZESTRZENNEGO NR 71/12/2004
 NA OSIEDLU "KRAKOWSKA POŁUDNIE"
 POMIĘDY UL. KŁEWAKOWSKIEGO A UL. W. ZBYSZEWSKIEGO W RZESZOWIE
 PROJEKT PLANU SIĘ WYŁOŻYŁ DO PUBLICZNEGO WOBACZENIA
 W BIURZE RÓZWOJU MIASTA RZESZOWA
 W DNIACH OD 25 września DO 16 lutego 2005r.

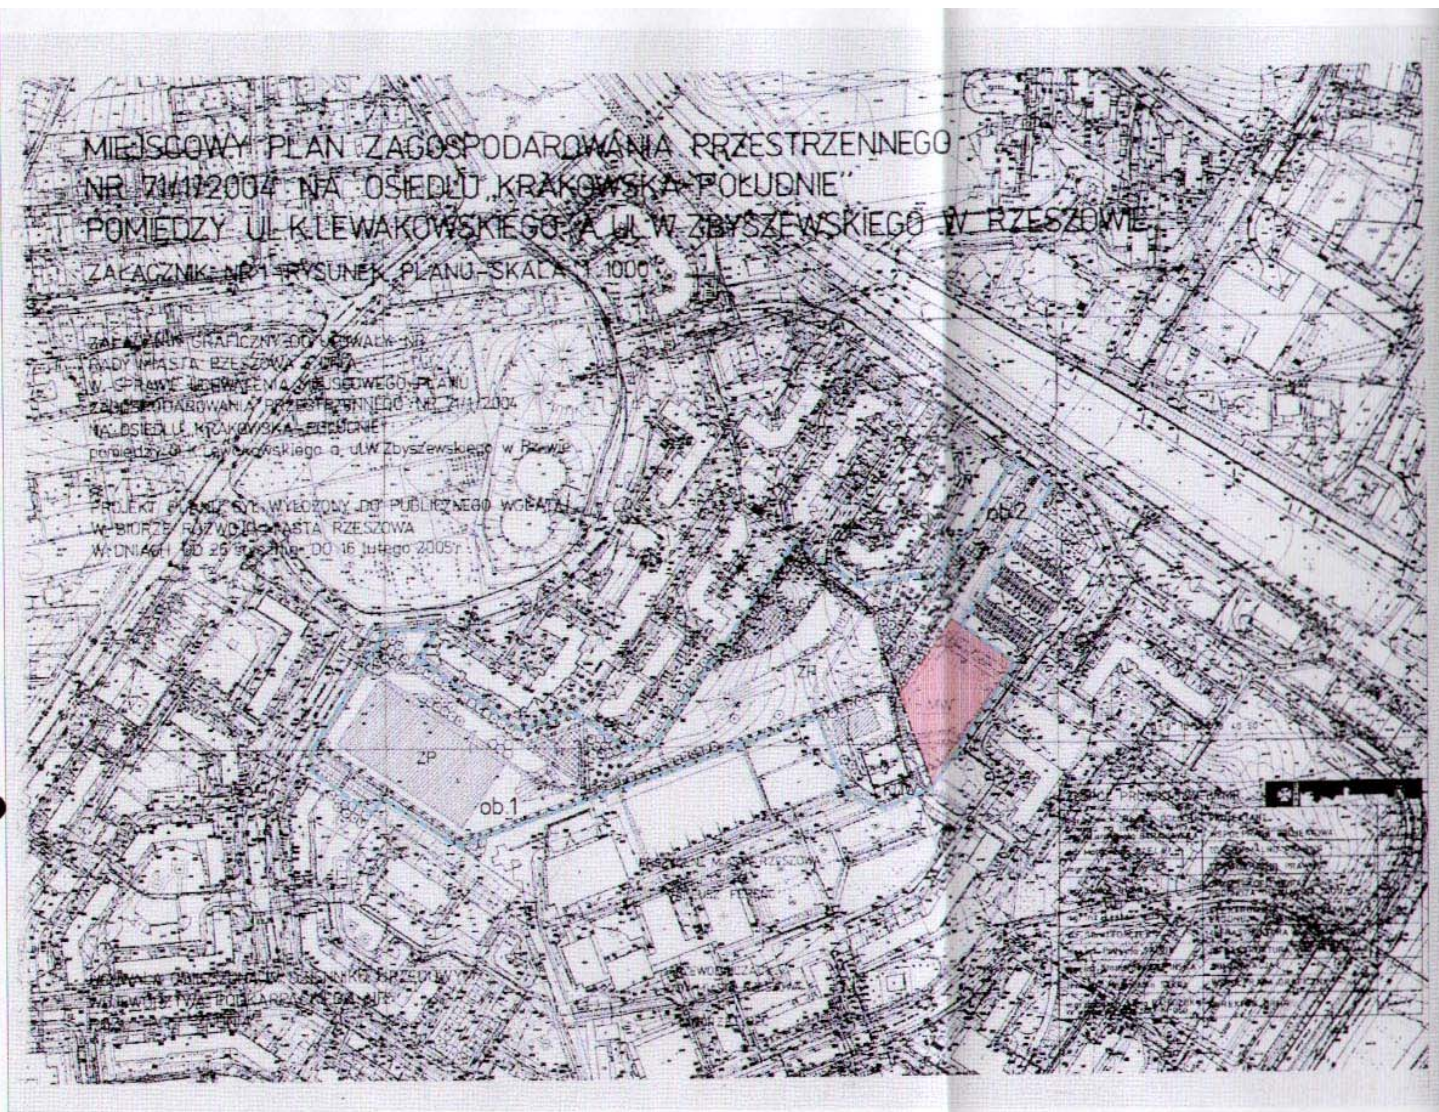

LEGENDA

OZNACZENIA USTALEN PLANU:

- GRANICA PLANU
- LINIA ROZGRANICZAJĄCA TERENY O RÓŻNYM SPOSOBIE PRZEZNACZENIA I UŻYTKOWANIA
- LINIA ROZGRANICZAJĄCA OBSZARY
- NIEPRZEKACZALNA LINIA ZABUDOWY
- OZNACZENIE OBSZARU
- TEREN ZABUDOWY MIESZKANIOWEJ WIELORODZINNEJ
- TEREN ZIELENI PARKOWEJ
- TEREN DROGI WEWNĘTRZNEJ
- TEREN STACJI REDUKCYJNEJ GAZU
- CIĄG PIESZY
- CIĄG ROWEROWY
- TEREN SPORTOWY
- TEREN PLACU ZABAW
- OZNACZENIA INFORMACYJNE:
- ORIENTACYJNE KRAWĘDZIE JEZDNI
- SKARPY, GÓRKI ZJAZDOWE
- ISTNIEJĄCE DRZEWO LIŚCIASTE
- PROJEKTOWANE DRZEWO LIŚCIASTE
- ISTNIEJĄCE DRZEWO IGLASTE
- PROJEKTOWANE DRZEWO IGLASTE
- TEREN DO KTÓREGO UWAGĘ ZŁOŻYŁA RZESZOWSKA SPÓŁDZIELNIA MIESZKANIOWA