


ZALĄCZNIK GRAFICZNY DO UCHWAŁY NR ... / ... / 2005
RADY MIASTA RZESZOWA Z DNIA 26 KWIECZNIA 2005r.

PROJEKT

obszar objęty Miejscowym Planem Zagospodarowania Przestrzennego
nr 1047/S/2005 "Staromieście-Brzeźnik-Zachód" w Rzeszowie
[pow. ok. 29 ha]

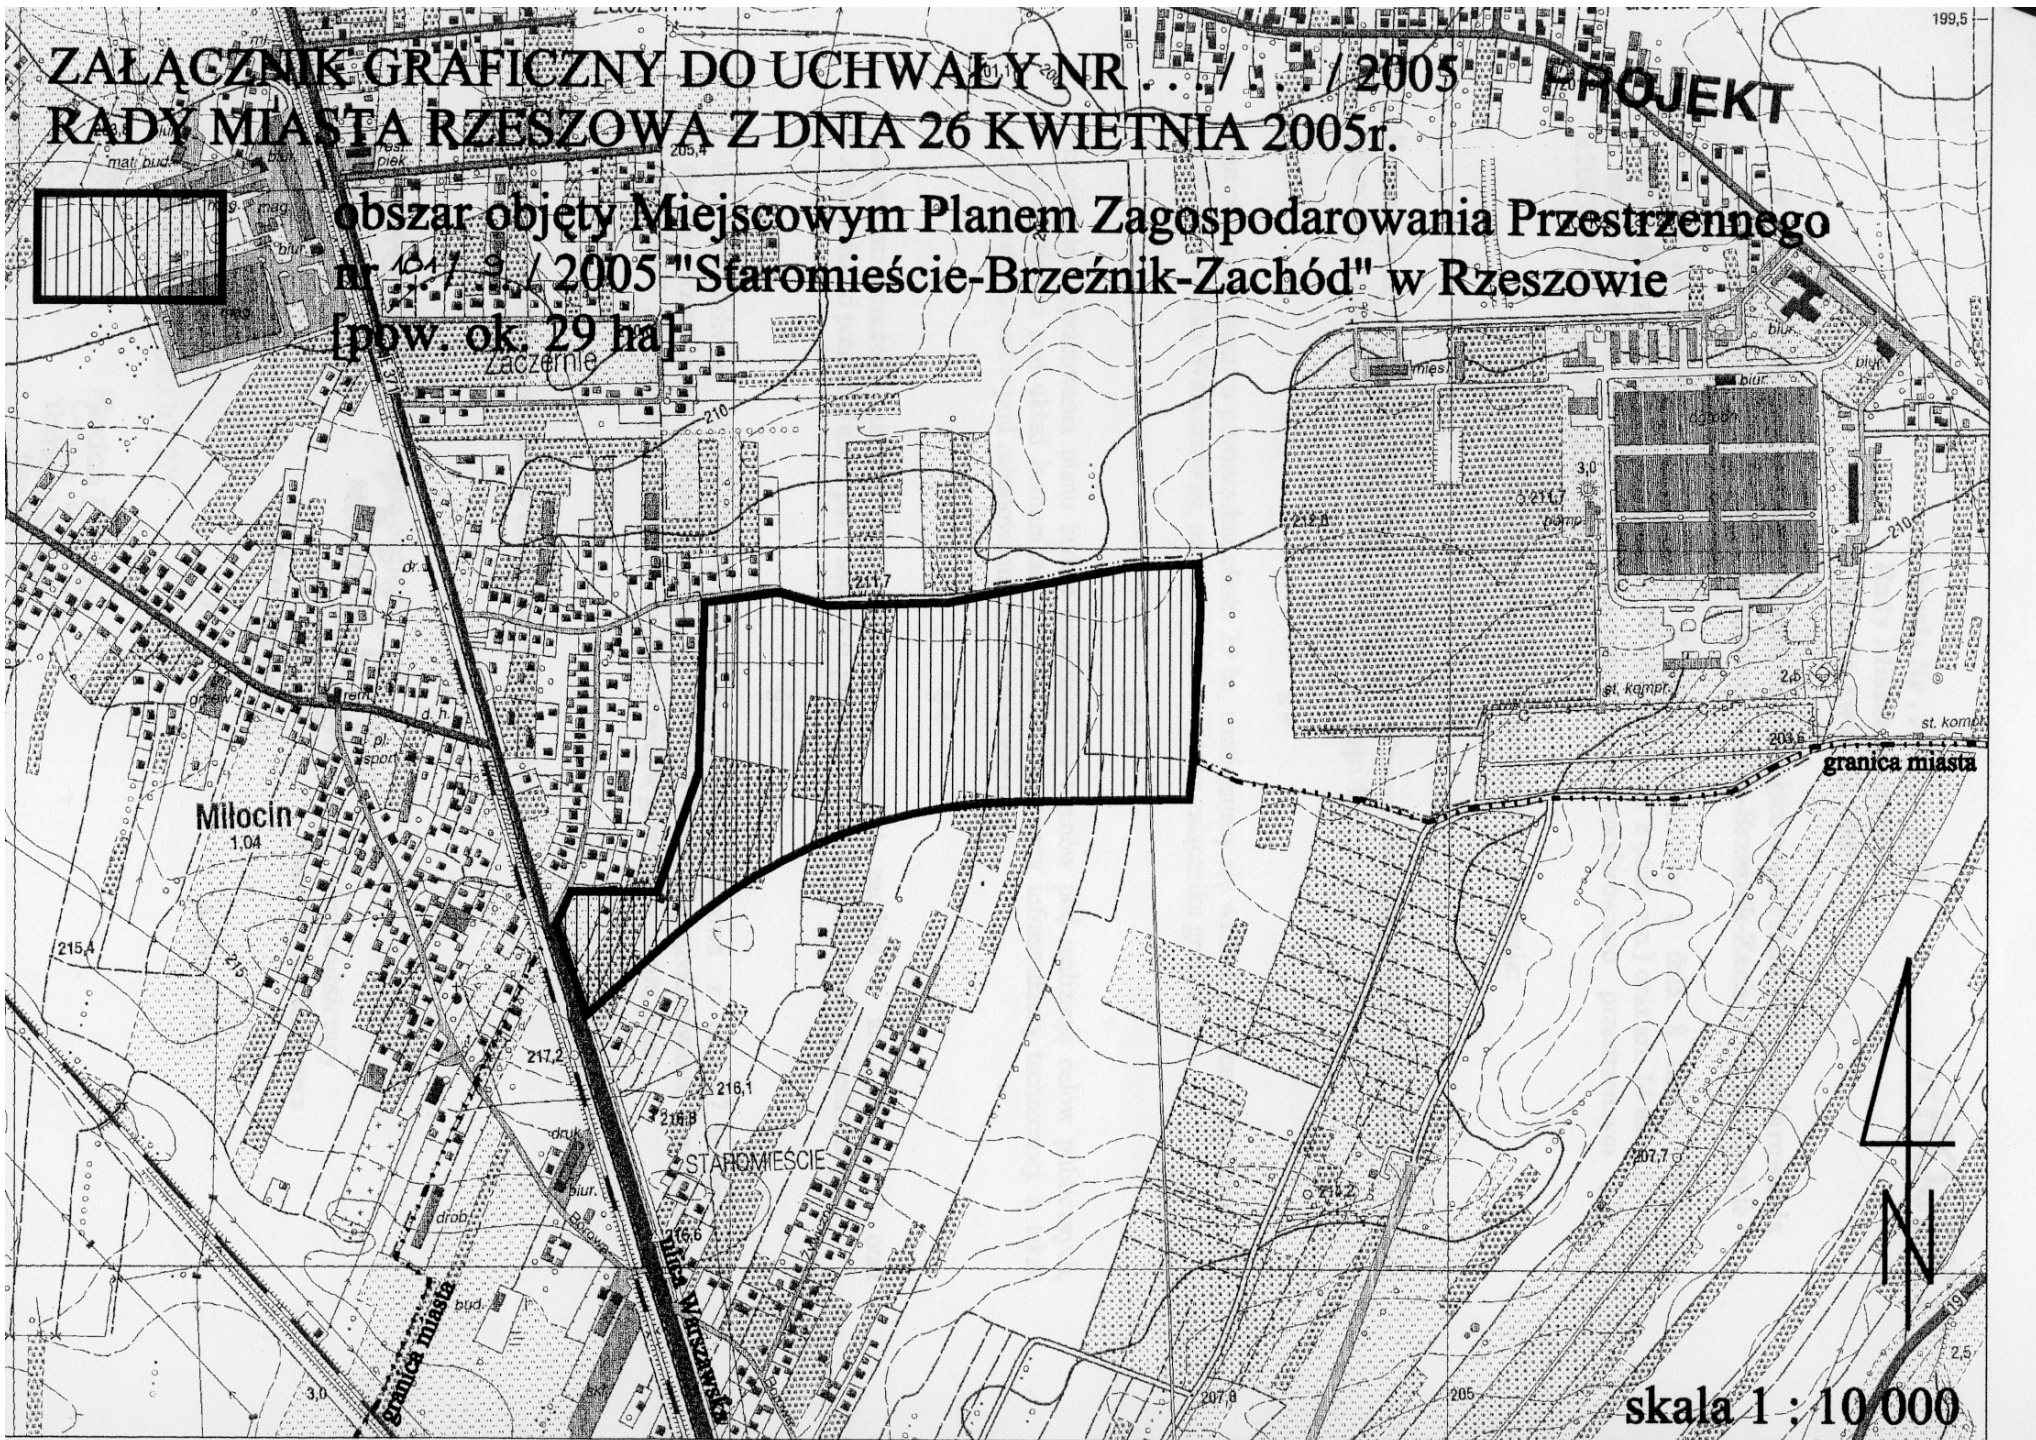

skala 1 : 10 000