


**ZAŁĄCZNIK DO UCHWAŁY NR XXXIX/112/2005
RADY MIASTA RZESZOWA Z DNIA 24 MAJA 2005 R.
SKALA 1 : 10 000**

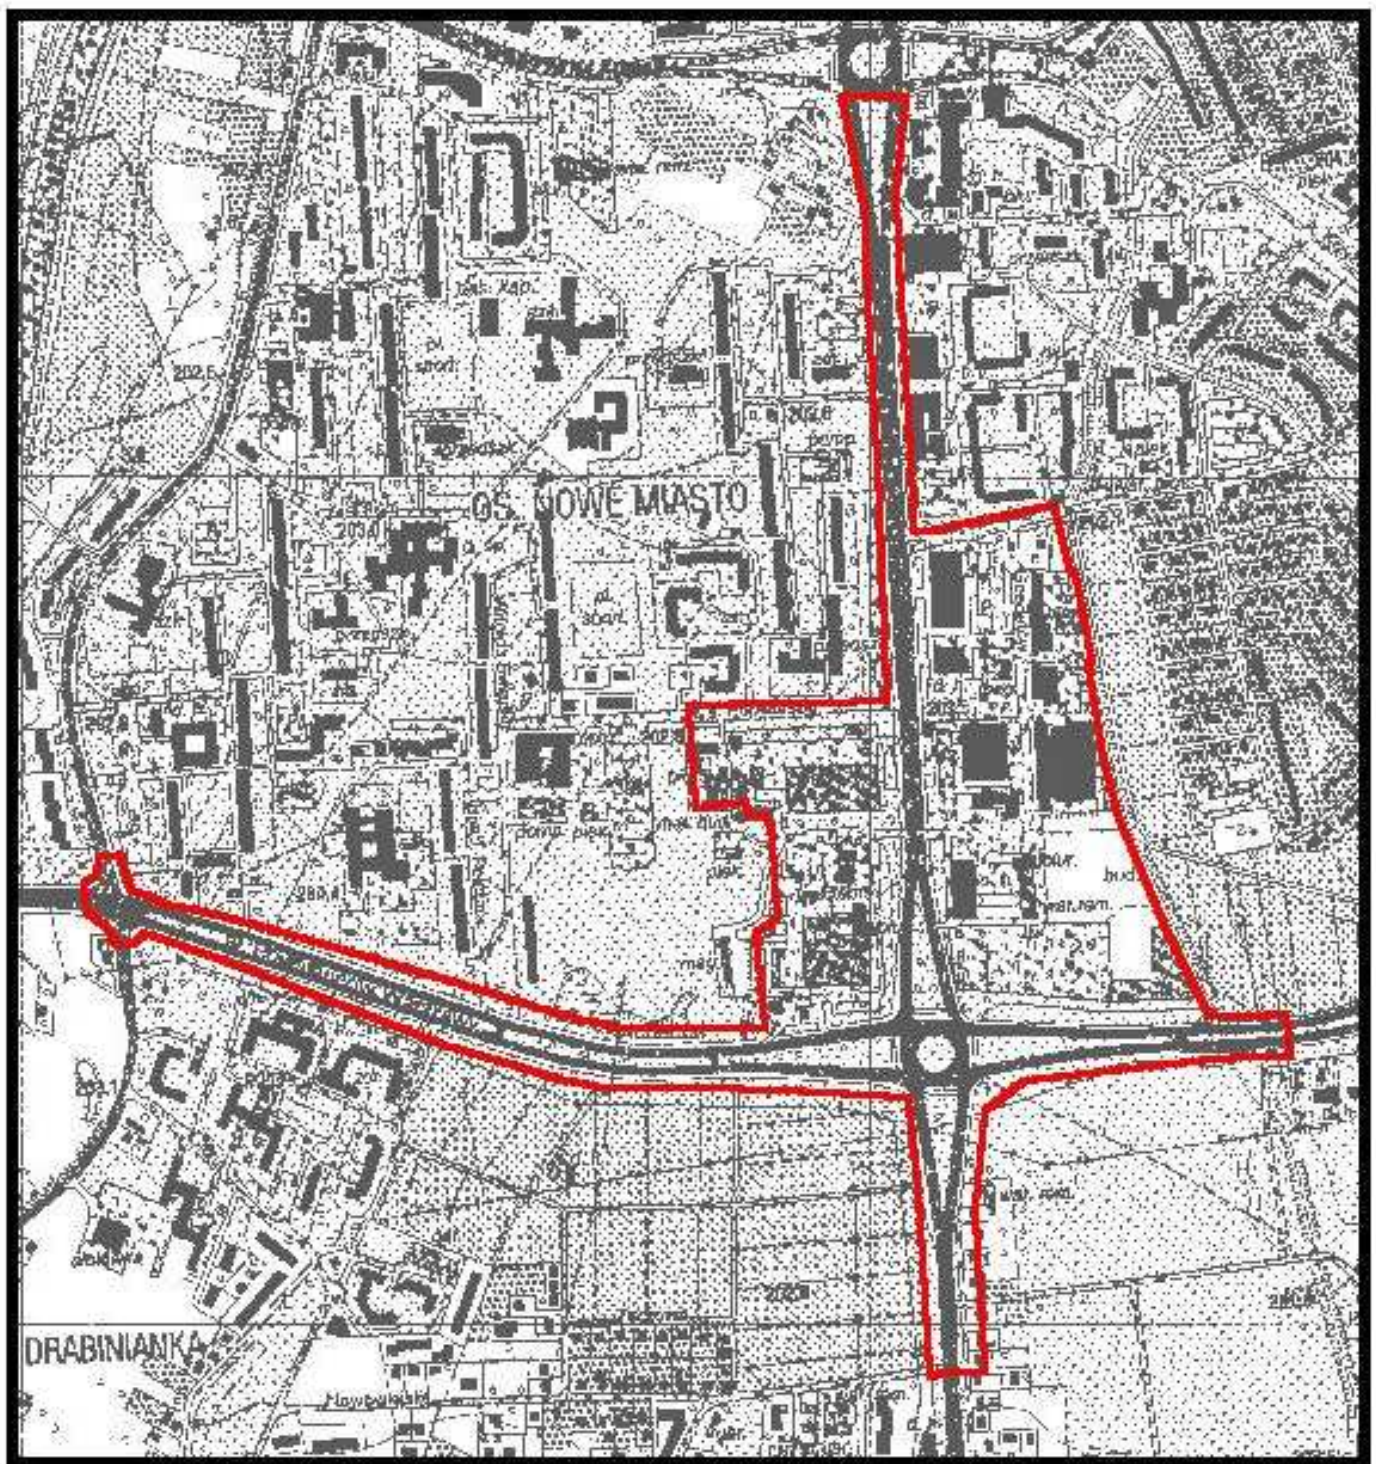

LEGENDA



**TEREN OBJĘTY MIEJSCOWYM PLANEM ZAGOSPODAROWANIA PRZESTRZENNEGO
NR 102/10/2005 W REJONIE POŁUDNIOWEGO ODCINKA UL. REJANA W RZESZOWIE**