


**ZALĄCZNIK DO UCHWAŁY NR XXXIX/114/2005
RADY MIASTA RZESZOWA Z DNIA 24 MAJA 2005 R.
SKALA 1 : 10 000**

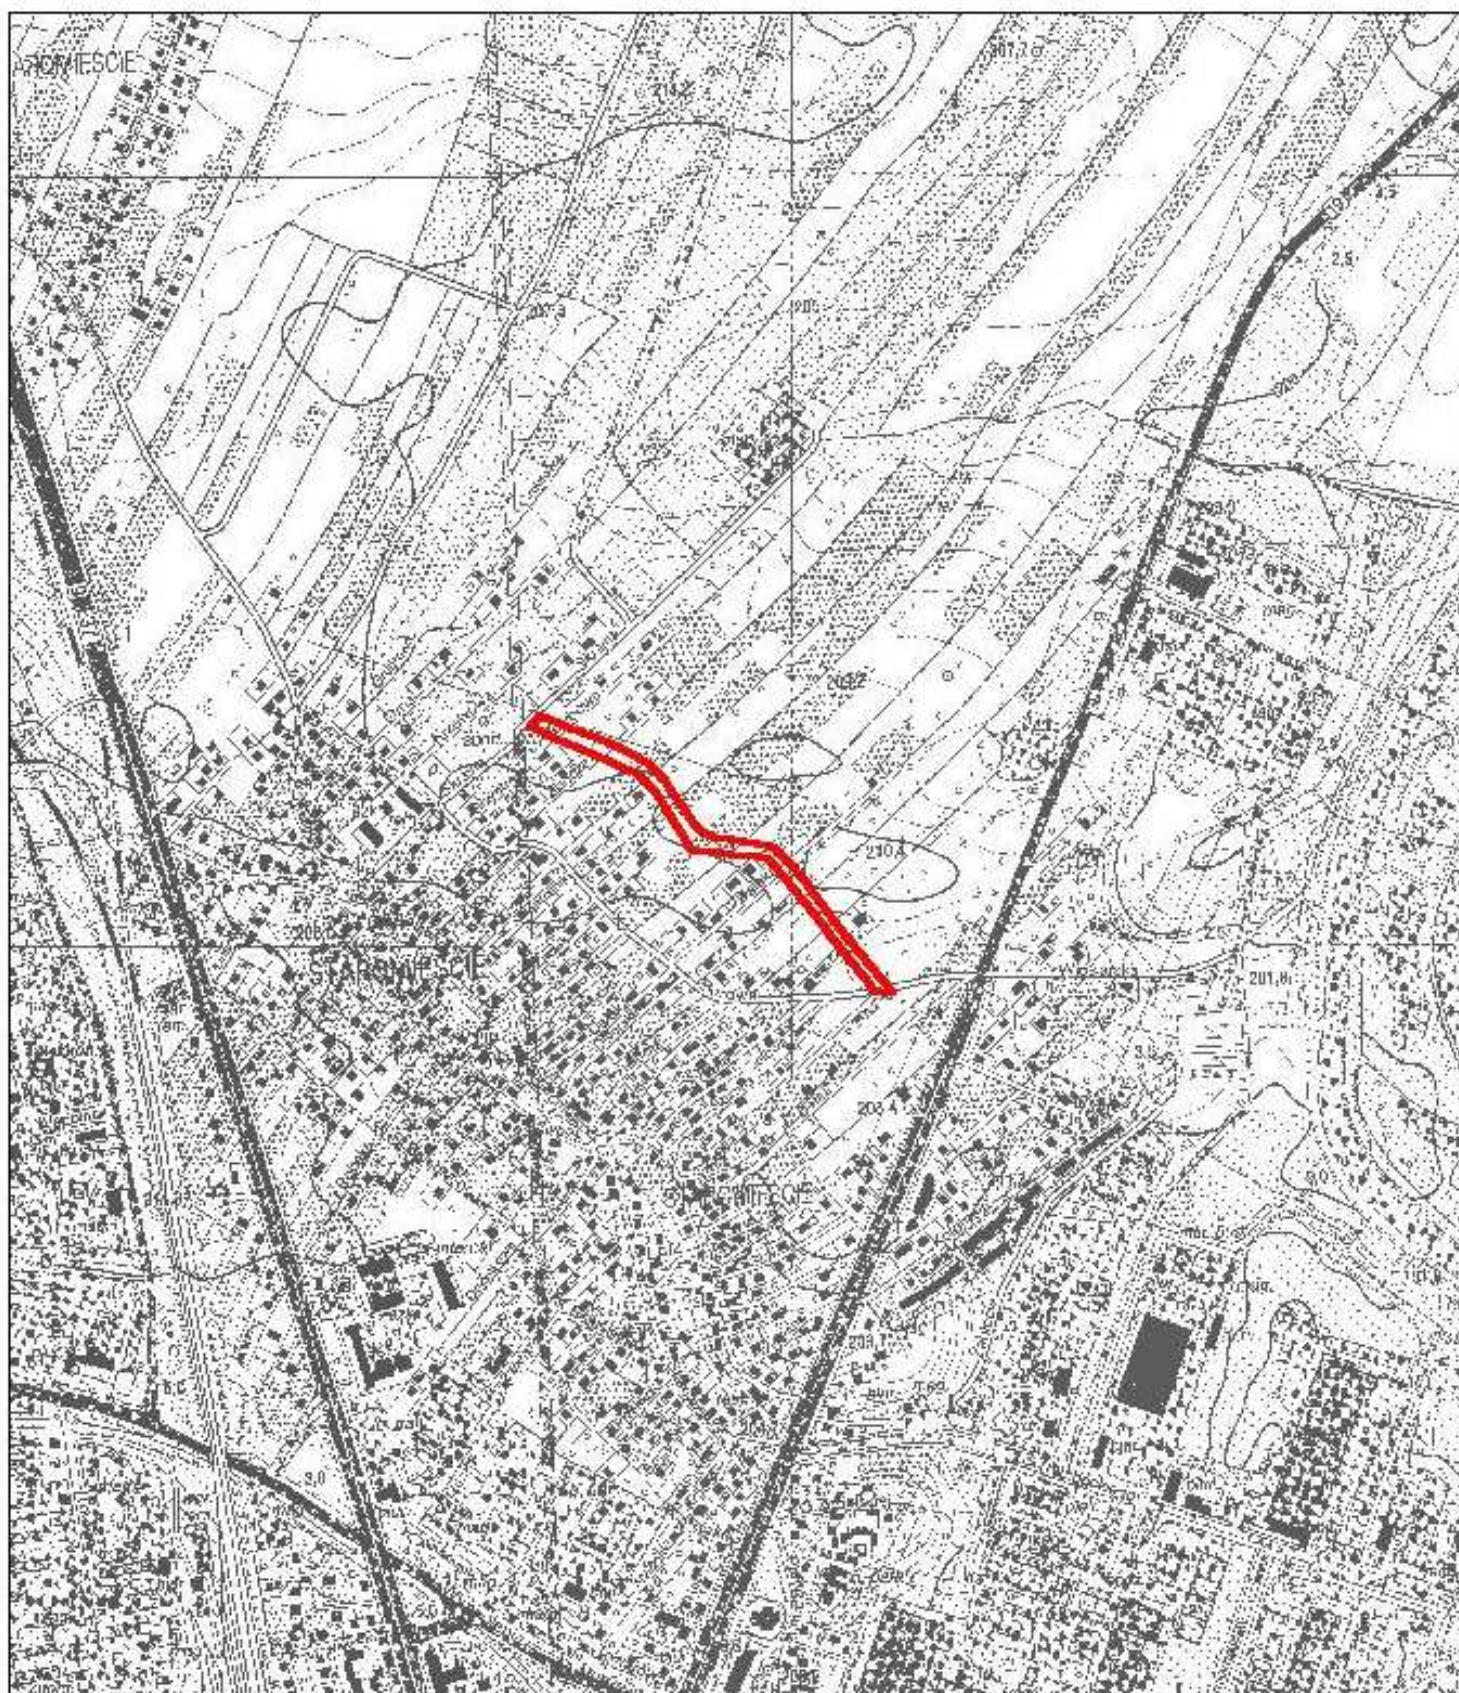

**TEREN OBJĘTY MIEJSCOWYM PLANEM ZAGOSPODAROWANIA PRZESTRZENNEGO
NR 104/12/2005 NA OSIEDLU STAROMIEŚCIE W RZESZOWIE**