


ZALĄCZNIK GRAFICZNY DO UCHWAŁY NR XLI/191/2005
 RADY MIASTA RZESZOWA
 Z DNIA 12 lipca 2005 R.

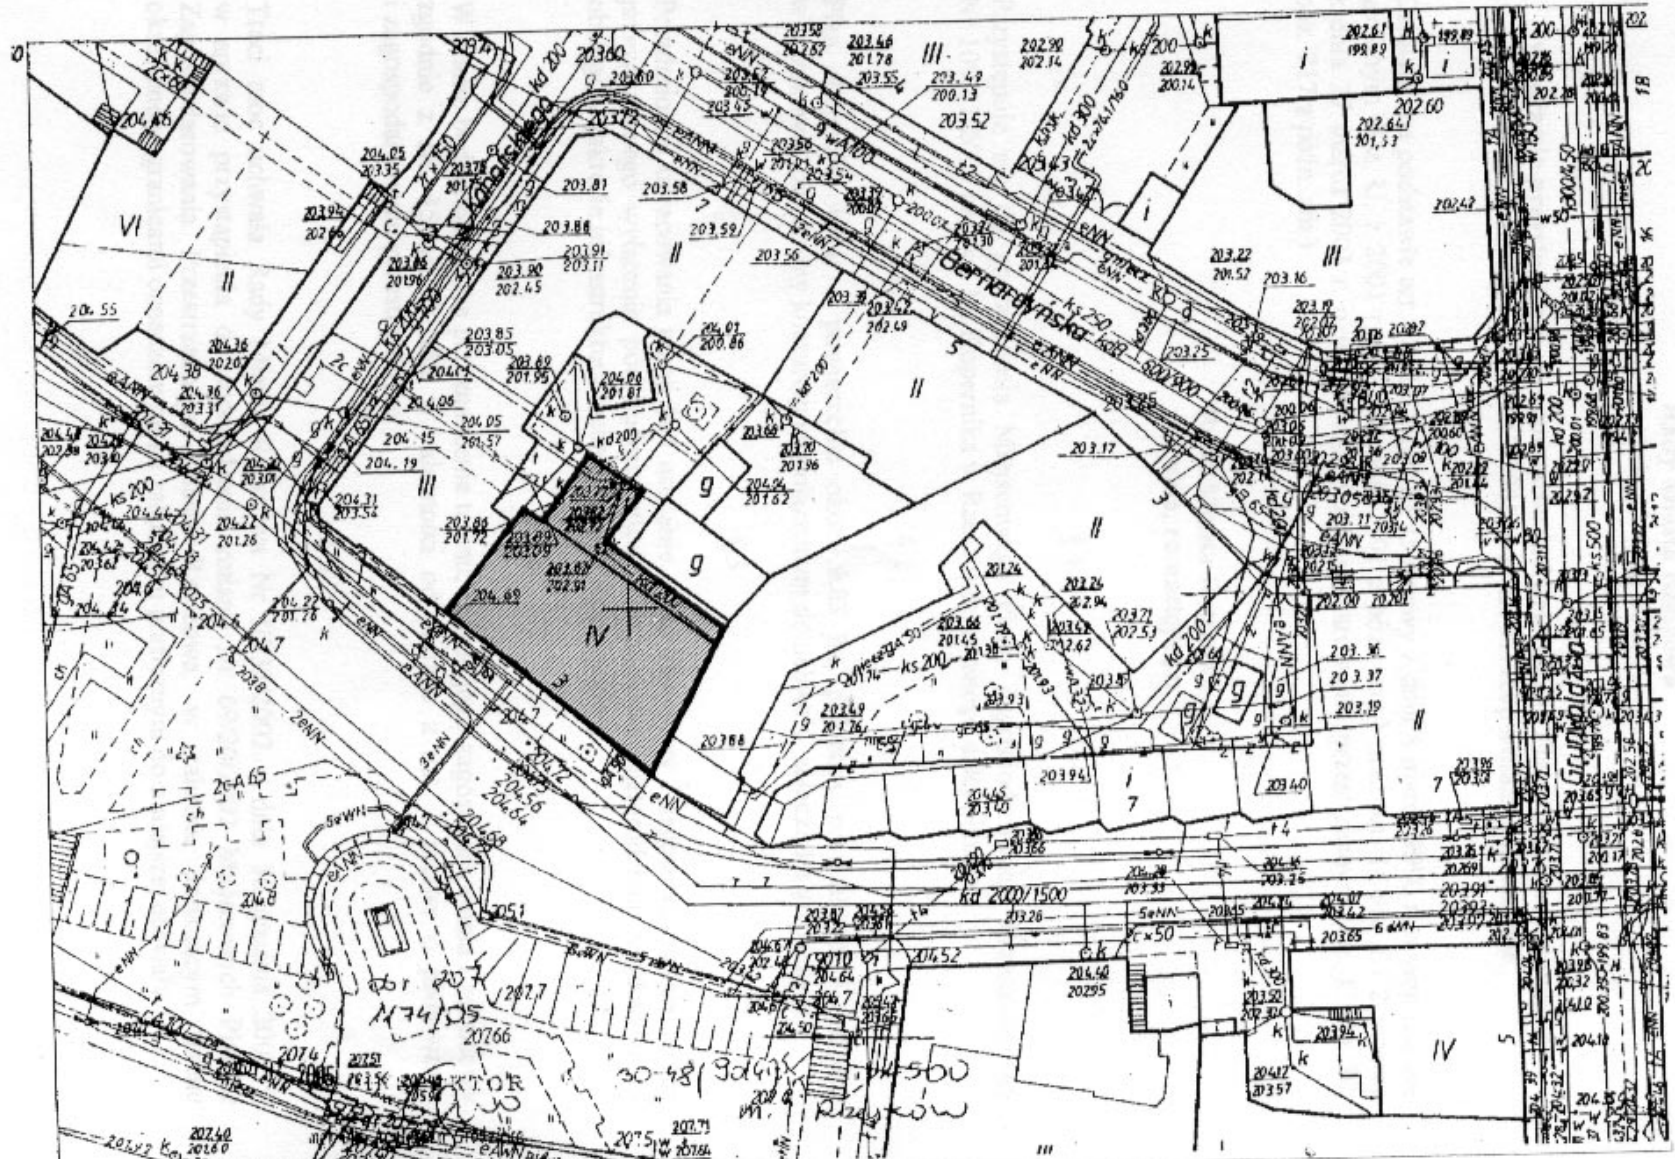

TEREN OBJĘTY MIEJSCOWYM PLANEM Zagospodarowania
 PRZESTRZENNEGO NR PRZY UL. M. KOPERNIKA W RZESZOWIE