


**ZALĄCZNIK GRAFICZNY DO UCHWAŁY NR XLIV/240/2005
RADY MIASTA RZESZÓWA
Z DNIA 27 września 2005r.**

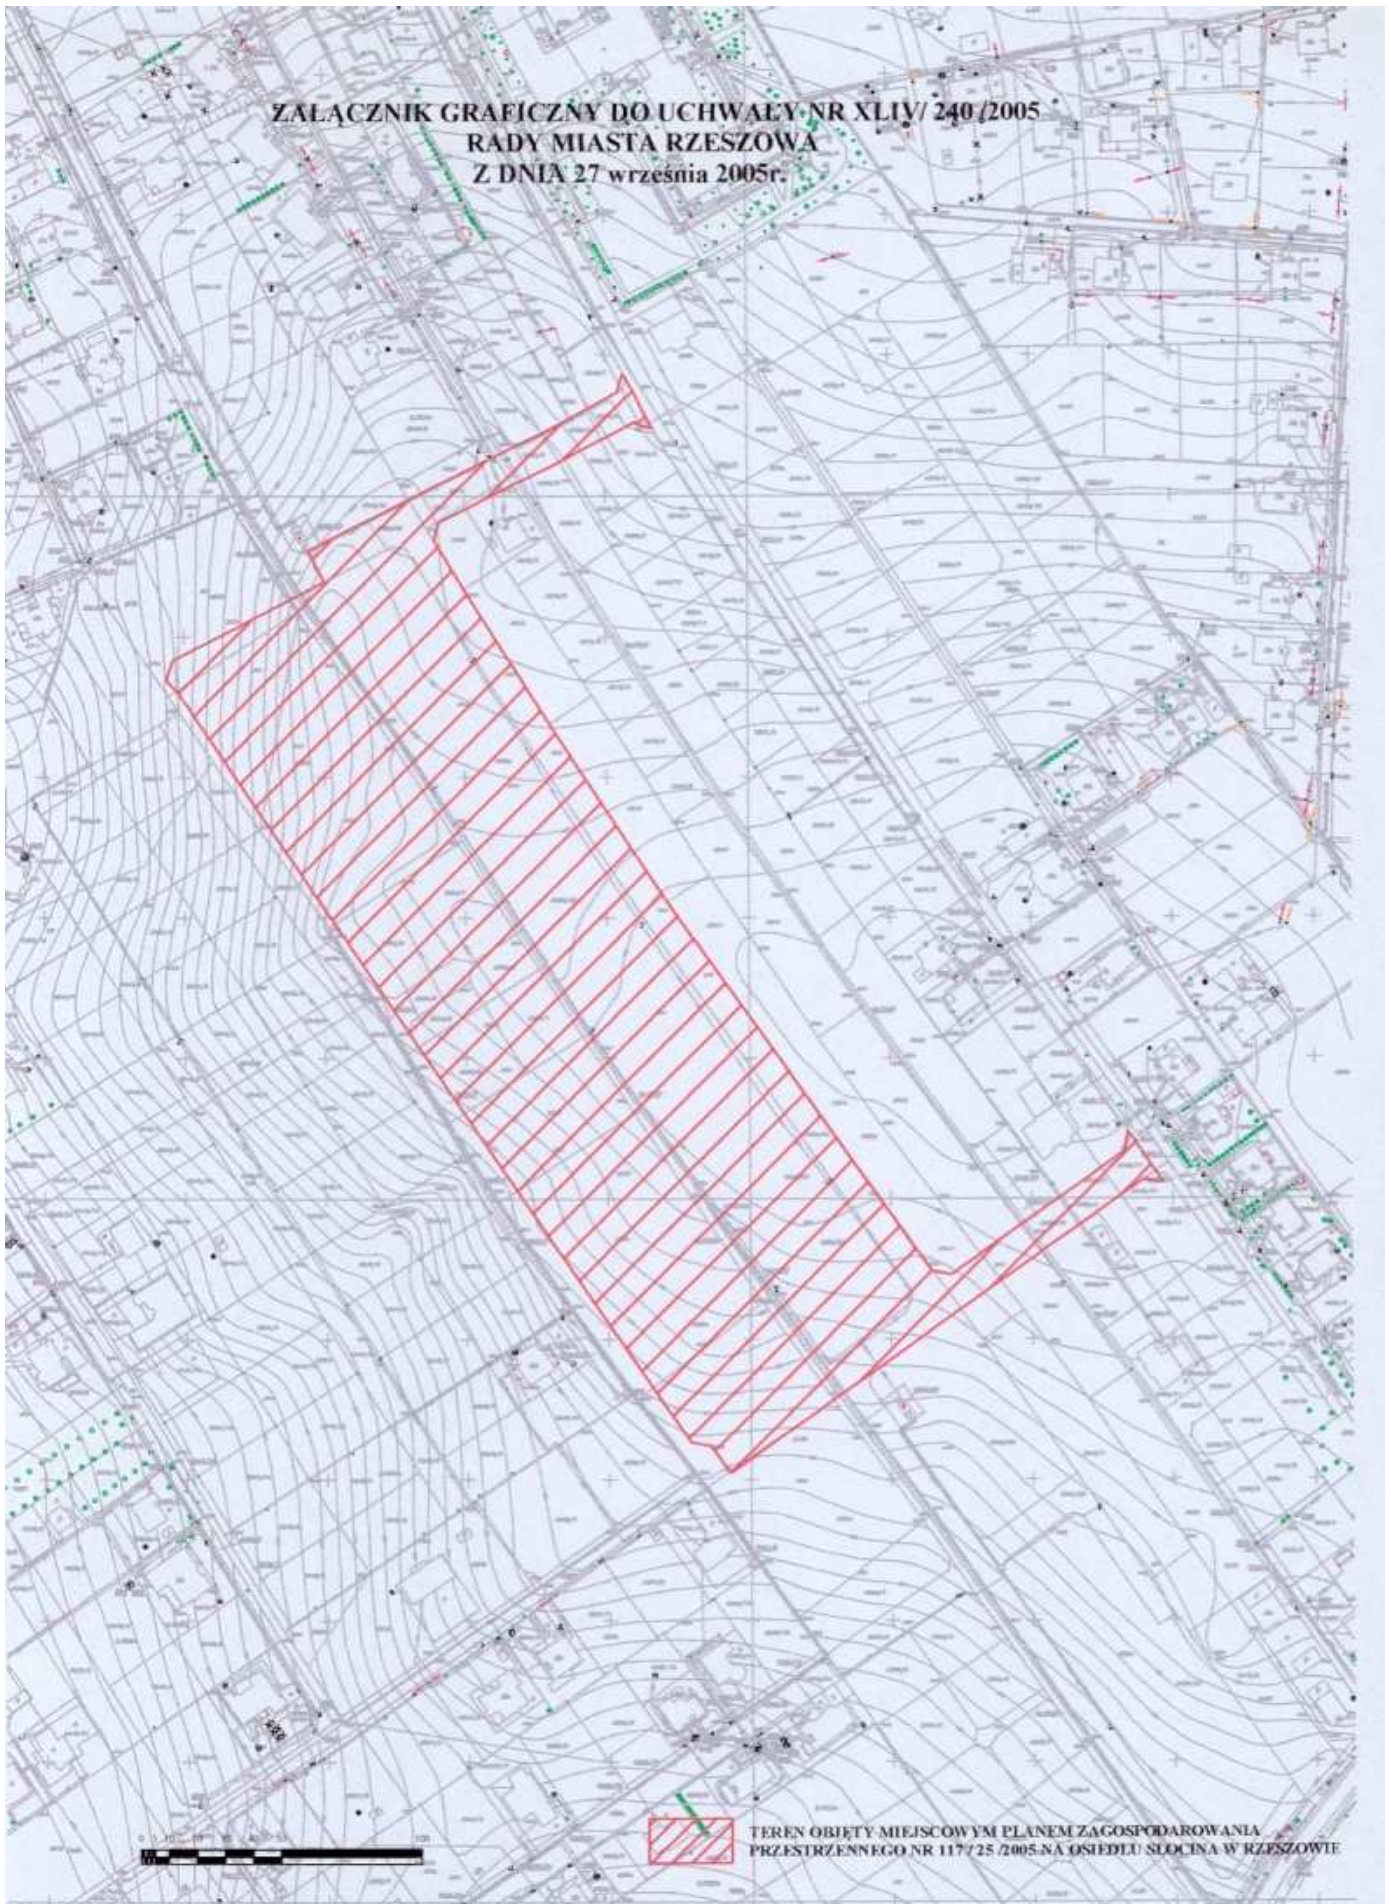

TEREN OBJĘTY MIEJSCOWYM PLANEM ZAGOSPODAROWANIA PRZESTRZENNEGO NR 117/25/2005 NA OSIEDLU SŁOJANA W RZESZÓWIE