


ZAŁĄCZNIK DO UCHWAŁY NR XLVI/262/2005
RADY MIASTA RZESZOWA Z DNIA 25 PAŹDZIERNIKA 2005 R.
SKALA 1 : 10 000

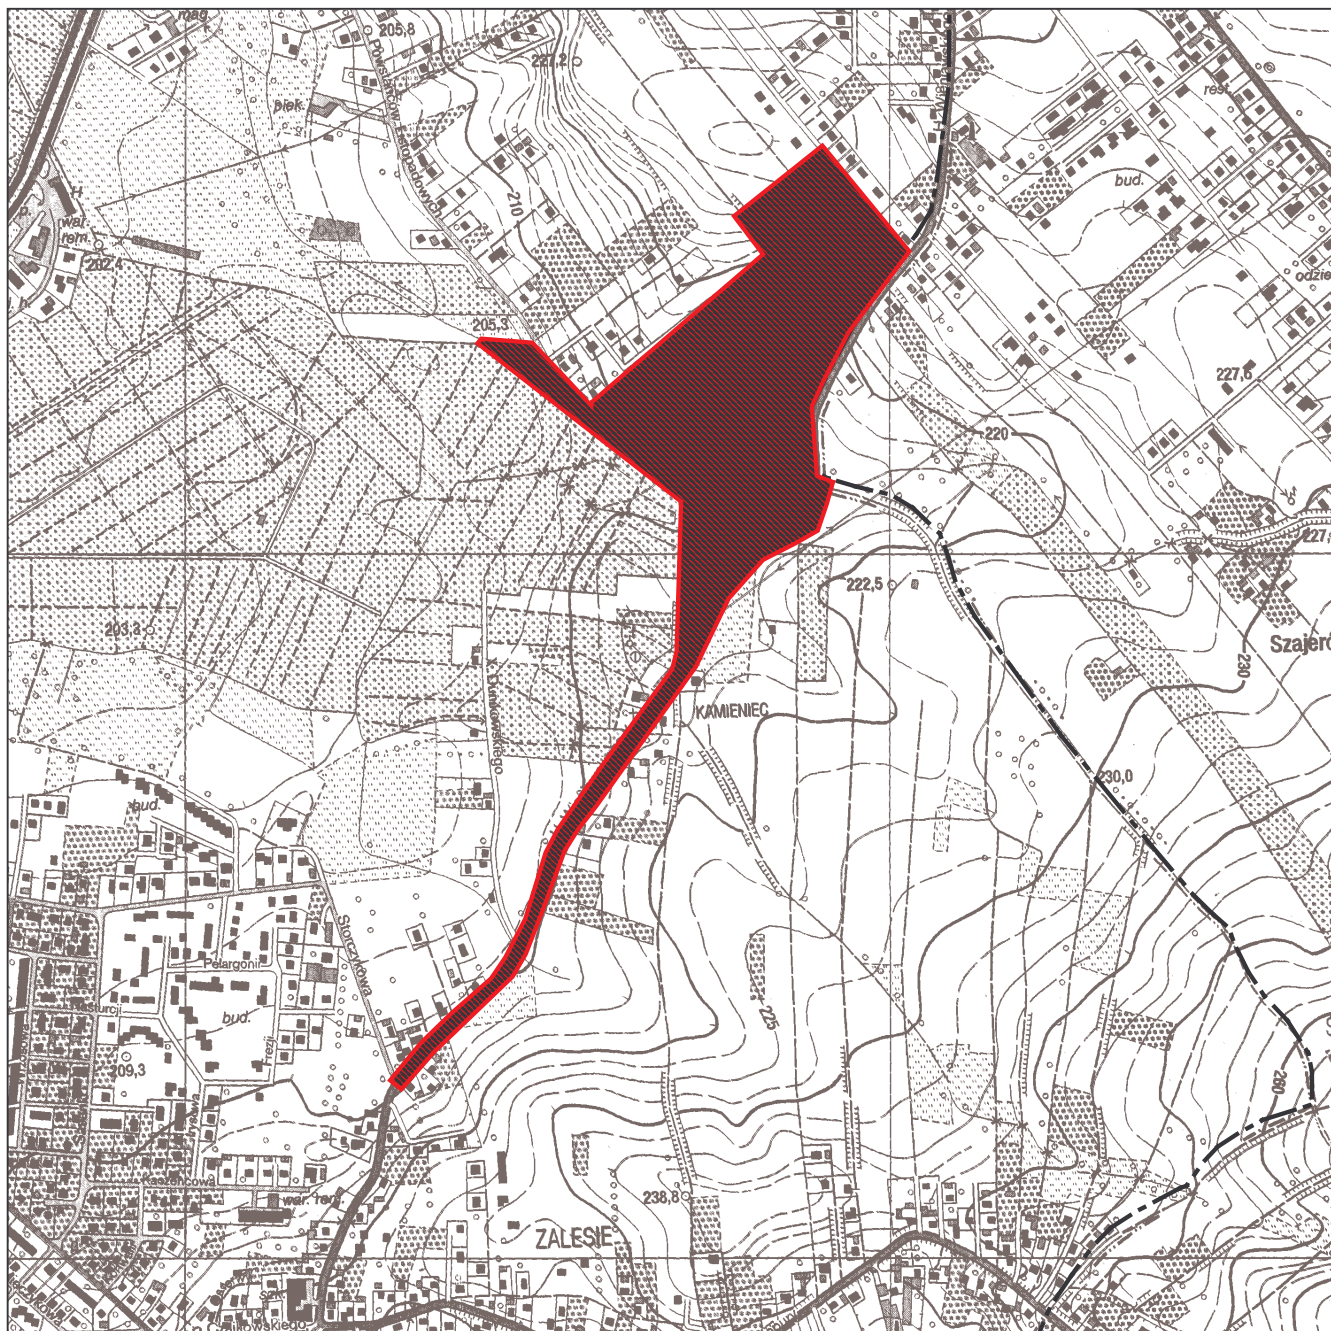

ORIENTACYJNE GRANICE TERENU OBJĘTEGO MIEJSCOWYM PLANEM
ZAGOSPODAROWANIA PRZESTRZENNEGO NR 122/30/2005
PRZY UL. WIENIAWSKIEGO W RZESZOWIE