


ZAŁĄCZNIK DO UCHWAŁY NR XLVI / 263 / 2005
RADY MIASTA RZESZOWA Z DNIA 25 PAŹDZIERNIKA 2005 R.
SKALA 1 : 10 000

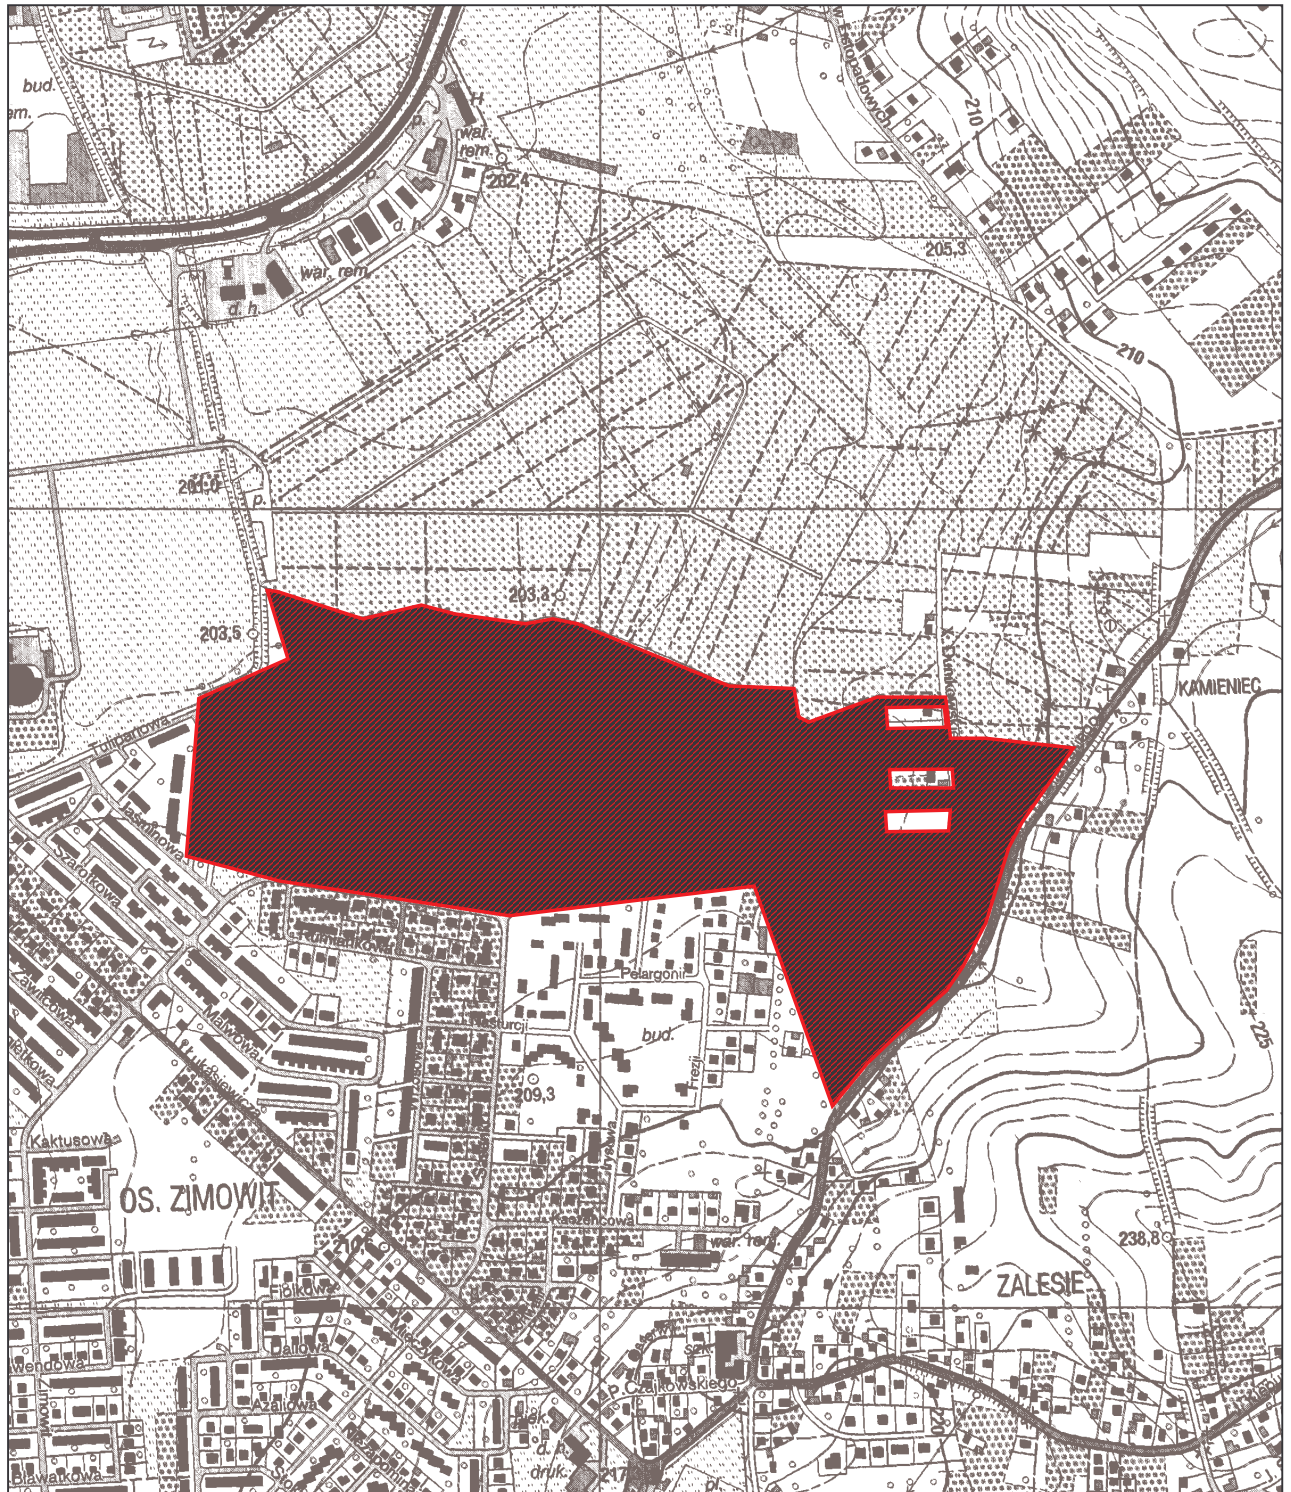

ORIENTACYJNE GRANICE TERENU OBJĘTEGO MIEJSCOWYM PLANEM
ZAGOSPODAROWANIA PRZESTRZENNEGO NR 118/26/2005
NA POŁUDNIE OD OGRODÓW DZIAŁKOWYCH ZALESIE W RZESZOWIE