


ZAŁĄCZNIK DO UCHWAŁY NR XLVII/282/2005
RADY MIASTA RZESZOWA Z DNIA 22 LISTOPADA 2005 R.
SKALA 1 : 10 000

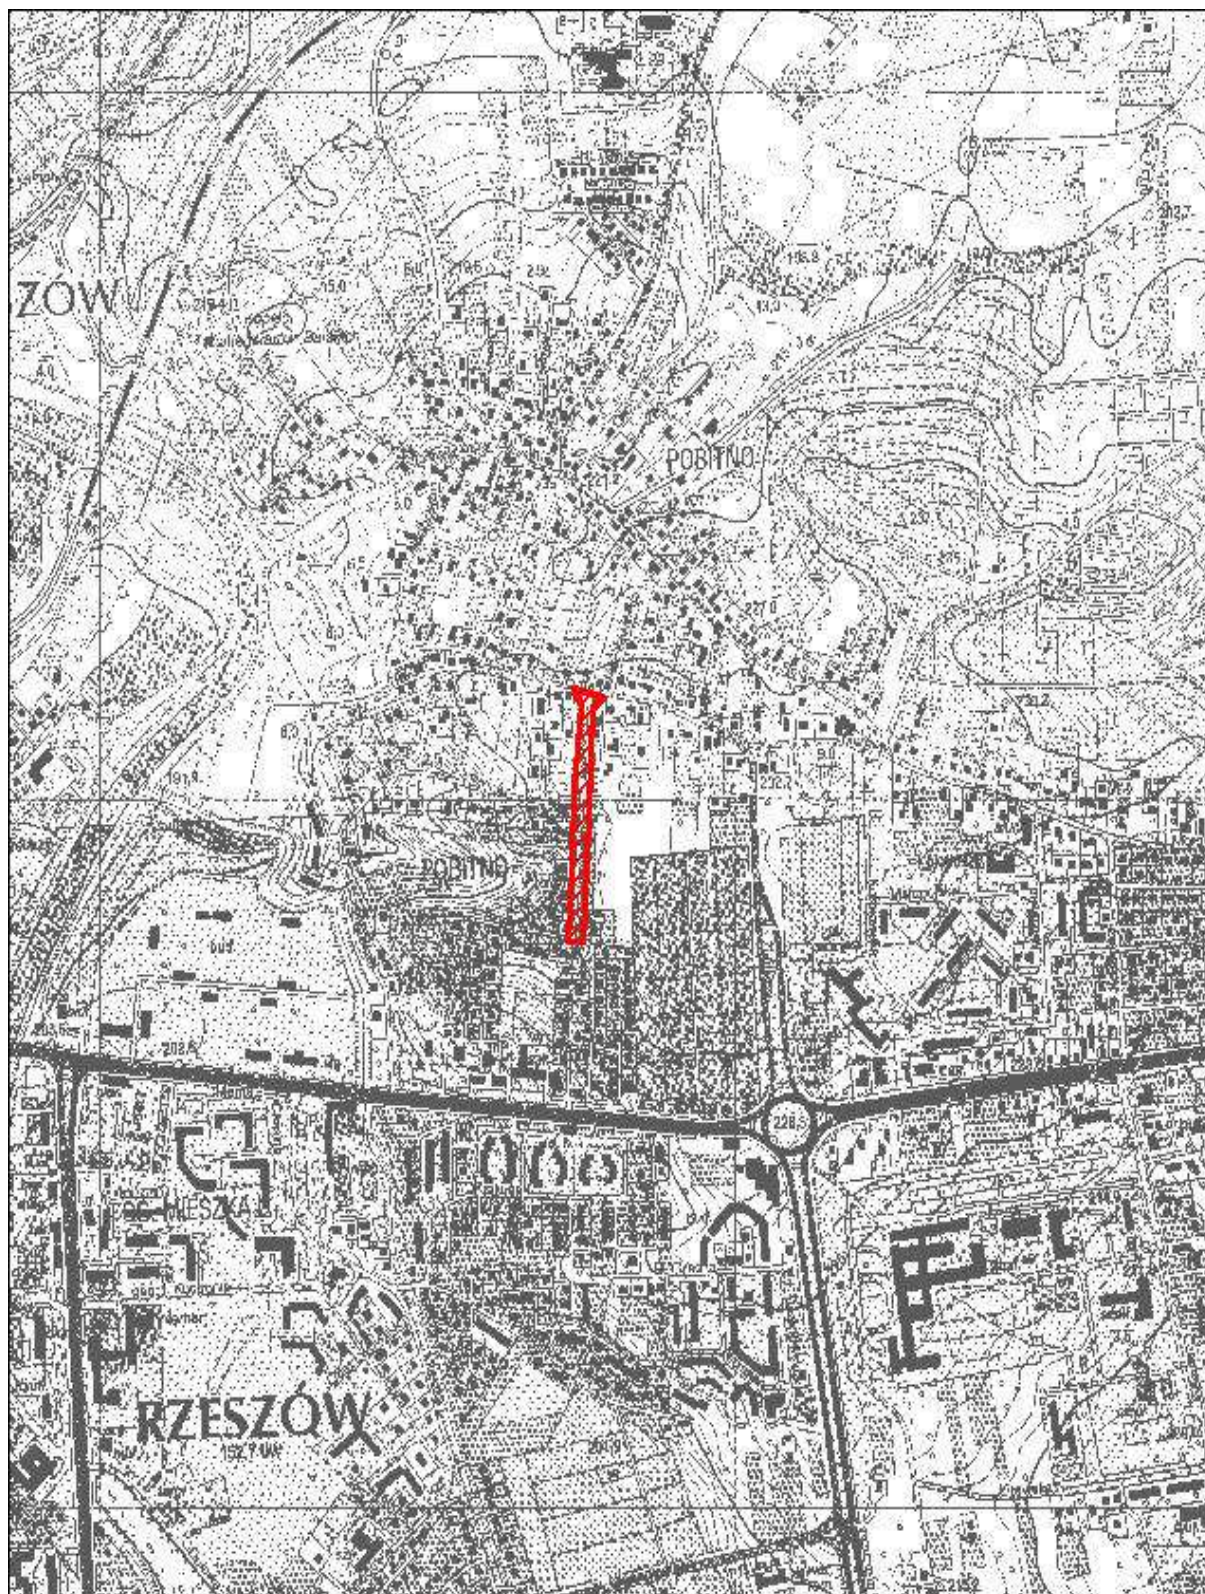

ORIENTACYJNE GRANICE TERENU OBJĘTEGO MIEJSCOWYM PLANEM ZAGOSPODAROWANIA PRZESTRZENNEGO NR 123/31/2005 W REJONIE UL. SZKOLNEJ I R. TRAUGUTTA W RZESZOWIE