


ZAŁĄCZNIK DO UCHWAŁY NR XLVII/283/2005
RADY MIASTA RZESZOWA Z DNIA 27 WRZEŚNIA 2005 R.
SKALA 1 : 10 000

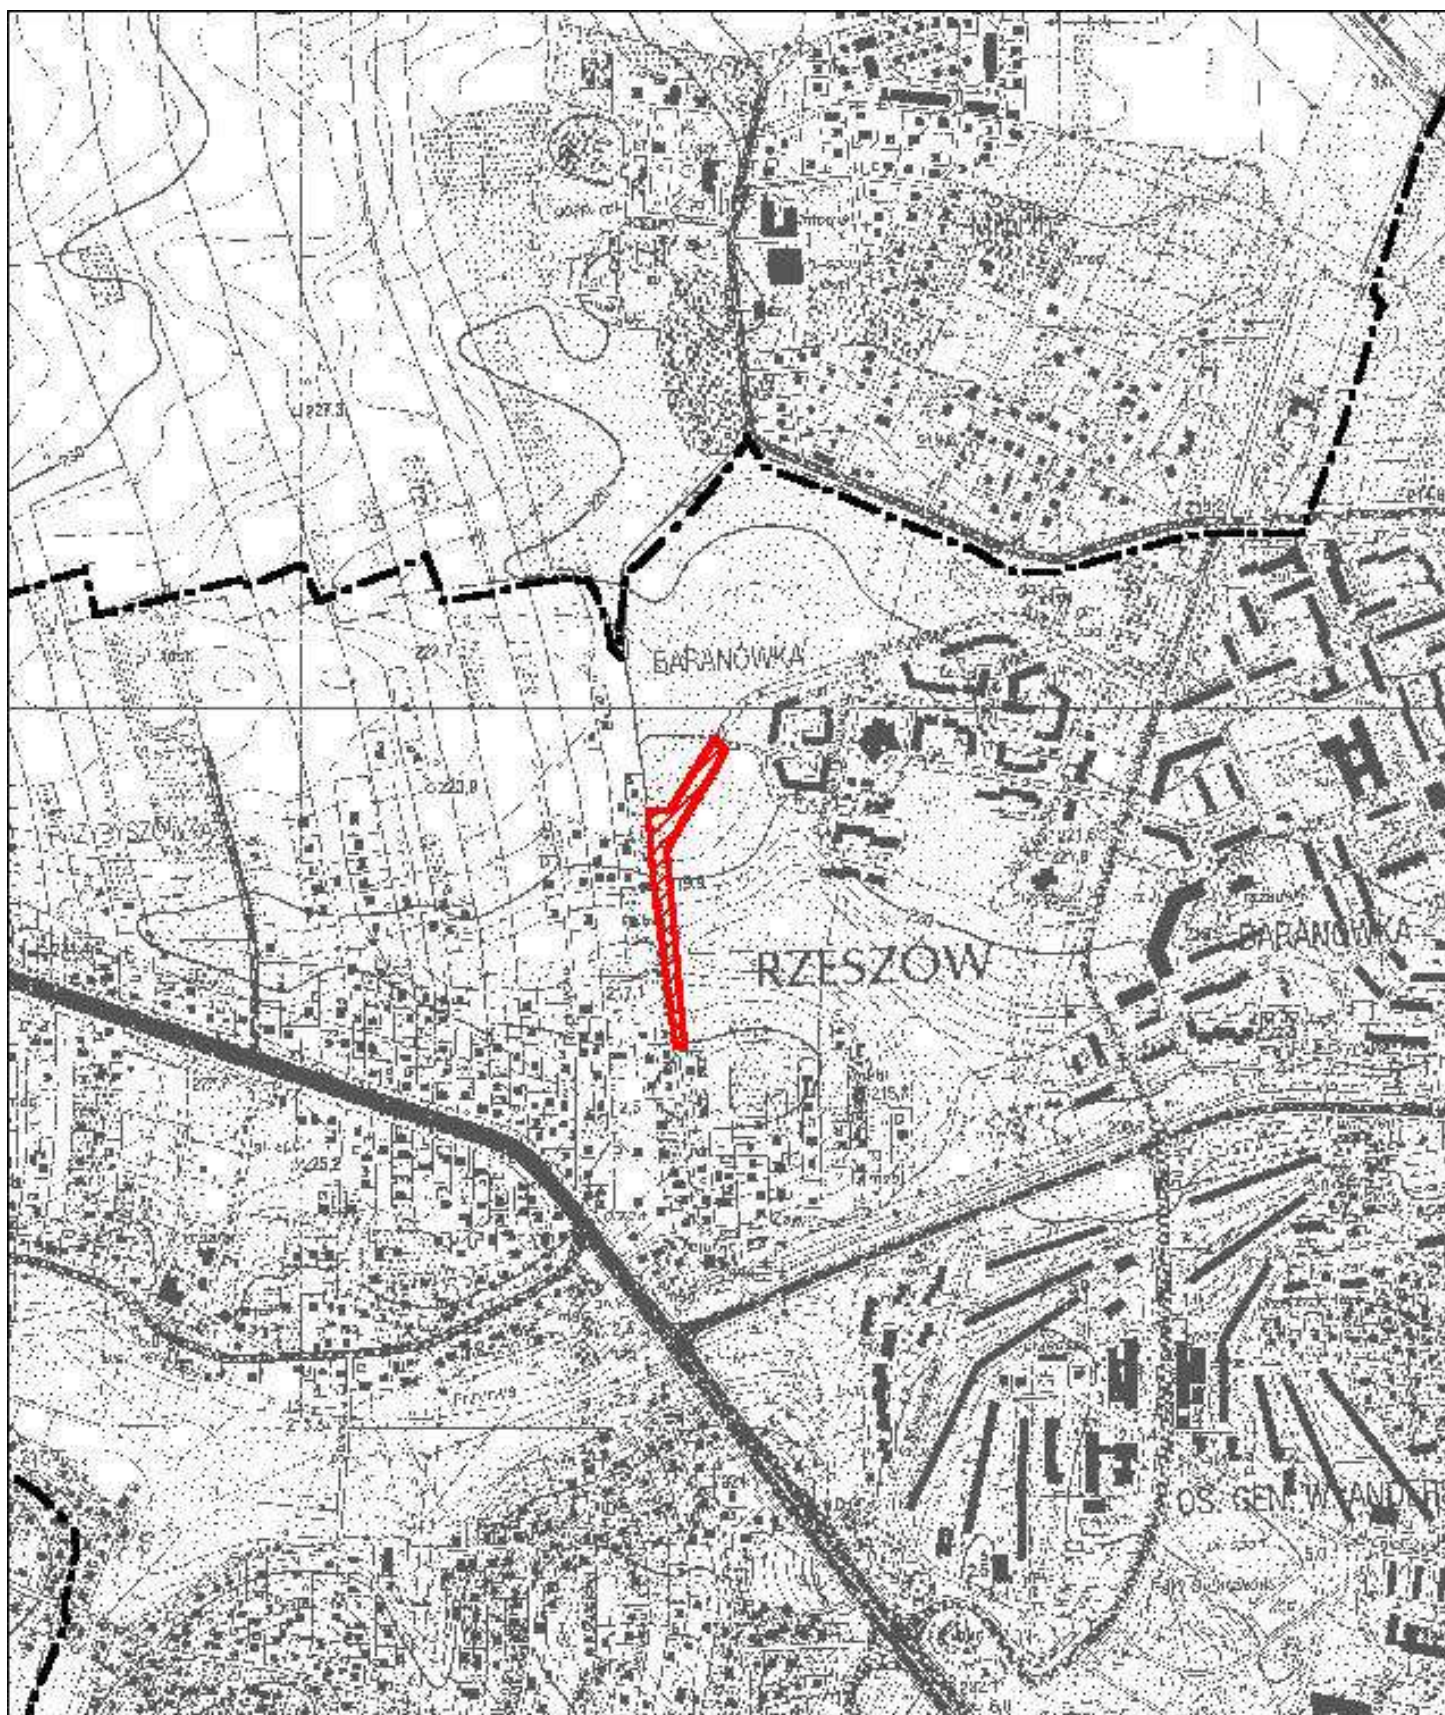

**ORIENTACYJNE GRANICE TERENU OBJĘTEGO MIEJSCOWYM PLANEM
ZAGOSPODAROWANIA PRZESTRZENNEGO NR 124/32/2005 W REJONIE
UL. TARNOWSKIEJ W RZESZOWIE**