

# MIEJSCOWY PLAN ZAGOSPODAROWANIA PRZESTRZENNEGO NR 99/71/2005 NA OSIEDLU SŁOCINA W RZESZOWIE

RYСУNEK PLANU ZAŁ. NR 1.

SKALA 1:1000

ZAPISZNIK NR 1 DO UCHWAŁY NR 99/71/2005  
RADY MIASTA RZESZOWA Z DNIA 22 LISTOPADA 2005r.  
W SPRAWIE UCHWALENIA MIEJSCOWEGO PLANU  
ZAGOSPODAROWANIA PRZESTRZENNEGO NR 99/71/2005  
NA OSIEDLU SŁOCINA W RZESZOWIE

PROJEKT PRZEKAZANY WYŁOŻONY DO PUBLICZNEGO  
WZGLĄDU W BIPRZE RZESZOWIE MIASTA RZESZOWA  
W DNIACH 14 WRZEŚNIA DO 5 PAŹDZIERNIKA 2005r.

- LEGENDA
- OZNACZENIA OBWIAZUJĄCE
  - GRANICA OBSZARU PLANU
  - LINIA OGRANICZAJĄCA TERENY O RÓŻNYM PRZEZNACZENIU LUB RÓŻNYCH ZASADACH ZAGOSPODAROWANIA
  - KDD DROGA DOJAZDOWA
  - KDL DROGA LOKALNA
  - OZNACZENIA INFORMACYJNE
  - PLANOWANE ELEMENTY UKŁADU KOMUNIKACYJNEGO

Wydano do celów służbowych

15. 10. 2005

KOPIA - WYRYS MAPY

Podpisany: *[Podpis]*

15. 10. 2005

15. 10. 2005

15. 10. 2005

UCHWAŁA OGŁOSZONA W DZIENNIKU URZĘDOWYM  
WOJEWÓDZTWA PODKARPACKIEGO NR  
POZ  
Z DNIA

PREZESNT


MIASTA RZESZOWA

Tadeusz FERENC

PRZEWODNICZĄCY

RADY MIASTA RZESZOWA

Andrzej DE

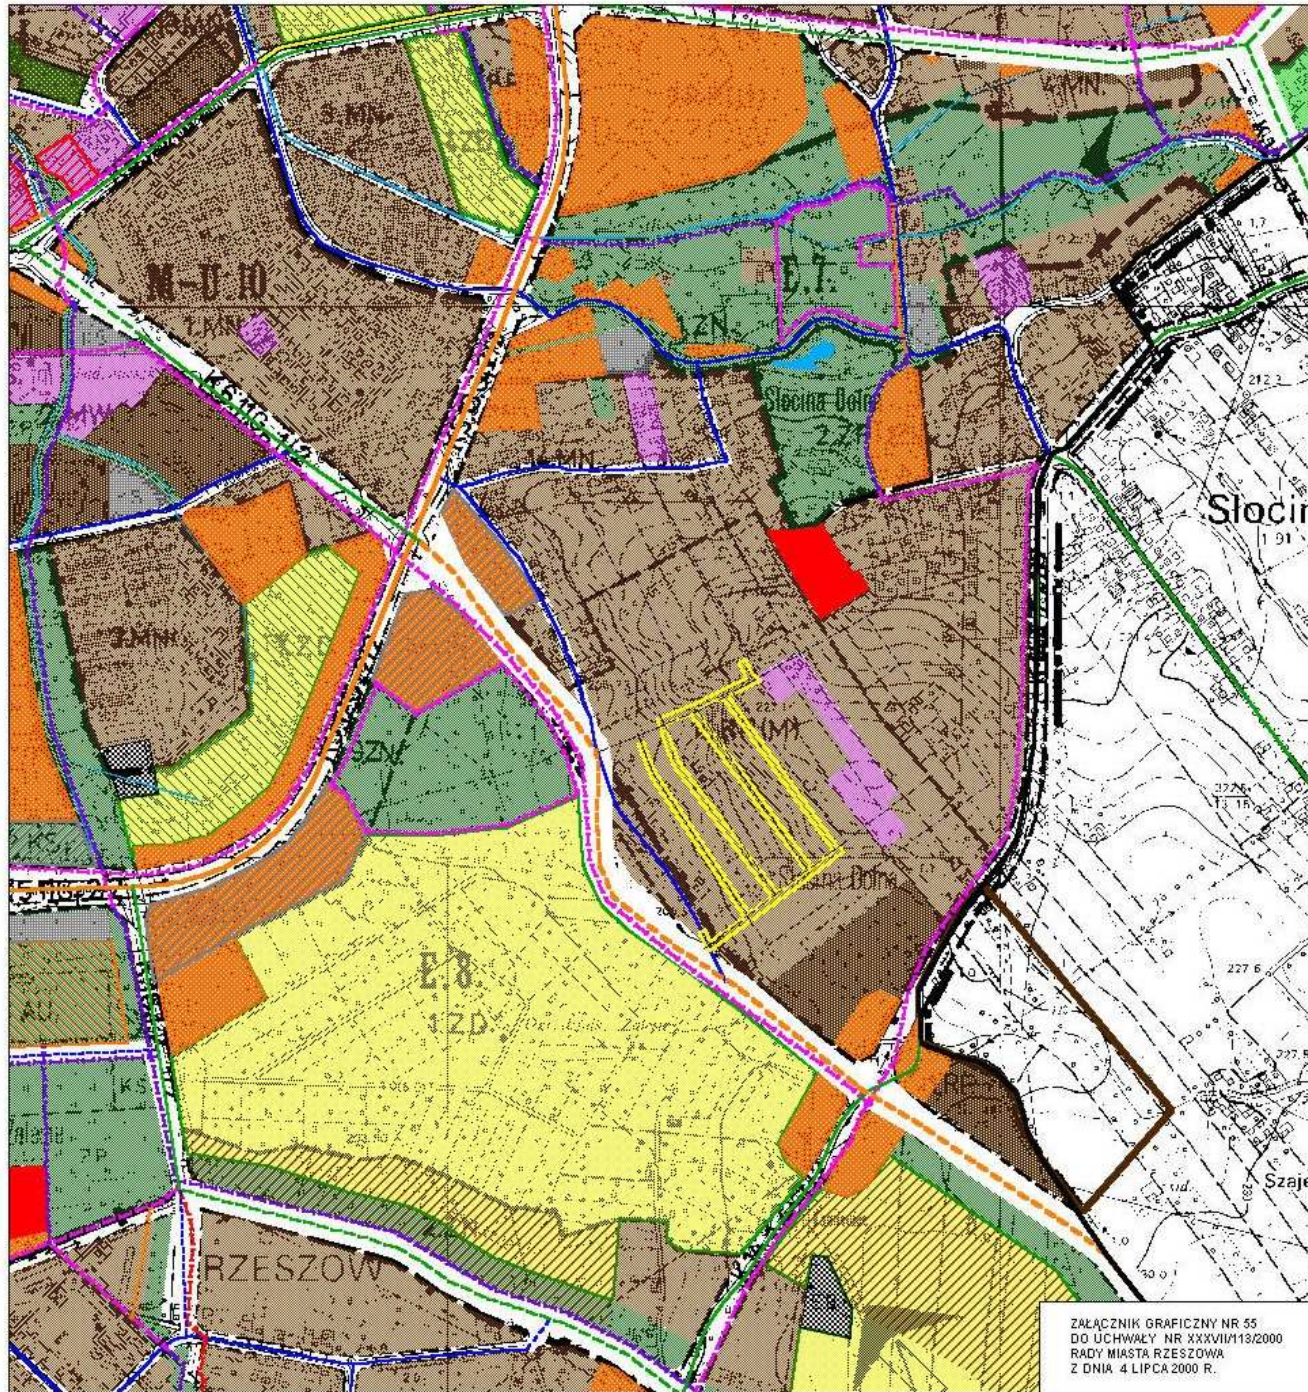

ZAŁĄCZNIK GRAFICZNY NR 55  
DO UCHWAŁY NR XXXVII/113/2000  
RADY MIASTA RZESZOWA  
Z DNIA 4 LIPCA 2000 R.

PROJEKTOWANA STRUKTURA FUNKCJONALNO - PRZESTRZENNA

- ZABUDOWA MIESZKANOWA WIELORODZINNA
- ZABUDOWA MIESZKANOWA JEDNORODZINNA
- CENTRUM - USŁUGI CENTROWORCZE:
  - PUBLICZNE LOKALNE I PONADLOKALNE
  - KOMERCYJNE
  - ZABUDOWA MIESZKANOWA
- USŁUGI PUBLICZNE LOKALNE
- USŁUGI PONADLOKALNE
- USŁUGI KOMERCYJNE, DOPUSZCZENIE USŁUG PUBLICZNYCH:
  - CZYSAŁNOSĆ - OŚC PODRĘCZA - POZAROLNICZA
- USŁUGI PUBLICZNE LUB KOMERCYJNE: REKREACJA, TURYSTYKA, SPORT W ZIEMI URZĄDOWEJ
- PRZEWYSŁ, USŁUGI PRODUKCYJNE, USŁUGI KOMUNALNE
- ZABUDOWA ALTERNATYWNA LUB UZUPEŁNIJĄCA:
  - PRZEWYSŁOWA - USŁUGOWA
- ZABUDOWA ALTERNATYWNA LUB UZUPEŁNIJĄCA:
  - MIESZKANOWA (ZABUDOWA JEDNORODZINNA) - USŁUGOWA
- ZABUDOWA ALTERNATYWNA LUB UZUPEŁNIJĄCA:
  - MIESZKANOWA (ZABUDOWA WIELORODZINNA) - USŁUGOWA
- PRZEZNACZENIE TERENU ALTERNATYWNE: ZIELEŃ URZĄDOWA LUB USŁUGI PONADLOKALNE ZWIĄZANE Z ZIELENIĄ URZĄDOWĄ
- PRZEZNACZENIE TERENU ALTERNATYWNE: OGRODY DZIAŁKOWE LUB ZABUDOWA MIESZKANOWA JEDNORODZINNA
- PRZEZNACZENIE TERENU ALTERNATYWNE: ZIELEŃ URZĄDOWA LUB USŁUGI KOMERCYJNE ZWIĄZANE Z ZIELENIĄ URZĄDOWĄ
- PRZEZNACZENIE TERENU POD USŁUGI KOMERCYJNE UZUPEŁNIJĄCO USŁUGI KOMUNIKACJI
- ZABUDOWA ALTERNATYWNA LUB UZUPEŁNIJĄCA: USŁUGI PUBLICZNE LOKALNE - USŁUGI PUBLICZNE PONADLOKALNE
- ZIELEŃ URZĄDOWA / UZUPEŁNIJĄCO PARKINGI:
  - CIĄGI PIESZO - ROWE ROWE
  - PARKI DZIAŁKOWE
- OGRODY DZIAŁKOWE
- ZIELEŃ NIEURZĄDOWA UZUPEŁNIJĄCO PARKINGI
- OGRODY DZIAŁKOWE ISTNIEJĄCE - DOCELOWO: ZIELEŃ PARKOWA I USŁUGI KOMERCYJNE
- KOLEJ
- PARKINGI DWORCE PKS I PKP, BAZY MPK UZUPEŁNIJĄCO USŁUGI KOMERCYJNE
- LASY
- CMENTARZE
- REZERWAT PRZYRODY
- KŁADKI PIESZE
- FROW
- TERENY SPECJALNE, INFRASTRUKTURY WODNO-SANITARNEJ, ELEKTROENERGETYCZNEJ

ISTNIEJĄCE I PROJEKTOWANE

- WARIANTOWE PRZEBIEGI TRAS
  - ULICE GŁÓWNE RUCHU PRZYPISZCZONEGO
  - ULICE GŁÓWNE
  - ULICE ZBIORCZE
  - WAŻNIEJSZE ULICE LOKALNE
  - POZOSTAŁE ULICE LOKALNE I ULICE DOJAZDOWE
  - SCIEŻKI ROWEROWE ISTNIEJĄCE
  - SCIEŻKI ROWE ROWE WIDZUŁŻ TRAS KOMUNIKACYJNYCH
  - SCIEŻKI PIESZO - ROWEROWE W ZIEMI
  - SCIEŻKI PIESZE
- PROPOZYCJONE I ALTERNATYWNE
- SCIEŻKI ROWE ROWE WIDZUŁŻ TRAS KOMUNIKACYJNYCH
  - SCIEŻKI PIESZO - ROWEROWE W ZIEMI
  - SCIEŻKI PIESZE