


ZAŁĄCZNIK DO UCHWAŁY
NR XLVIII/314/2005
RADY MIASTA RZESZOWA
Z DNIA 13 GRUDNIA 2005 R.
SKALA 1 : 10 000

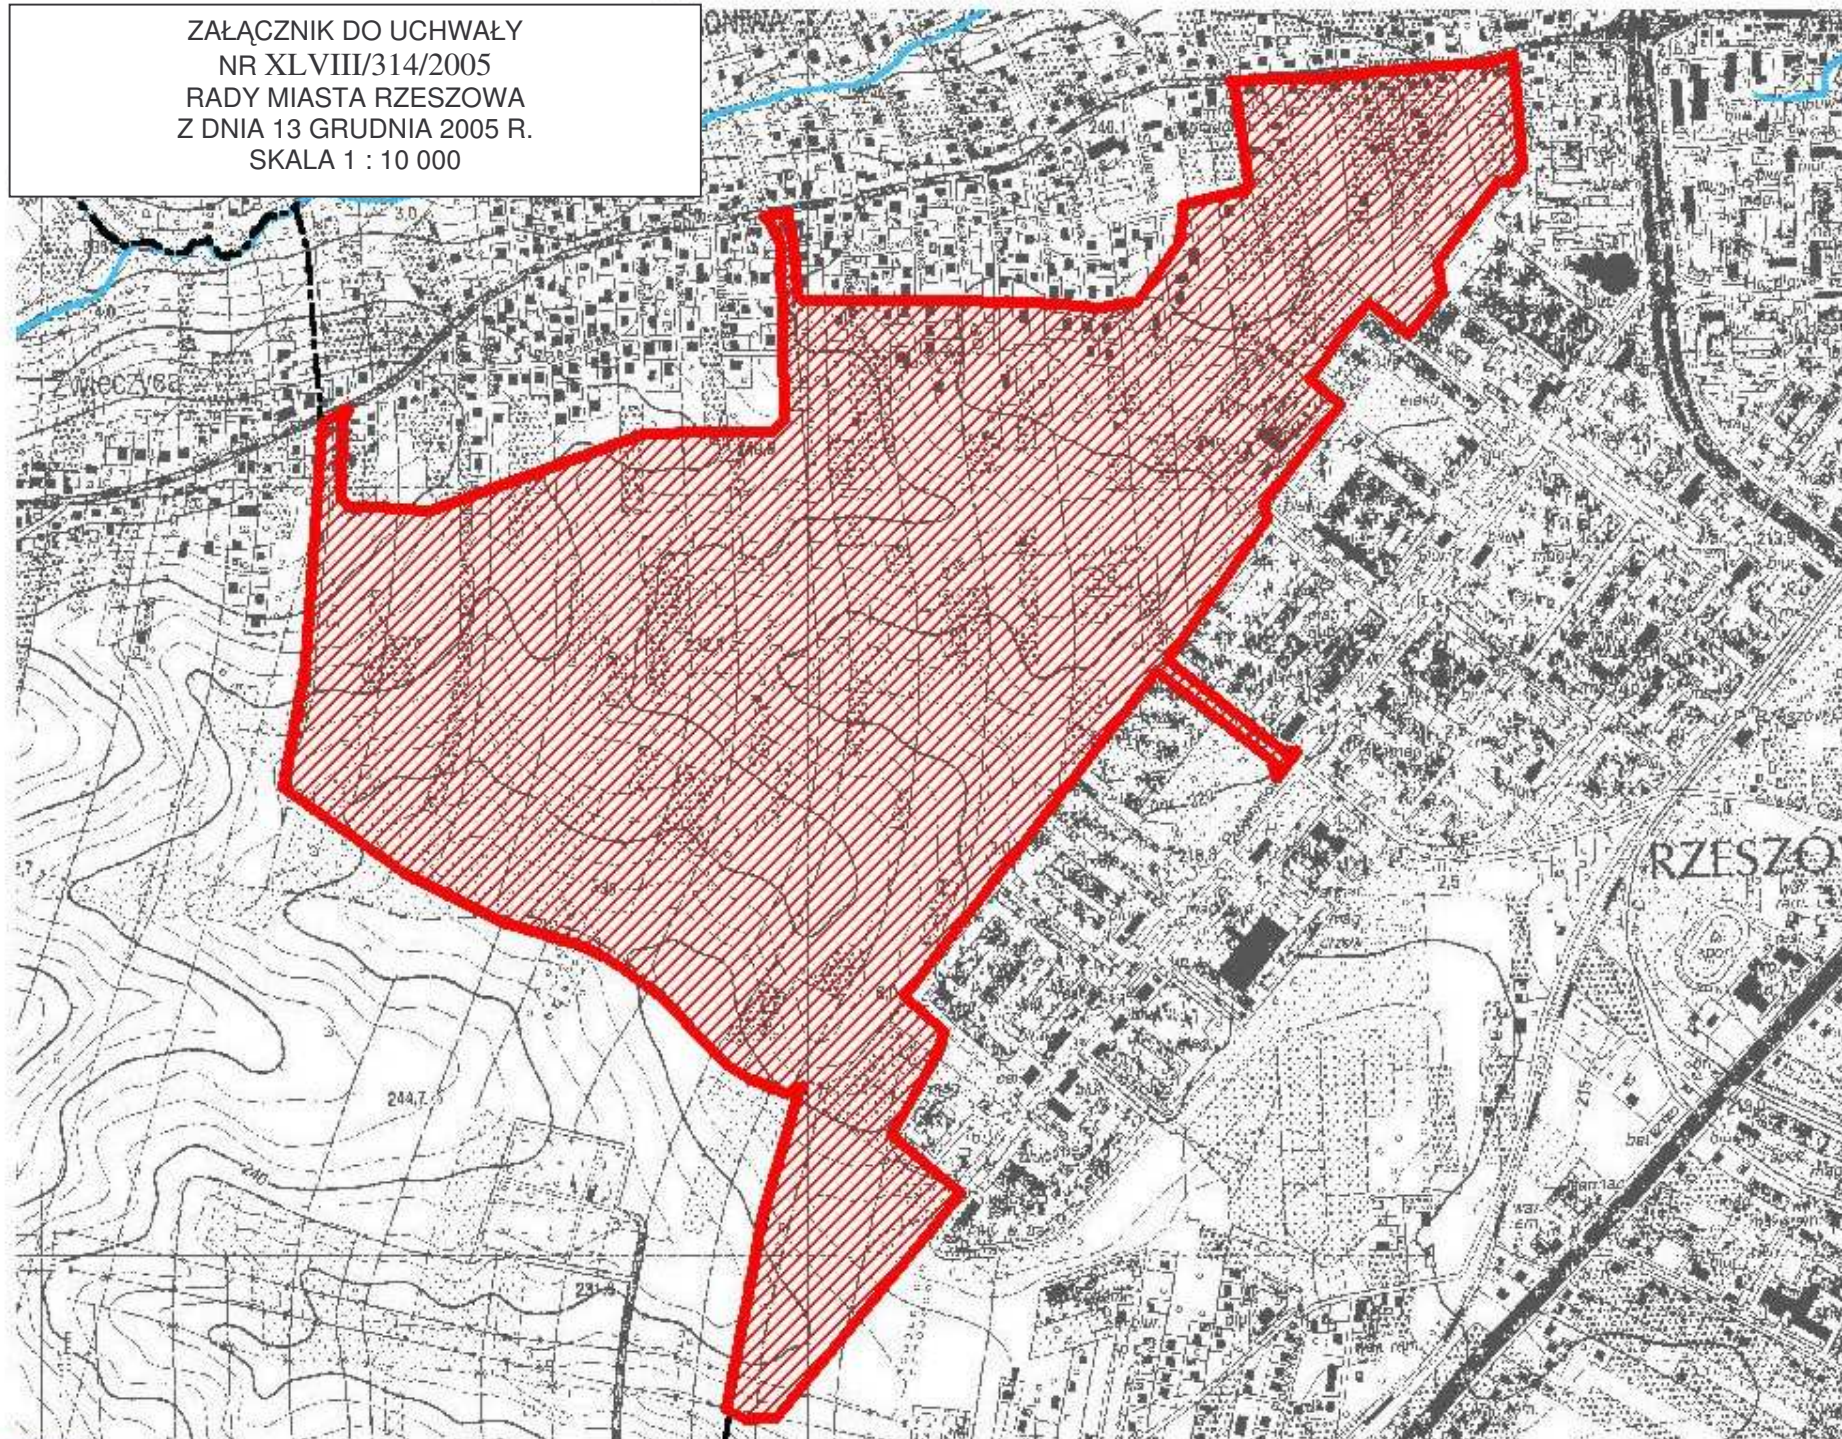

ORIENTACYJNE GRANICE TERENU OBJĘTEGO MIEJSCOWYM PLANEM ZAGOSPODAROWANIA PRZESTRZENNEGO
NR 125/33/2005 "STARONIWA-PÓŁUDNIE" W RZESZOWIE