


STUDIUM UWARUNKOWAŃ I KIERUNKÓW ZAGOSPODAROWANIA PRZESTRZENNEGO MIASTA RZESZÓWA

45

ZMIANA NR 3/3/2004 STUDIUM UWARUNKOWAŃ I KIERUNKÓW ZAGOSPODAROWANIA PRZESTRZENNEGO MIASTA RZESZÓWA

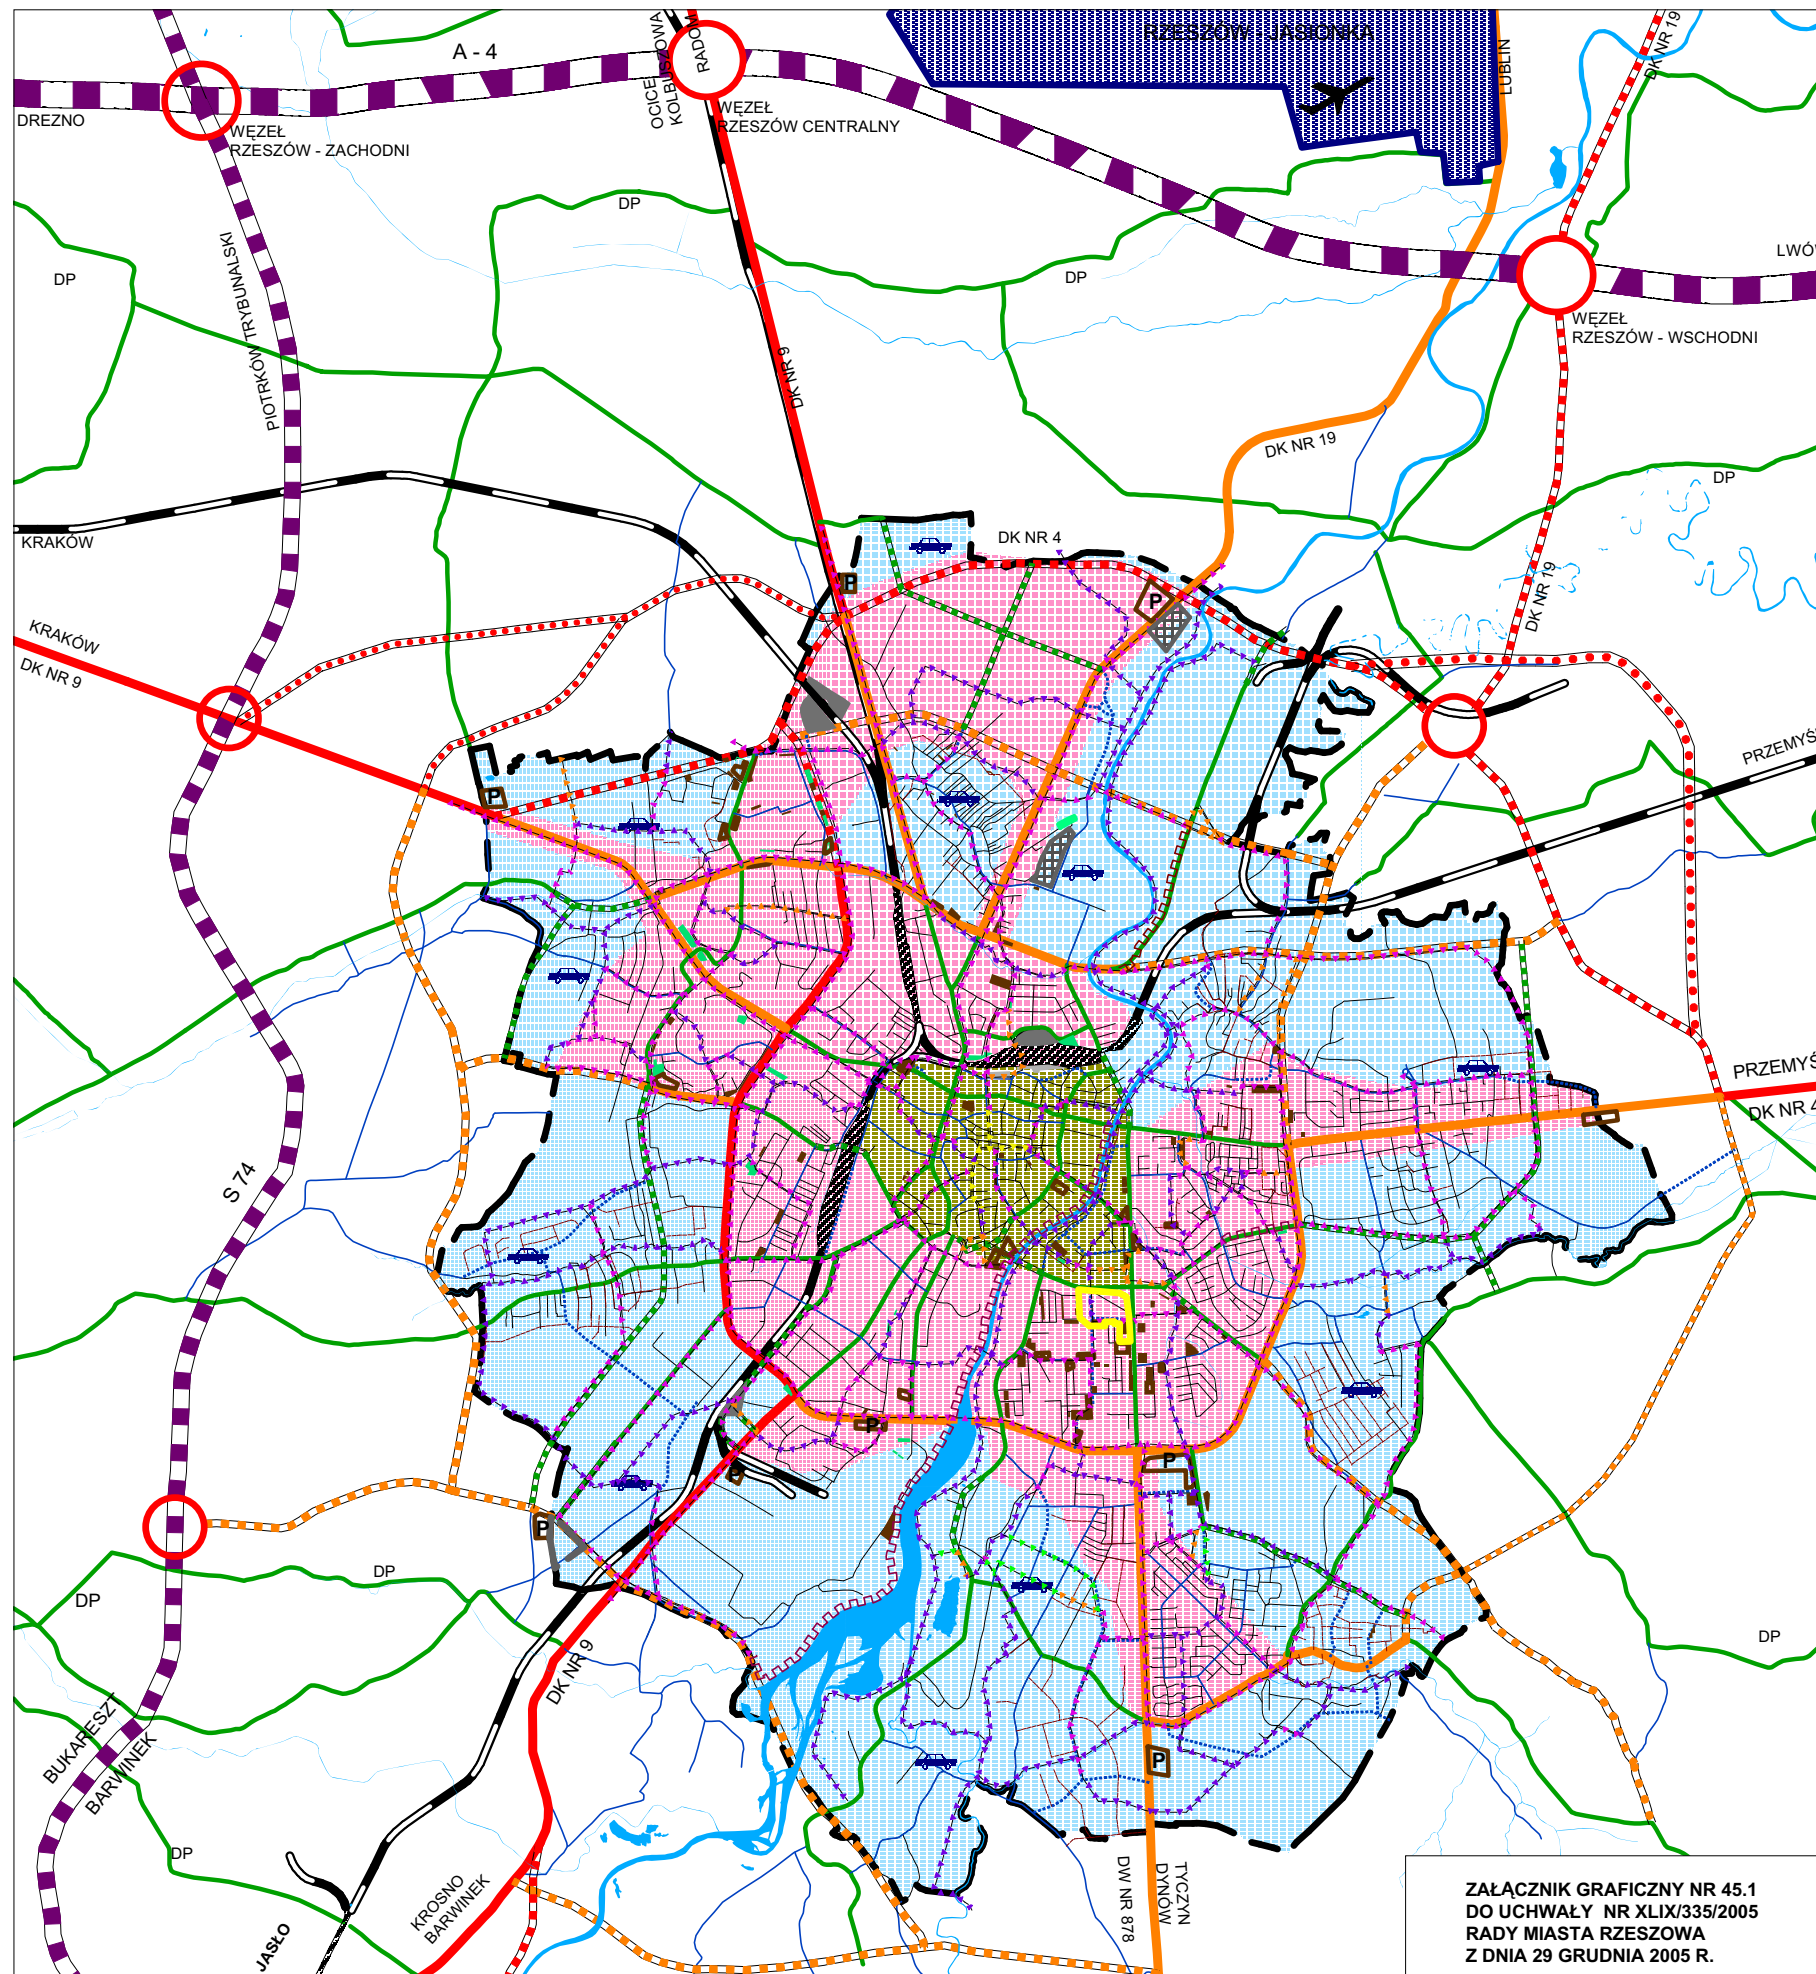

TEREN OBJĘTY ZMIANĄ STUDIUM NR 3/3/2004

KIERUNKI ROZWOJU KOMUNIKACJI ISTNIEJĄCE / PROJEKTOWANE

- AUTOSTRADA (A - 4)
- DROGA SZYBKIEGO RUCHU (S 74)
- WARIANTOWE PRZEBIEGI TRAS
- ULICE GŁÓWNE RUCHU PRZYSPIESZONEGO
- ULICE GŁÓWNE MIEJSKIE
- ULICE ZBIORCZE
- WAŻNIEJSZE ULICE LOKALNE
- POZOSTAŁE ULICE LOKALNE I ULICE DOJAZDOWE
- WĘZŁY
- DROGI KRAJOWE
DROGA WOJEWÓDZKA
DROGI POWIATOWE
- STREFA PREFERENCJI RUCHU ROWEROWEGO I PIESZEGO
- STREFA PREFERENCJI KOMUNIKACJI ZBIOROWEJ
- STREFA WOLNA OD OGRANICZEŃ RUCHU SAMOCHODOWEGO
- GARAŻE
- DWORCE PKS , PKP
- ZAJEZDNI MPK
- PARKINGI
- PARKINGI STRATEGICZNE
- ŚCIEŻKI ROWEROWE
- ISTNIEJĄCE
- PROPONOWANE / ALTERNATYWNE
- WZDŁUŻ TRAS KOMUNIKACYJNYCH
- PIESZO - ROWEROWE W ZIELENI
- PIESZE

ZAŁĄCZNIK GRAFICZNY NR 45.1
DO UCHWAŁY NR XLIX/335/2005
RADY MIASTA RZESZÓWA
Z DNIA 29 GRUDNIA 2005 R.



GŁÓWNY PROJEKTANT STUDIUM:
mgr inż. arch. Anna Raićczuk
OPRACOWANIE MERYTORYCZNE:
mgr inż. Stanisława Kiwak - Ciupińska

35-025 RZESZÓW ul. JAGIELLOŃSKA 6 TEL. (017) 8532-369, 8533-494 FAX (017) 8532-369