




### KIERUNKI ROZWOJU KOMUNIKACJI ( I ETAP REALIZACJI )

ISTNIEJĄCE / PROJEKTOWANE

- |  |  |
|--|--|
|  | AUTOSTRADA ( A - 4 )                                 |
|  | DROGA SZYBKIEGO RUCHU ( S 74 )                       |
|  | WARIANTOWE PRZEBIEGI TRAS                            |
|  | ULICE GŁÓWNE RUCHU PRZYSPIESZONEGO                   |
|  | ULICE GŁÓWNE   |
|  | ULICE ZBIORCZE                                       |
|  | WAŻNIEJSZE ULICE LOKALNE                             |
|  | POZOSTAŁE ULICE LOKALNE I ULICE DOJAZDOWE            |
|  | WĘZŁY  |
|  | DROGI KRAJOWE<br>DROGA WOJEWÓDZKA<br>DROGI POWIATOWE |
|  | GARAŻE   |
|  | DWORCE PKS , PKP                                     |
|  | ZAJEZDNI MPK   |
|  | PRZYSTANKI PKP                                       |
|  | PARKINGI   |
|  | PARKINGI STRATEGICZNE                                |
|  | TERENY ZAINWESTOWANE                                 |
|  | TERENY MOŻLIWE DO ZAINWESTOWANIA                     |
|  | MIEJSKI SYSTEM PRZYRODNICZY                          |
|  | TERENY ZIELENI O WAŻNYCH<br>FUNKCJACH PRZYRODNICZYCH |
|  | CIEKI WODNE  |
|  | GŁÓWNY ZBIORNIK WÓD PODZIEMNYCH NR 425               |
|  | STREFA OCHRONNA GZWP                                 |
|  | TERENY ZALEWANE WODAMI Q1 , Q5                       |
|  | ŚCIEŻKI ROWEROWE                                     |
|  | ISTNIEJĄCE   |
|  | PROPONOWANE / ALTERNATYWNE                           |
|  | WZDŁUŻ TRAS KOMUNIKACYJNYCH                          |
|  | PIESZO - ROWEROWE W ZIELENI                          |
|  | PIESZE   |
|  | TEREN OBJĘTY ZMIANĄ STUDIUM                          |

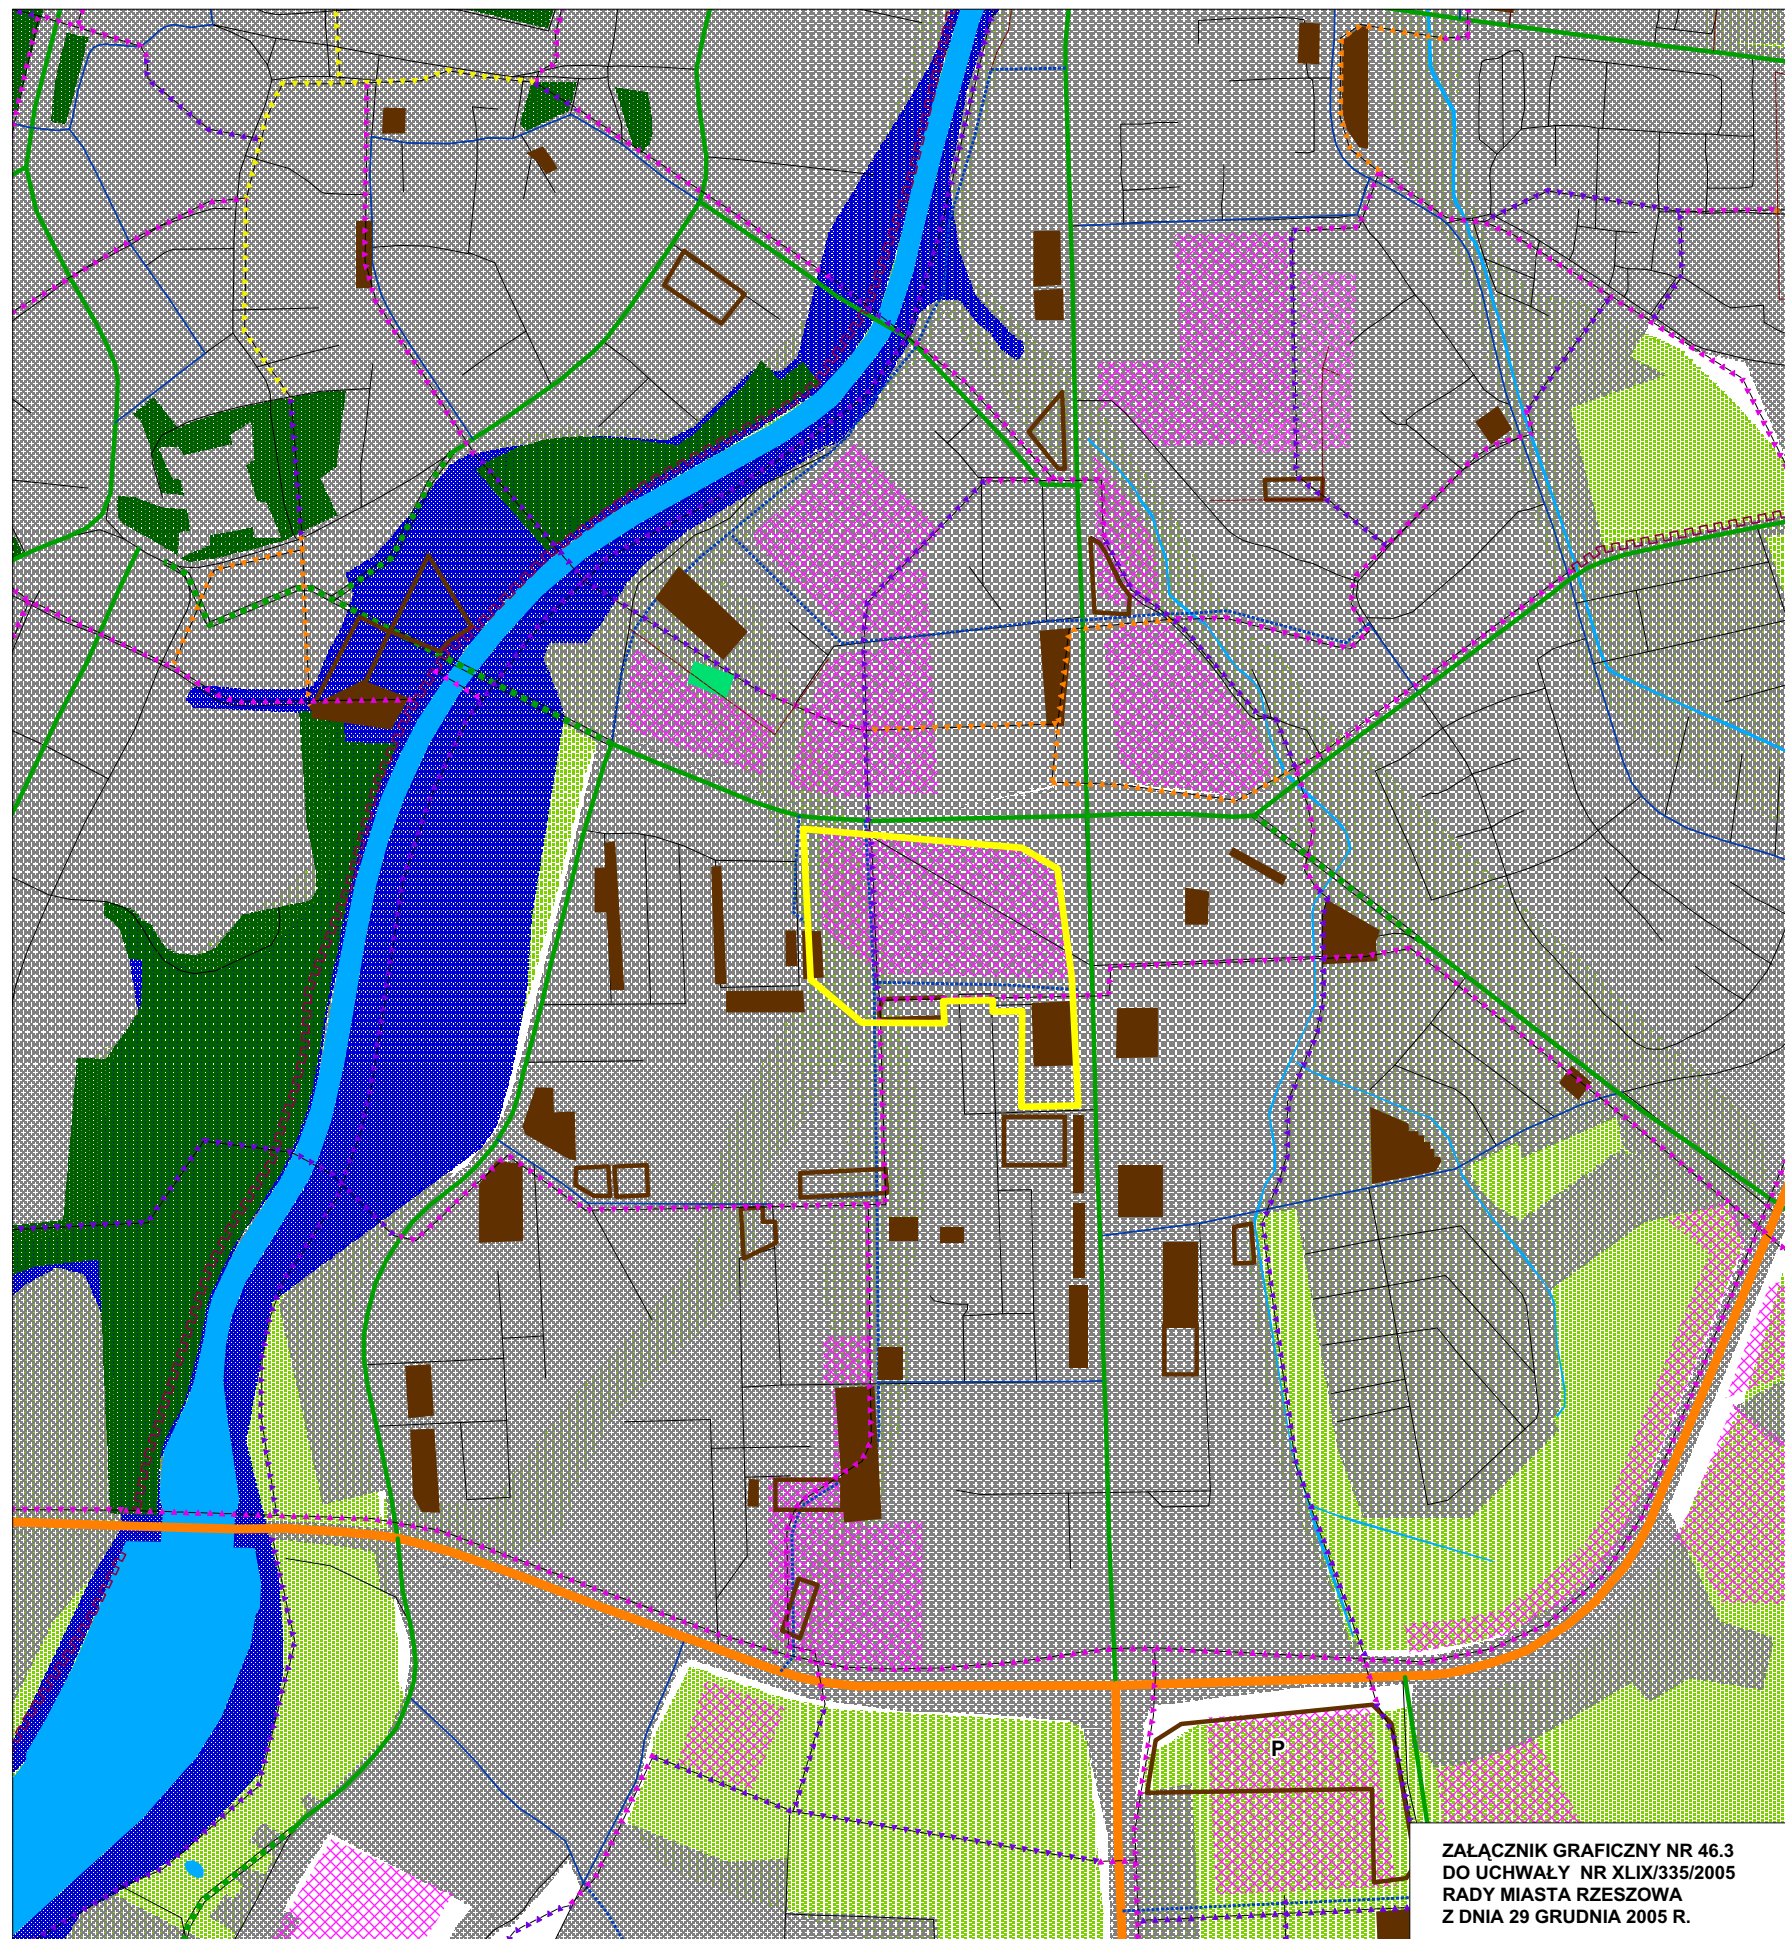

ZAŁĄCZNIK GRAFICZNY NR 46.3  
DO UCHWAŁY NR XLIX/335/2005  
RADY MIASTA RZESZOWA  
Z DNIA 29 GRUDNIA 2005 R.



GŁÓWNY PROJEKTANT STUDIUM:  
mgr inż. arch. Anna Raińczuk  
OPRACOWANIE MERYTORYCZNE:  
mgr inż. Stanisława Kiwak - Ciupińska