




STUDIUM UWARUNKOWAŃ I KIERUNKÓW ZAGOSPODAROWANIA PRZESTRZENNEGO MIASTA RZESZÓWA

54

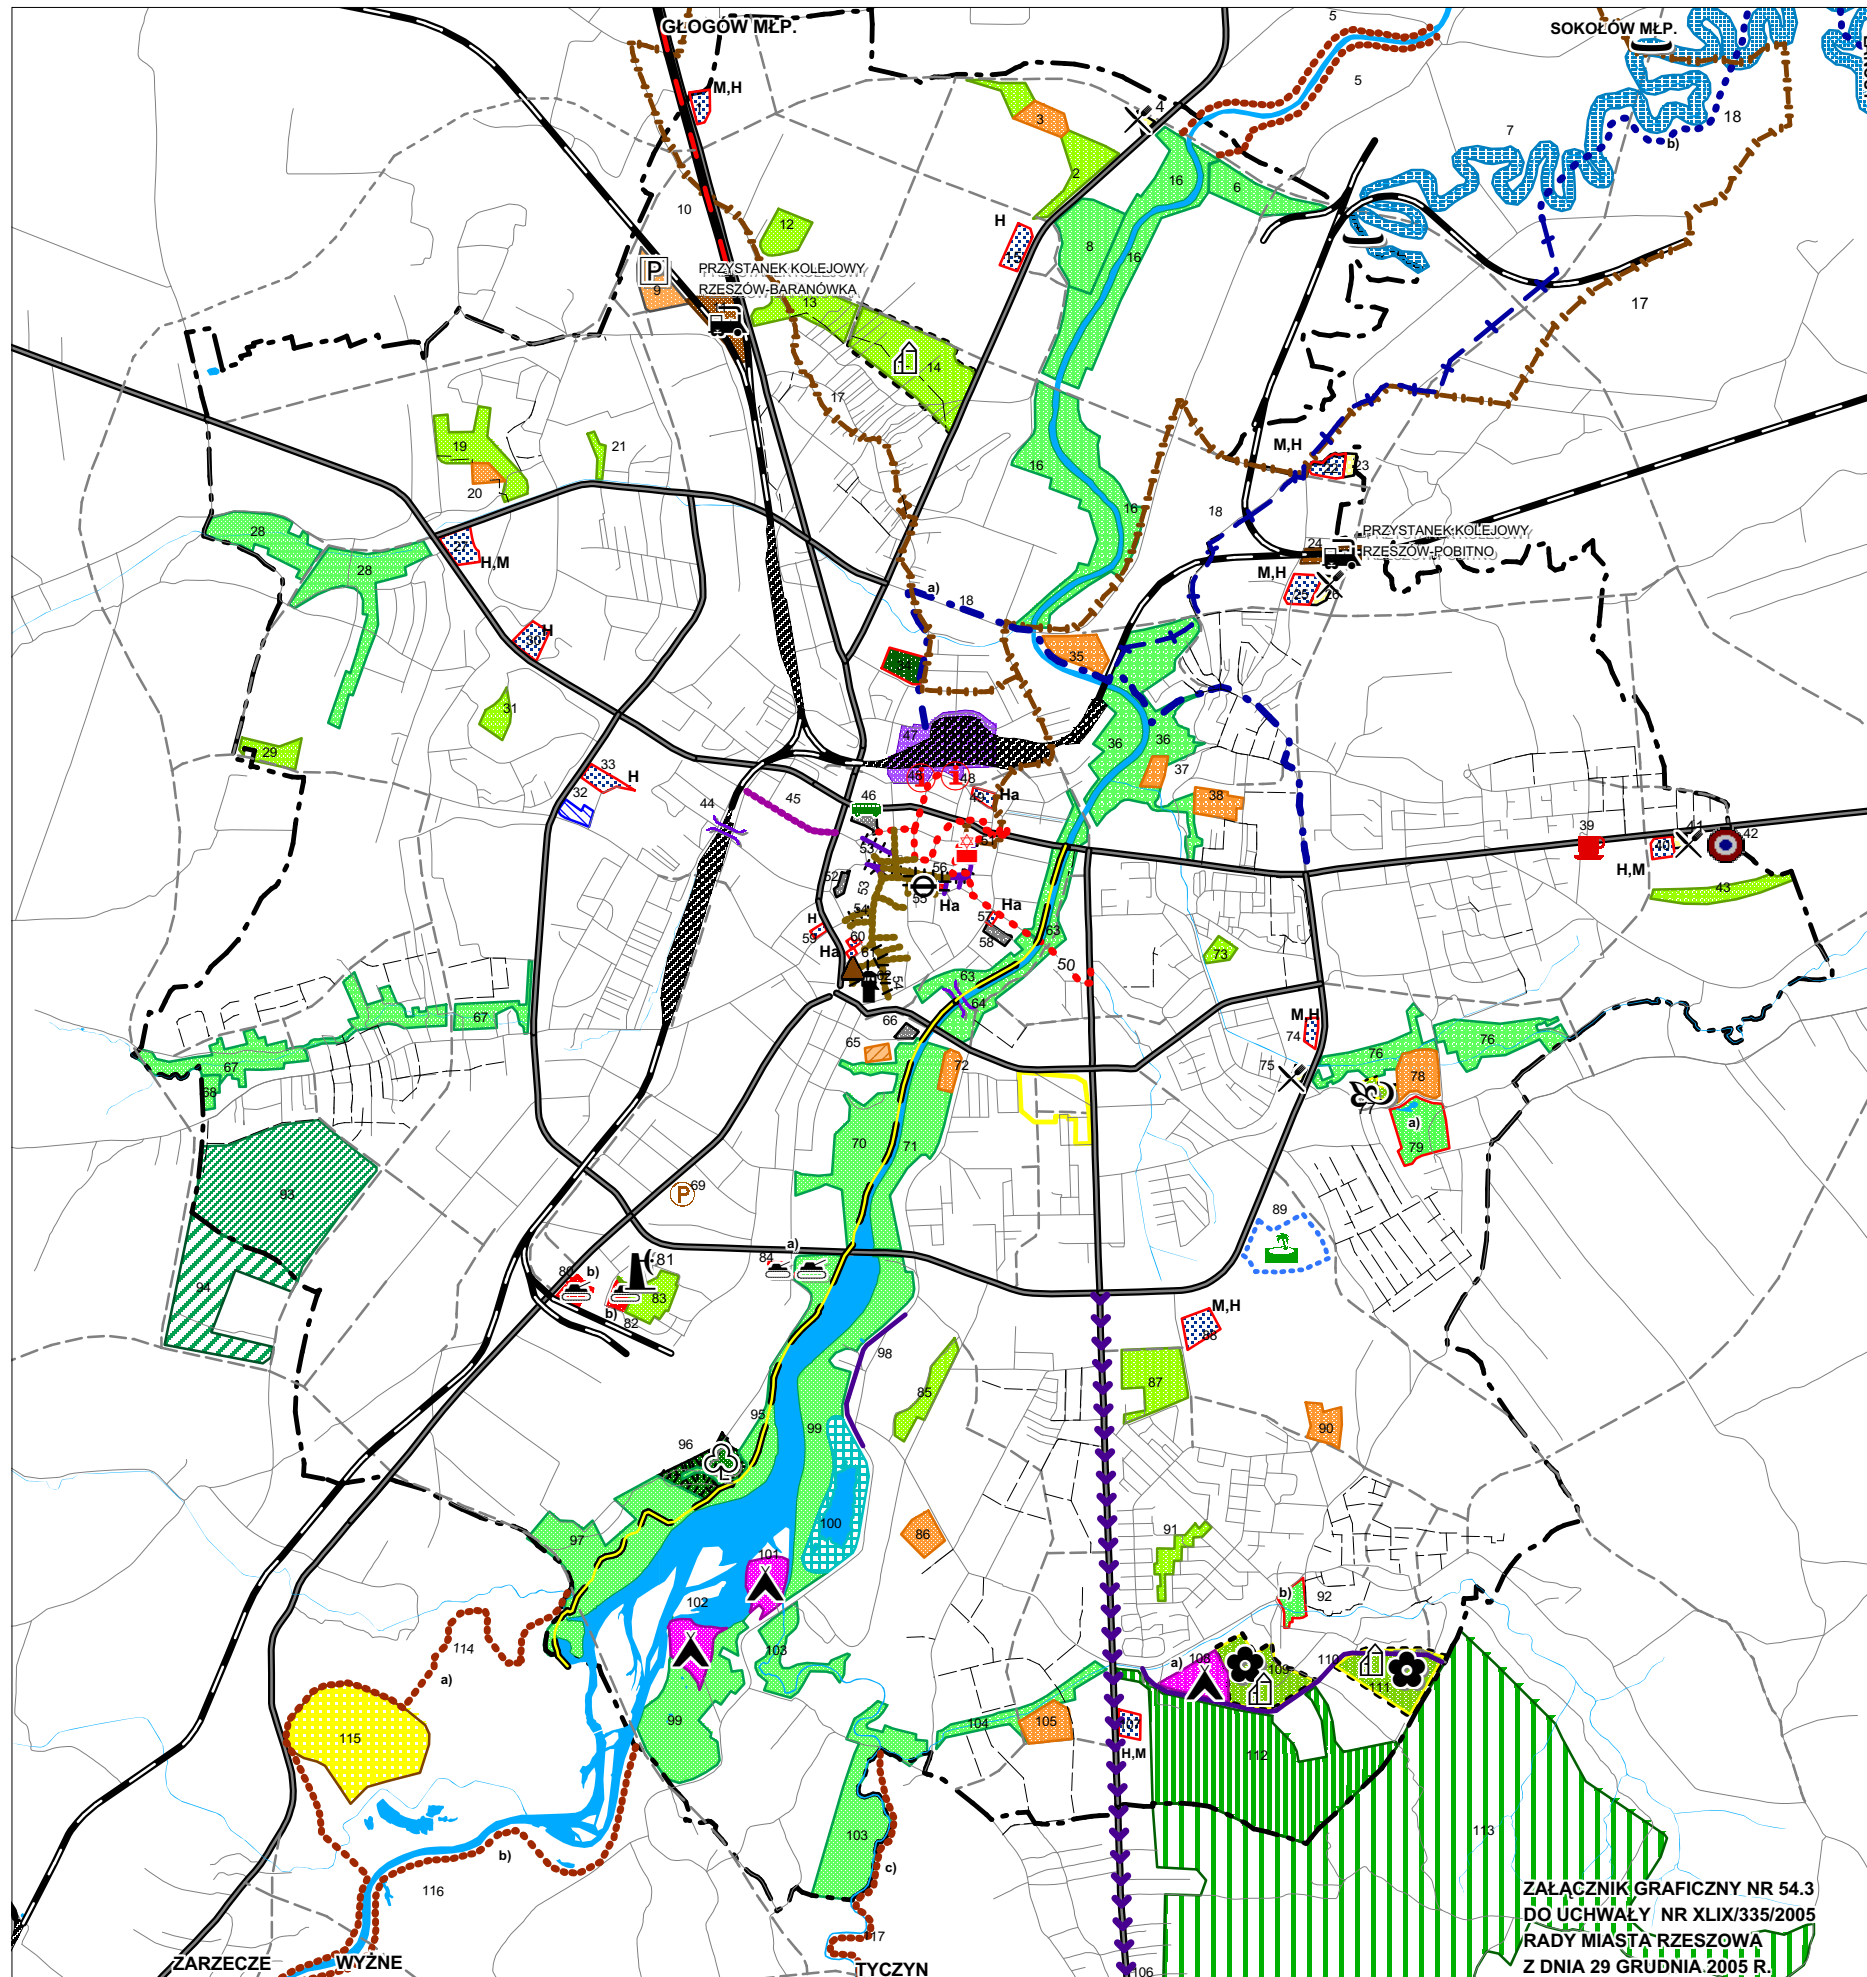

ZMIANA NR 3/3/2004 STUDIUM UWARUNKOWAŃ I KIERUNKÓW ZAGOSPODAROWANIA PRZESTRZENNEGO MIASTA RZESZÓWA

KIERUNKI ROZWOJU TURYSTYKI REKREACJI I SPORTU - PLANSZA SZCZEGÓŁOWA

- PROPOZYCJA UTWORZENIA PARKU WYPOCZYNKU I REKREACJI "LASKI MATYSOWSKIE"
 - a) W GRANICACH MIASTA
 - b) KONCEPCJA POSZERZONA
- PROPOZYCJA UTWORZENIA "PARKU STARONIEWSKIEGO"
 - a) W GRANICACH MIASTA
 - b) KONCEPCJA POSZERZONA
- PROPOZYCJA REKREACYJNEGO ZAGOSPODAROWANIA TERENÓW NADRZĘCZNYCH I PRZY ZALEWIE
- PROPOZYCJA UTWORZENIA PARKÓW SPACEROWO - REKREACYJNYCH
- PROPOZYCJA REWALORYZACJI ZESPÓŁÓW DWORSKO - PARKOWYCH
 - a) PREFEROWANY O ŚRODEK KONFERENCYJNY
 - b) REALIZACJA PO PRZENIESIENIU KLUBU SPORTOWEGO
- PROPOZYCJA REWALORYZACJI ZESPÓŁU PALACOWO - PARKOWEGO WRAZ ZE ZMIANĄ FUNKCJI
- ALTERNATYWNE LOKALIZACJE OBIEKTÓW HOTELOWYCH (OZNACZENIE LITEROWE - OBIEKT PREFEROWANY; (H - HOTEL, M - MOTEL, Ha - HOTEL POPRZEDZ ADAPTACJĄ ZABYTKOWYCH OBIEKTÓW))
- PROPONOWANE TERENY SPORTOWE:
 - a) NOWE
 - b) ADAPTACJA W POŁĄCZENIU Z FUNKCJĄ KULTURALNĄ I TARGOWĄ
- PROPOZYCJA ALTERNATYWNE POLA GOLFOWEGO, TORÓW WYŚCIGÓW KONNYCH LUB TORU KARTINGOWEGO
- ALTERNATYWNE LOKALIZACJE OGRODU BOTANICZNEGO
- PROPONOWANY OGROD ROŚLINNOŚCI BAGIENNEJ (O CHARAKTERZE EDUKACYJNYM)
- ALTERNATYWNE LOKALIZACJE OGRODU REGIONALNEGO "PODKARPACIE W MINIATURZE" (BARWA TŁA WYNIKA Z NAŁOŻENIA NA ALTERNATYWNY SPOSÓB ZAGOSPODAROWANIA TERENU)
- ISTNIEJĄCY REZERWAT PRZYRODY "LISIA GÓRA" (PRIORYTET WYMAGANIE OCHRONY PRZYRODY I KRAJOBRAZU)
- PROPOZYCJA KRYTEGO BASENU OLIMPIJSKIEGO Z WIEŻĄ DO SKOKÓW WRAZ Z ZAPLECZEM REKREACYJNYM
- ALTERNATYWNE Z USŁUGAMI PUBLICZNYMI W ZIELENI
- ROZWAŻENIE MOŻLIWOŚCI UDROŻNIENIA I ZAGOSPODAROWANIA STARORZECZA WISŁOKA DLA SPŁYWÓW KAJAKOWYCH
- PROPOZYCJA UTWORZENIA I ZAGOSPODAROWANIA KĄPIELISKA (AQUAPARK)
- PROPOZYCJA LOKALIZACJI AQUAPARKU W WERSJI KRYTO - OTWARTEJ
- ALTERNATYWNE LOKALIZACJE CAMPINGU
 - a) LOKALIZACJA NAJKORZYSTNIEJSZA
- ALTERNATYWNE LOKALIZACJE PRZYRODNYCH OBIEKTÓW GASTRONOMICZNYCH WRAZ Z PARKINGIEM
- TRADYCYJNE MIEJSCE AUTOKAROWYCH WYJAZDÓW TURYSTYCZNYCH RZESZÓWAN - POSTULAT BEZWZGLĘDNEGO ZACHOWANIA PARKINGOWEJ FUNKCJI PLACU
- PROPOZYCJA BUDOWY PRZYSTANKÓW KOLEJOWYCH, (W II ETAPIE DWORCOWY) RZESZÓW - BARANÓWKA I RZESZÓW - POBITNO
- PROPOZYCJA ROZWOJU ZINTEGROWANEGO WĘZŁA KOMUNIKACYJNEGO (Z PEŁNĄ FUNKCJĄ PRZESIADKOWĄ)
- PROPOZYCJA LOKALIZACJI PARKINGU TYPU "PARK AND RIDE" Z PEŁNYM ZAPLECZEM OBSŁUGI (MOP)
- PARKINGI DLA AUTOKARÓW TURYSTYCZNYCH W CENTRUM MIASTA
- PROPOZYCJA LOKALIZACJI CENTRUM TARGOWEGO ORAZ CENTRUM KONGRESOWEGO
- PROPOZYCJA WPROWADZENIA NA DWORCACH GŁÓWNYCH PKP I PKS ELEKTRONICZNEJ INFORMACJI O USŁUGACH HOTELOWYCH I ICH DOSTĘPNOŚCI
- ALTERNATYWNE LOKALIZACJE MUZEUM TECHNIKI CENTRALNEGO OKRĘGU PRZEMYSŁOWEGO (MTCOP)
 - a) LOKALIZACJA KORZYSTNIEJSZA - ADAPTACJA ISTNIEJĄCYCH OBIEKTÓW
 - b) KONIECZNOŚĆ BUDOWY GMACHU NA POTRZEBY MUZEUM
- PROJEKTOWANA PODZIEMNA TRASA TURYSTYCZNA ORAZ PROPOZYCJA UTWORZENIA MUZEUM HISTORII MIASTA RZESZÓWA
- PROPOZYCJA REWALORYZACJI SYNAGOGI NOWOMIEJSKIEJ - REKONSTRUKCJA HISTORYCZNEJ ARCHITEKTURY (Z ZACHOWANIEM BWA)
- PROPOZYCJA UDOSTĘPNIENIA GÓRNEGO TARASU WIEŻY ZAMKOWEJ NA TARAS WIDOKOWY, WSKAZANA ZMIANA FUNKCJI ZAMKU
- PROJEKTOWANA REKONSTRUKCJA KORDEGARDY PALACU LUBOMIRSKICH
- PROPOZYCJA ADAPTACJI ZABYTKOWEGO MLYNA NA CELE GASTRONOMII ORAZ INFORMACJI TURYSTYCZNEJ
- PROPOZYCJA LOKALIZACJI AMFITEATRU
- ISTNIEJĄCA STREFA PIESZA / PROPONOWANE POSZERZENIE
- PROPOZYCJA BUDOWY DEPTAKÓW ORAZ PROPOZYCJA ZAGOSPODAROWANIA PRZESTRZENI PUBLICZNYCH
- PROPOZYCJA REWALORYZACJI ULICY BEZ OGRANICZANIA RUCHU POJAZDÓW
- PLAC PRZY DOMU KULTURY WSK - PROPOZYCJA ZAMKNIĘCIA DLA RUCHU DROGOWEGO I ZAGOSPODAROWANIA PRZESTRZENI PUBLICZNEJ ORAZ BUDOWY PARKINGU PODZIEMNEGO
- PROPOZYCJA TURYSTYCZNEGO SZLAKU ROWEROWEGO "RENASANSOWE MIASTO PODKARPACIA" (RZESZÓW, T.J. DAWNE NOWE MIASTO - SOKOŁÓW MŁP. - GŁOGÓW MŁP. - RZESZÓW)
- PROPOZYCJA ZAGOSPODAROWANYCH REKREACYJNYCH CIĄGÓW ROWEROWO - PIESZYCH
 - a), b), c) - CIĄGI ŁĄCZNIKOWE Z PROPONOWANYM TURYSTYCZNYM SZLAKIEM ROWEROWYM: "PO MIASTECZKACH POGORZA DYNOWSKIEGO"
- PROPOZYCJA PIESZEGO TURYSTYCZNEGO "SZLAKU STARORZECZA WISŁOKA" (RZESZÓW - STRAZÓW - LAŃCUT), W TYM:
 - a) FRAGMENTY ALTERNATYWNE, b) PRZEBIEG ORIENTACYJNY
- PROPOZYCJA "SZLAKU POZOSTAŁOŚCI KULTURY ŻYDOWSKIEJ" (SZLAK O CHARAKTERZE MIEJSKIEJ TRASY PO ZABYTKACH)
- ŚCIEŻKA PRZYRODNICZO - DYDAKTYCZNA IM. W. SZAFERA, KONIECZNE TRWAŁE OZNAKOWANIE ŚCIEŻKI
- PROPOZYCJA AKTYWIZACJI DROGI NR 878 JAKO ALTERNATYWNEJ DROGI Z RZESZÓWA I ZŁEBI KRAJU W BIESZCZADY
- PROJEKTOWANE DROGI KONIECZNE DLA ROZWOJU ZAGOSPODAROWANIA TURYSTYCZNO - REKREACYJNEGO
- PROPOZYCJA BUDOWY KŁADEK DLA PIESZYCH WSKAZANYCH DLA ROZWOJU TURYSTYKI I REKREACJI
- LINIE KOLEJOWE
- ULICE ISTNIEJĄCE
- POSTULAT REAKTYWOWANIA I MODERNIZACJI LINII KOLEJOWEJ RZESZÓW - TARNOBREG
- ULICE PROJEKTOWANE / WARIANTOWE PRZEBIEGI TRAS
- GRANICA MIASTA
- TEREN OBJĘTY ZMIANĄ STUDIUM

MAPA NIE ZAWIERA STANU ISTNIEJĄCEGO, PRZEDSTAWIŁO NA NIEJ JEDYNE PROPOZYCJE NOWYCH INWESTYCJI LUB TERENY I OBIEKTY PROPONOWANE DO PRZEKSZTAŁCENIA

ZALĄCZNIK GRAFICZNY NR 54.3
DO UCHWAŁY NR XLIX/335/2005
RADY MIASTA RZESZÓWA
Z DNIA 29 GRUDNIA 2005 R.



GŁÓWNY PROJEKTANT STUDIUM:
mgr inż. arch. Anna Raińczuk
OPRACOWANIE MERYTORYCZNE
mgr Adam Pożarycki