


# MIEJSCOWY PLAN ZAGOSPODAROWANIA PRZESTRZENNEGO NR 86 / 16 / 2004 W REJONIE UL. KAROWEJ I KOPISTO W RZESZOWIE w części oznaczonej konturem A B C D E F G H J K L M N O

0 10 30 50 100m

RYSunEK PLANU

ZALĄCZNIK NR 1

SKALA 1: 1000

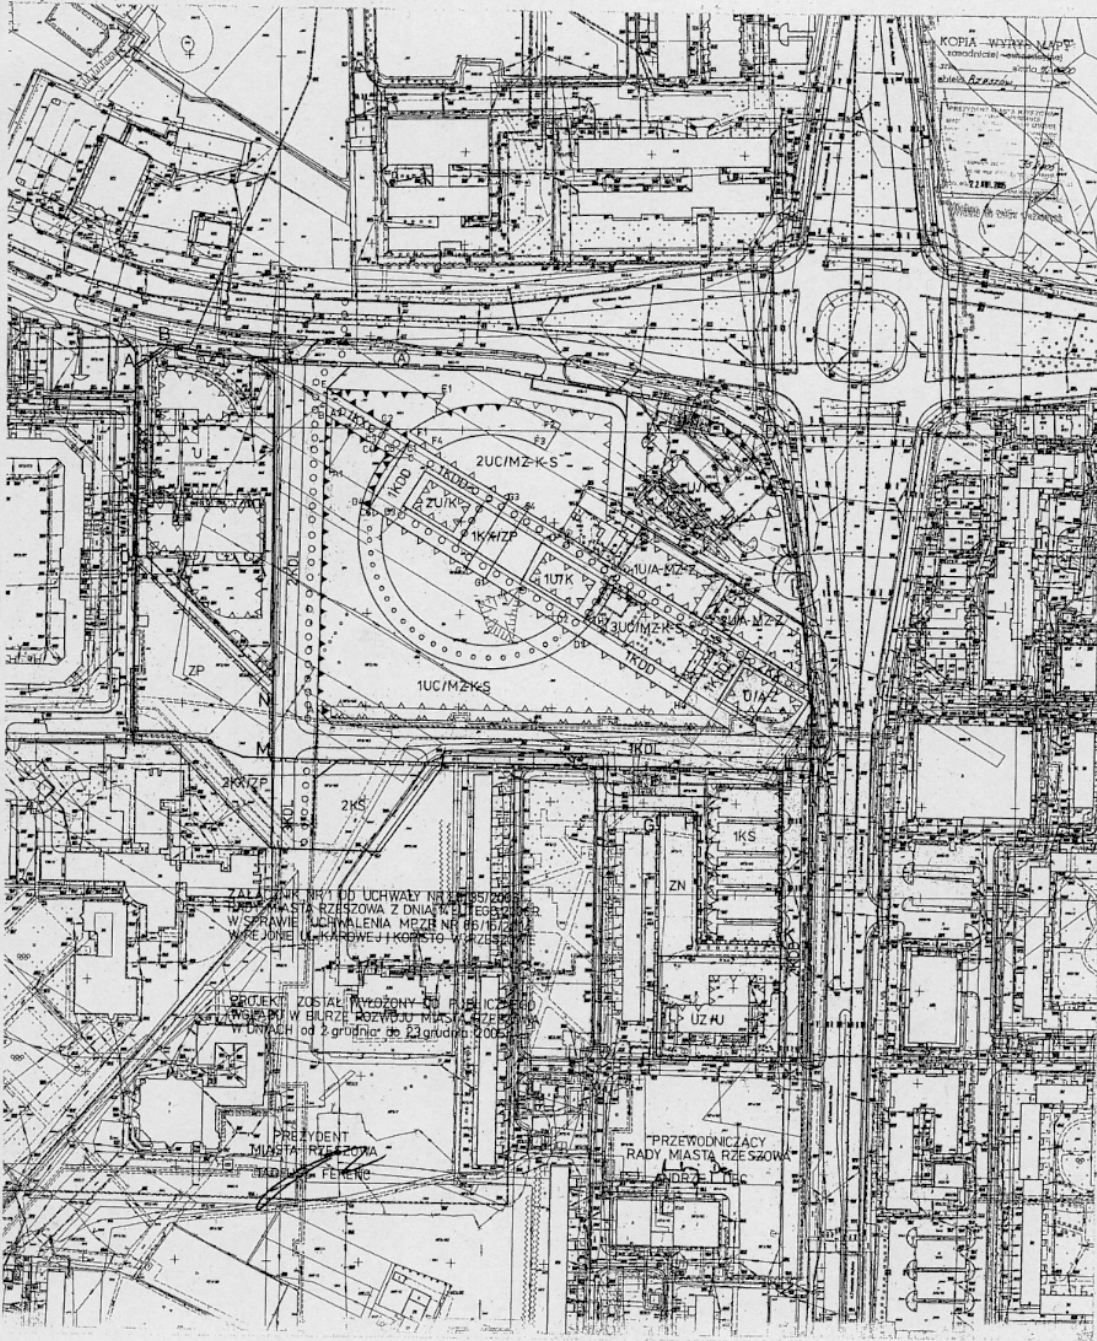

**LEGENDA:**

- OZNACZENIA OBOWIAZUJĄCE:**
- LINE GRANICY PLANU A, B, C, D, E, F, G, H, J, K, L, M, N, O
  - LINE ROZGRANICZAJĄCE
  - LINE PODZIAŁU WEWNĘTRZNEGO
  - LINE ZABUDOWY OBOWIĄZUJĄCE
  - LINE ZABUDOWY NIEPRZEKROCALNE
  - LINE ZABUDOWY NIEPRZEKROCALNE PO PRZEJEDZENIU SIECI ODPŁAWIOWEJ
  - ○ ○ ○ GŁÓWNE CIĄGI PIESZE W PODZEMIE TERENU
  - ○ ○ ○ WEWNĘTRZNY CIĄG PIESZY
  - UKNZ-K-4 USŁUGI KOMERCYJNE W SZCZEGÓLNOŚCI: HOTELOWE, KURTY, SPORTU ORAZ HANDLU, W TYM O POWIERZCHNI SPICZALNI POWYŻEJ 2000 M<sup>2</sup>, A TAKŻE PARKINGI PODZIEMNE Z DOPUSZCZENIEM WIELOPOZIOMOWYCH
  - UAMZ-2 USŁUGI KOMERCYJNE, W TYM HOTELOWE, Z DOPUSZCZENIEM USŁUG OCHRONY ZDROWIA, A TAKŻE ADMINISTRACJA
  - UAK USŁUGI KOMERCYJNE, Z DOPUSZCZENIEM USŁUG OCHRONY ZDROWIA, A TAKŻE ADMINISTRACJA
  - ULK USŁUGI KOMERCYJNE, W SZCZEGÓLNOŚCI: STACJI PALIW, ORAZ PARKING
  - UNS USŁUGI KOMERCYJNE, Z DOPUSZCZENIEM STACJI PALIW, ORAZ PARKING
  - UWZ USŁUGI OCHRONY ZDROWIA Z DOPUSZCZENIEM USŁUG KOMERCYJNYCH, Z ZIELENIA TOWARZYSZĄCĄ
  - U USŁUGI KOMERCYJNE, Z PARKINGIEM ORAZ ZIELENIA TOWARZYSZĄCĄ
  - ZK ZIELEŃ URZĄDZONA O FUNKCJI ZIELENI IZOLACYJNEJ
  - KOZP PUBLICZNE CIĄGI PIESZE Z ZIELENIA URZĄDZONA
  - KK PUBLICZNE CIĄGI PIESZE
  - KKL PUBLICZNE DROGI LOKALNE
  - KD PUBLICZNE DROGI DOJAZDOWE

- OZNACZENIA INFORMACYJNE:**
- ORIENTACYJNY PRZEBIEG KOMUNIKACJA KOŁOWEJ
  - A PRZYSTANEK AUTOBUSOWY
  - ▲ WŁASNE PIESZE DO OBIEKTU
  - ZP ZIELIŃ PARKOWA Z URZĄDZENIAMI REKREACYJNYMI
  - PS PARKINGI
  - ST STACJA TRANSFORMATOROWA

ZALĄCZNIK NR 1 DO UCHWAŁY NR 86/16/2004 RZESZOWA W SPRAWIE UCHWALENIA MZPN NR 86/16/2004 W REJONIE UL. KAROWEJ I KOPISTO W RZESZOWIE

PROJEKT ZOSTAŁ WYWOZONY DO PUBLICZNEGO WSPRĘTU W BURZE ROZWOJU MIASTA RZESZOWA W DNIACH od 2 grudnia do 22 grudnia 2004 r.

PRZEWODNICZĄCY RADY MIASTA RZESZOWA

UCHWAŁA OGŁOSZONA W DZIENNIKU URZĘDOWYM WOJEWÓDZTWA PODKARPACKIEGO NR ... Z DNIA ...