


Załącznik do uchwały Nr LIV/61/ 2006
Rady Miasta Rzeszowa
z dnia 28 lutego 2006r

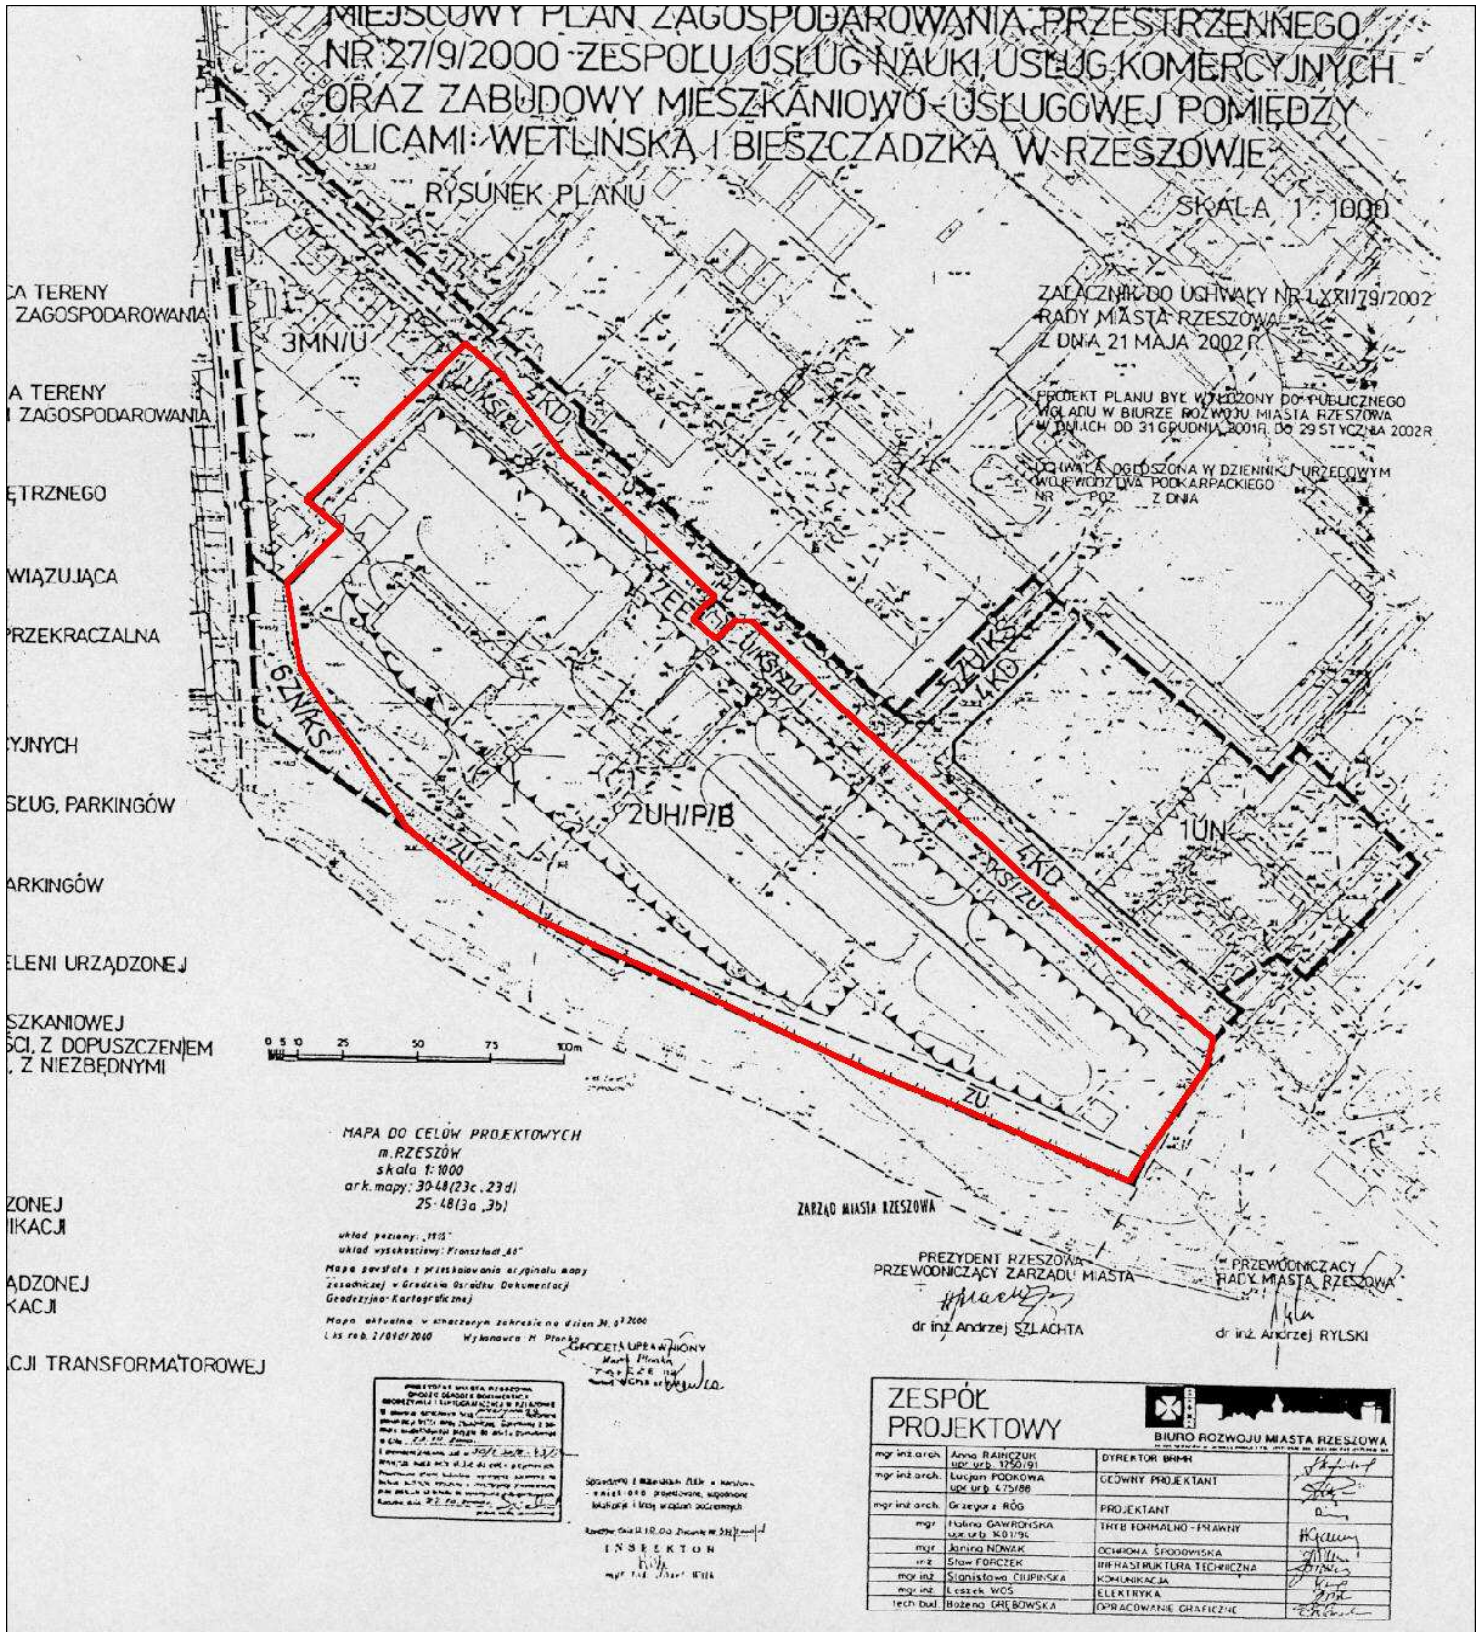

ORIENTACYJNE GRANICE TERENU OBJĘTEGO ZMIANĄ NR 134/5/2006
MPZP NR 27/9/2000 ZESPOŁU USŁUG NAUKI, USŁUG KOMERCYJNYCH
ORAZ ZABUDOWY MIESZKANIOWO - USŁUGOWEJ POMIĘDZY ULICAMI
WETLIŃSKA I BIESZCZADZKA W RZESZOWIE

